


Strassenausbau Kappelbergsteig

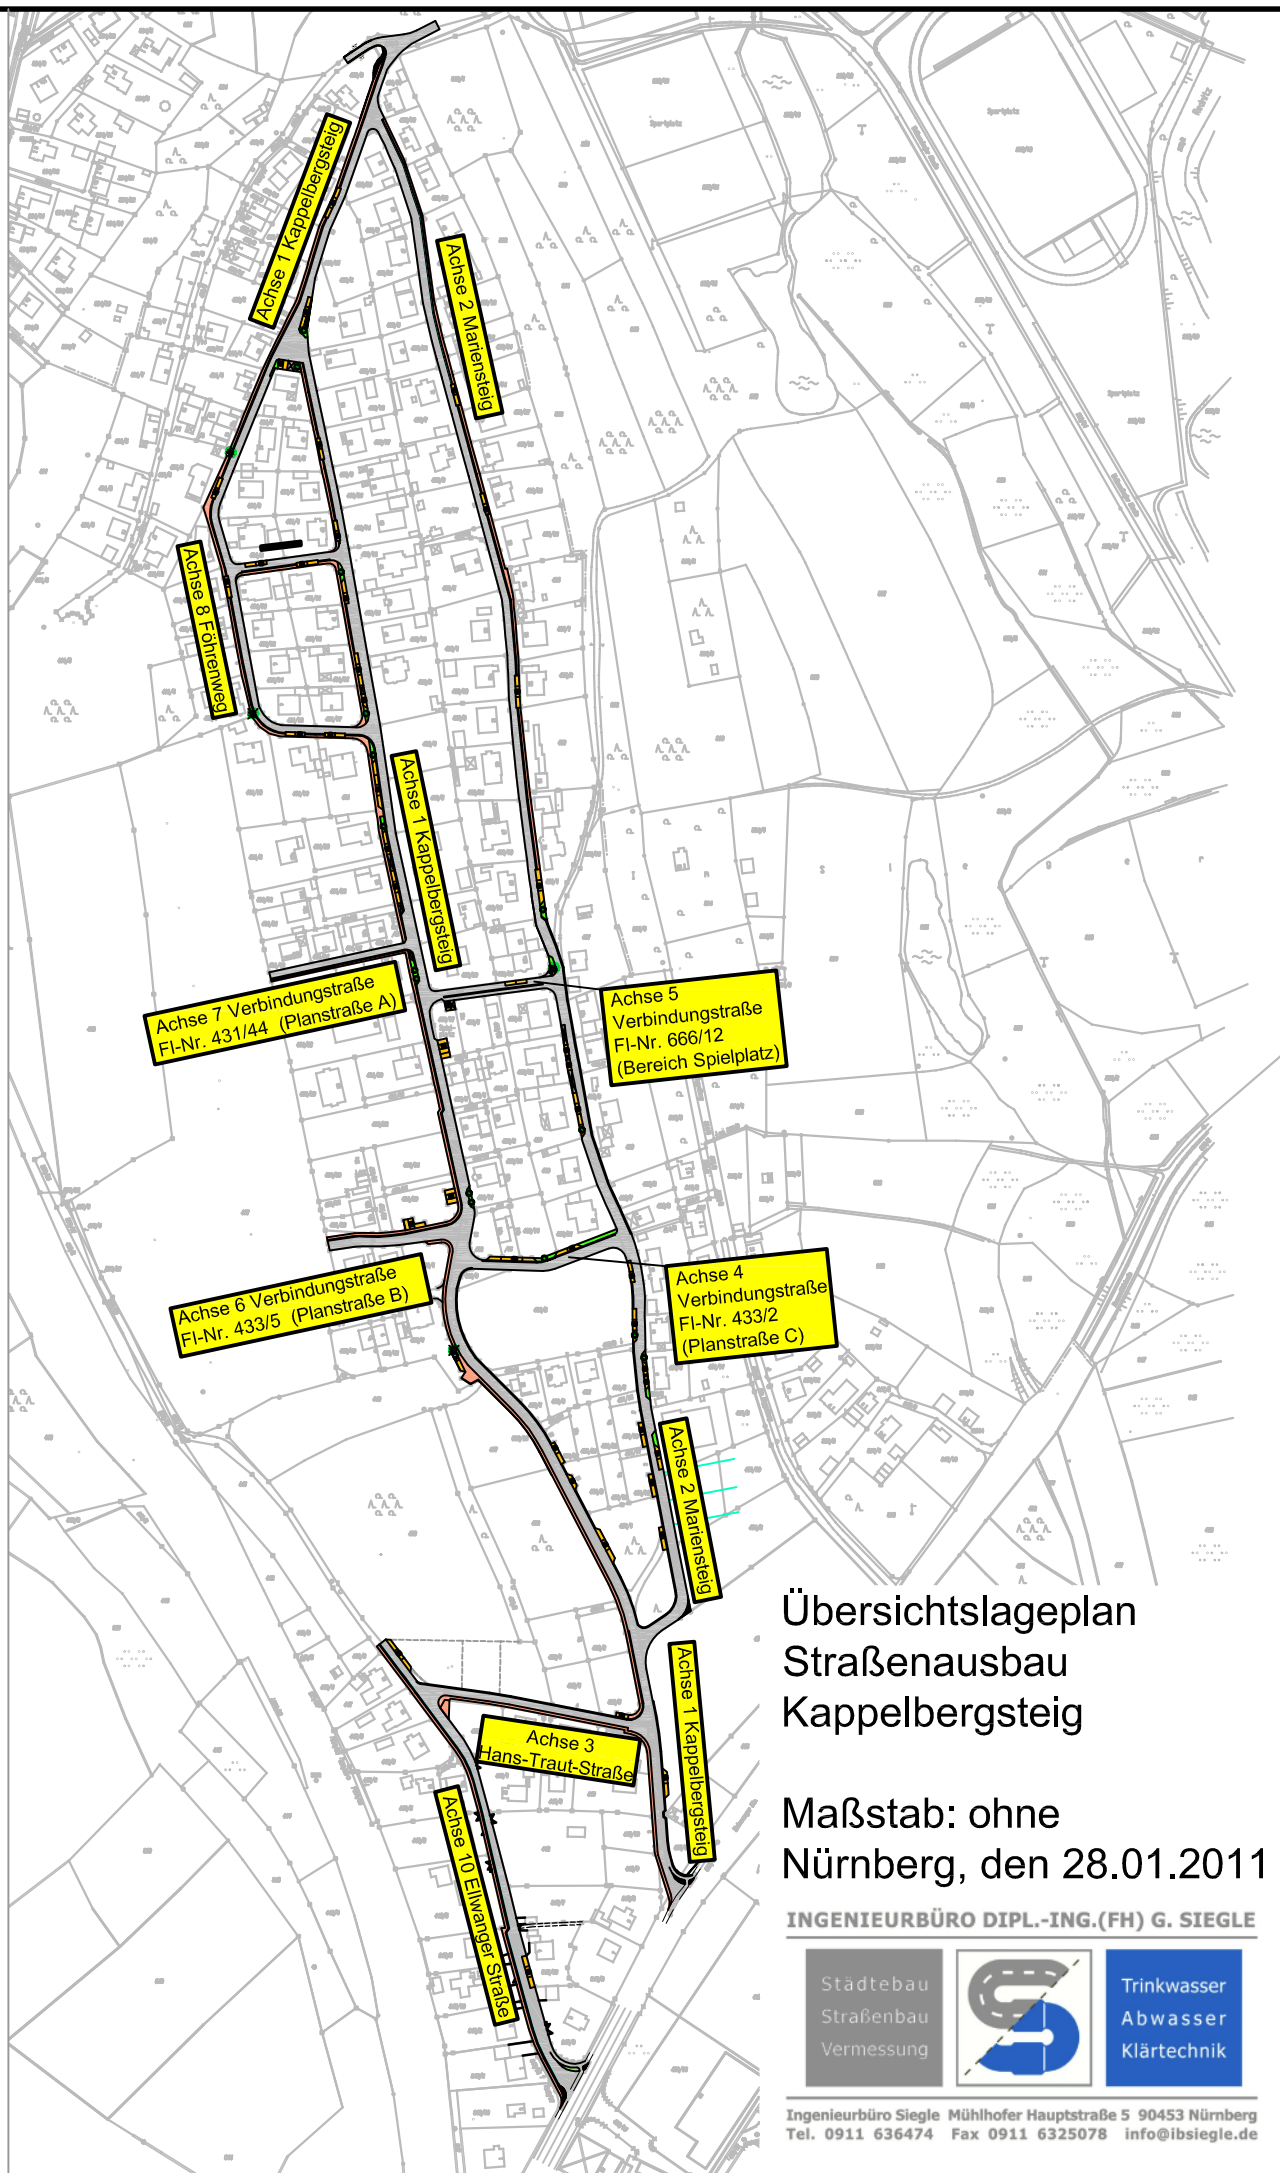

Übersichtslageplan
Straßenausbau
Kappelbergsteig

Maßstab: ohne
Nürnberg, den 28.01.2011

INGENIEURBÜRO DIPL.-ING.(FH) G. SIEGLE



Stadt-
bau
Straßen-
bau
Vermessung



Trinkwasser
Abwasser
Klärtechnik

Ingenieurbüro Siegle Mühlhofer Hauptstraße 5 90453 Nürnberg
Tel. 0911 636474 Fax 0911 6325078 info@ibsiegle.de

Strassenausbau Kappelbergsteig

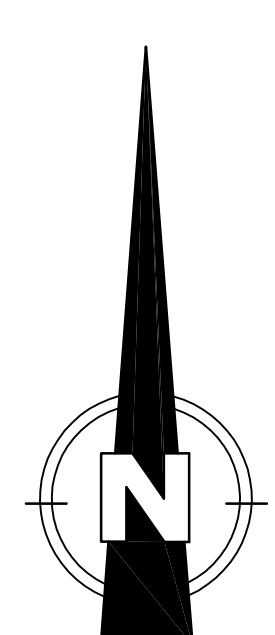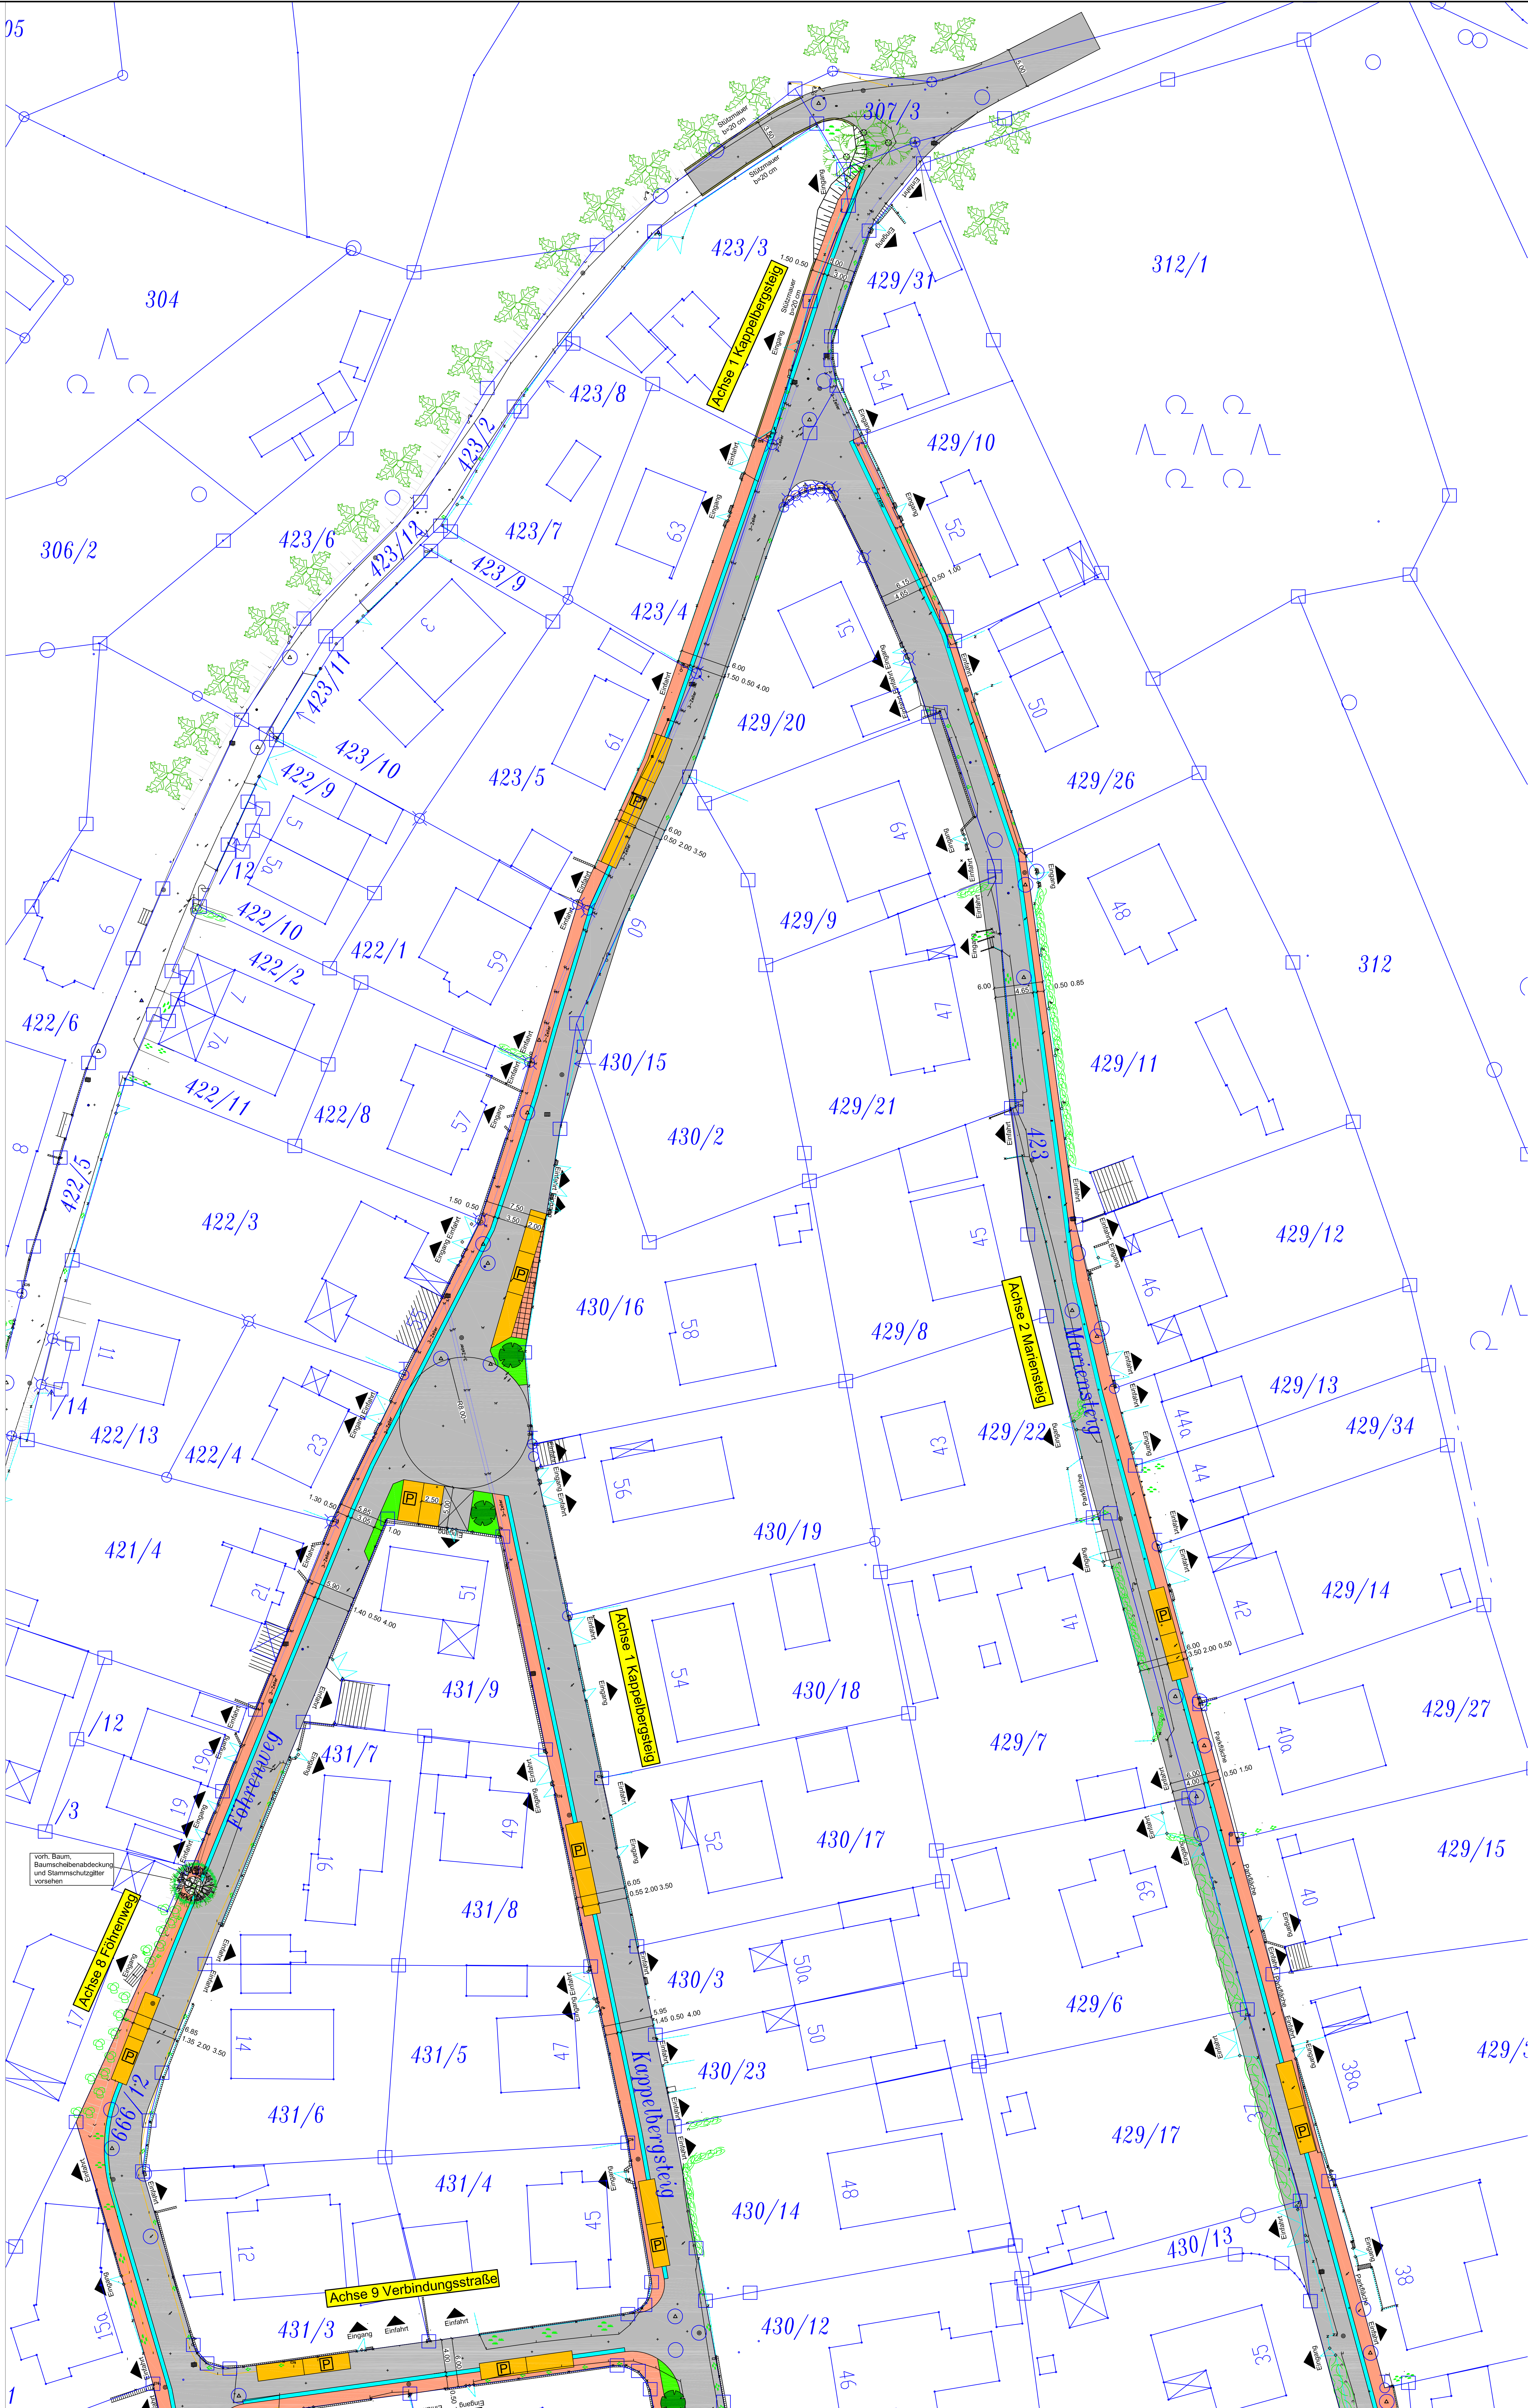

ZEICHENERKLÄRUNG

	Einfahrt/Eingang
	Fahrbahn asphaltiert
	Parkfläche gepflastert
	Gehweg/Versorgungsstreifen gepflastert
	Graviersubstrat
	Grünfläche
	Substrat
	Entwässerungsrinne
	Baum Bestand
	Baum Neuanpflanzung
	Grenze des räumlichen Geltungsbereiches des Bebauungsplanes (L-6-66 RV) und der 2. Änderung (L-6-66 2 A)

Lageplan 1
Straßenausbau
Kappelbergsteig

Maßstab 1:250
Nürnberg, den 13.01.2011

INGENIEURBÜRO DIPL.-ING. (FH) G. SIEGLE

Ingenieurbüro Siegle, Hühner Hauptstraße 3, 90403 Nürnberg
Tel.: 0911 434747, Fax: 0911 433378, info@siegle.de

Strassenausbau Kappelbergsteig



ZEICHENERKLÄRUNG

- Einfaht/Eingang
- Fahrbahn asphaltiert
- Parkfläche gepflastert
- Gehweg/Versorgungsstreifen gepflastert
- Granitkleinstempflaster
- Grünfläche
- Substrat
- Böschung
- Entwässerungsrinne
- Baum Bestand
- Baum fällen
- Baum Neuanpflanzung
- Grenze des räumlichen Geltungsbereiches des Bebauungsplanes (L-846 RV) und der 2. Änderung (L-846 2 A)

Lageplan 2 PI-Nr. 3
Straßenausbau
Kappelbergsteig

Maßstab 1:250
Nürnberg, den 13.01.2011


INGENIEURBÜRO DIPL.-ING.(FH) G. SIEGLE

Stadtplan
Strassenbau
Vermessung

Trinkwasser
Abwasser
Klartechnik

Ingenieurin Siegle, Nürnberger Hauptstraße 1 90403 Nürnberg
Tel. 0911 52457-0 Fax 0911 5235728 info@ing-siegle.de

Strassenausbau Kappelbergsteig

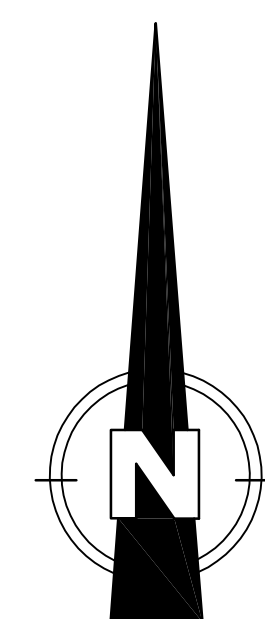

ZEICHENERKLÄRUNG

	Einfahrt/Eingang
	Fahrbahn asphaltiert
	Parkfläche gepflastert
	Gehweg/Verpflasterungsstreifen gepflastert
	Granitkiessteinpflaster
	Grünfläche
	Substrat
	Böschung
	Entwässerungsrinne
	Baum Bestand
	Baum pflanzen
	Baum Neuranpflanzung

Grenze des räumlichen Geltungsbereiches des Bebauungsplans (L-3-66 RV) und der 2. Änderung (L-6-66 2 A)

Lageplan 3

Straßenausbau

Kappelbergsteig

Variante 2


Pl.-Nr. 3

Maßstab 1:250

Nürnberg, den 13.01.2011

INGENIEURBÜRO DIPL.-ING. (FH) G. SIEGLE



Städtisches Straßenverkehrsamt

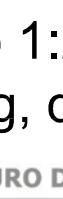

Ingenieurinche Siegle Hühlfeldorfer Heustraße 5 90551 Nürnberg
 Tel. 091 536474 Fax 091 536578 info@ing-siegle.de

Trinkwasser
Abwasser
Klärschlamm

Strassenausbau Kappelbergsteig

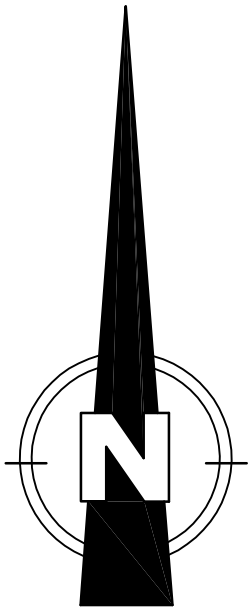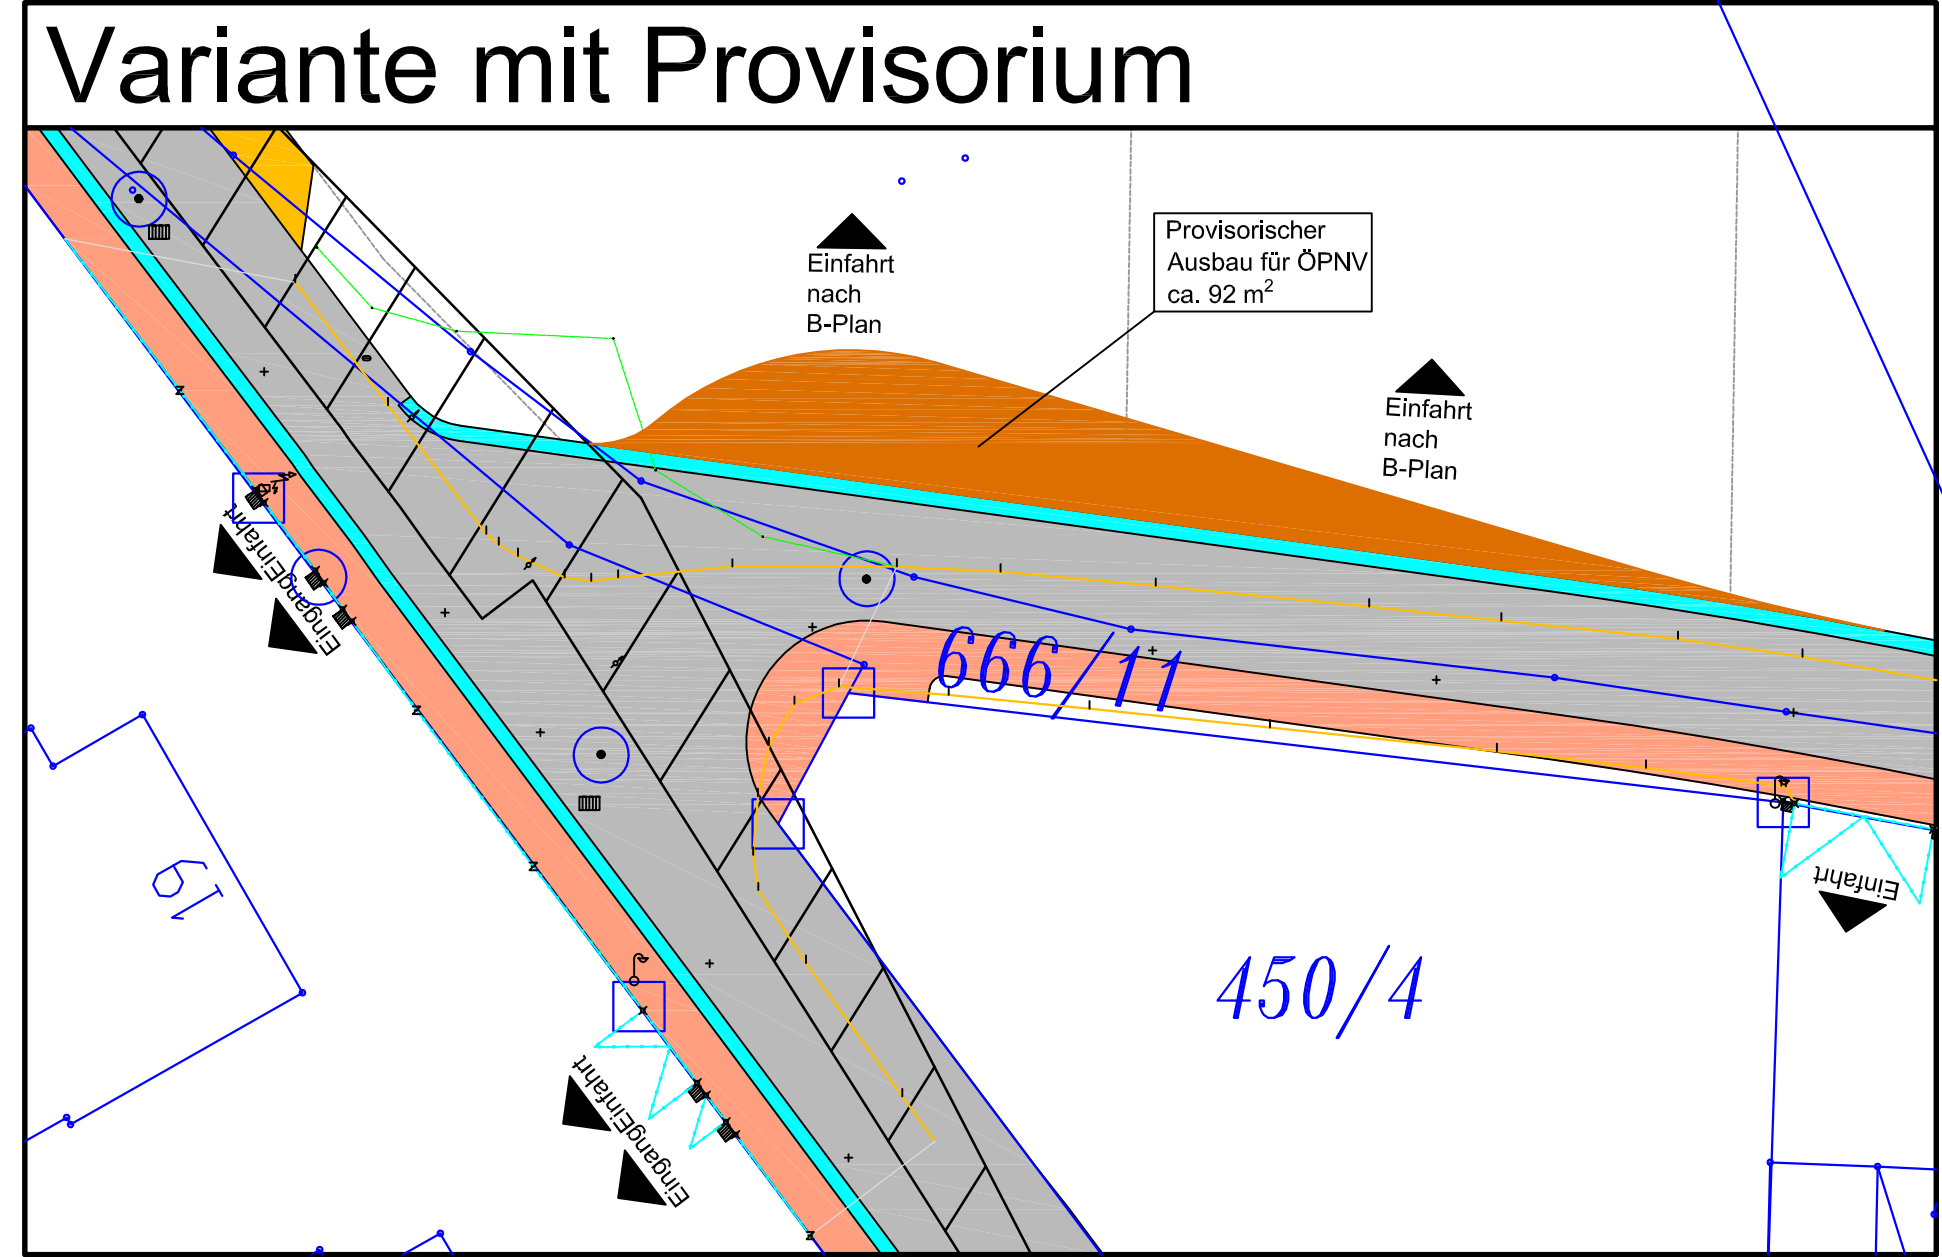

ZEICHENERKLÄRUNG

- Einfahrt/Eingang
- Fahrbahn asphaltiert
- Parkfläche gepflastert
- Gehweg/Versorgungsstreifen gepflastert
- Granitkiessteingeländer
- Grünfläche
- Substrat
- Böschung
- Entwässerungsrinne
- Baum Bestand
- Baum fällen
- Baum Neuanpflanzung
- Grenze des räumlichen Geltungsbereiches des Bebauungsplanes (L-8-25 RV) und der 2. Änderung (L-8-66 2 A)

Lageplan 4 Pl.-Nr. 5
Straßenausbau
Kappelbergsteig
Variante 1

Maßstab 1:250
Nürnberg, den 13.01.2011

INGENIEURBÜRO DIPL.-ING. (FH) G. SIEGLE



Ingenieurkammer Bayern, München, Hauptstraße 5, 80453 Nürnberg
Tel. 0911 53457-0 Fax 0911 5335778 info@ingeburo.de

Strassenausbau Kappelbergsteig



ZEICHENERKLÄRUNG

- Einfaß/Eingangs
- Fahrbahn asphaltiert
- Parkfläche gepflastert
- Gehweg/Versorgungsstreifen gepflastert
- Granitkiespflaster
- Grünfläche
- Substrat
- Böschung
- Entwässerungsrinne
- Baum Bestand
- Baum fällen
- Baum Neuanpflanzung
- Grenze des räumlichen Geltungsbereiches des Bebauungsplanes (L-8-25 RV) und der 2. Änderung (L-8-66 2 A)

Lageplan 5
Straßenausbau
Kappelbergsteig
Variante 1

Pl.-Nr. 6



Maßstab 1:250
Nürnberg, den 13.01.2011

INGENIEURBÜRO DIPL.-ING. (FH) G. SIEGLE



Ingenieurbüro Siegle, Mittelalter Hauptstraße 5, 90453 Nürnberg
Tel. 0911 63462-0 Fax 0911 6332778 info@ing-siegle.de

Strassenausbau Kappelbergsteig

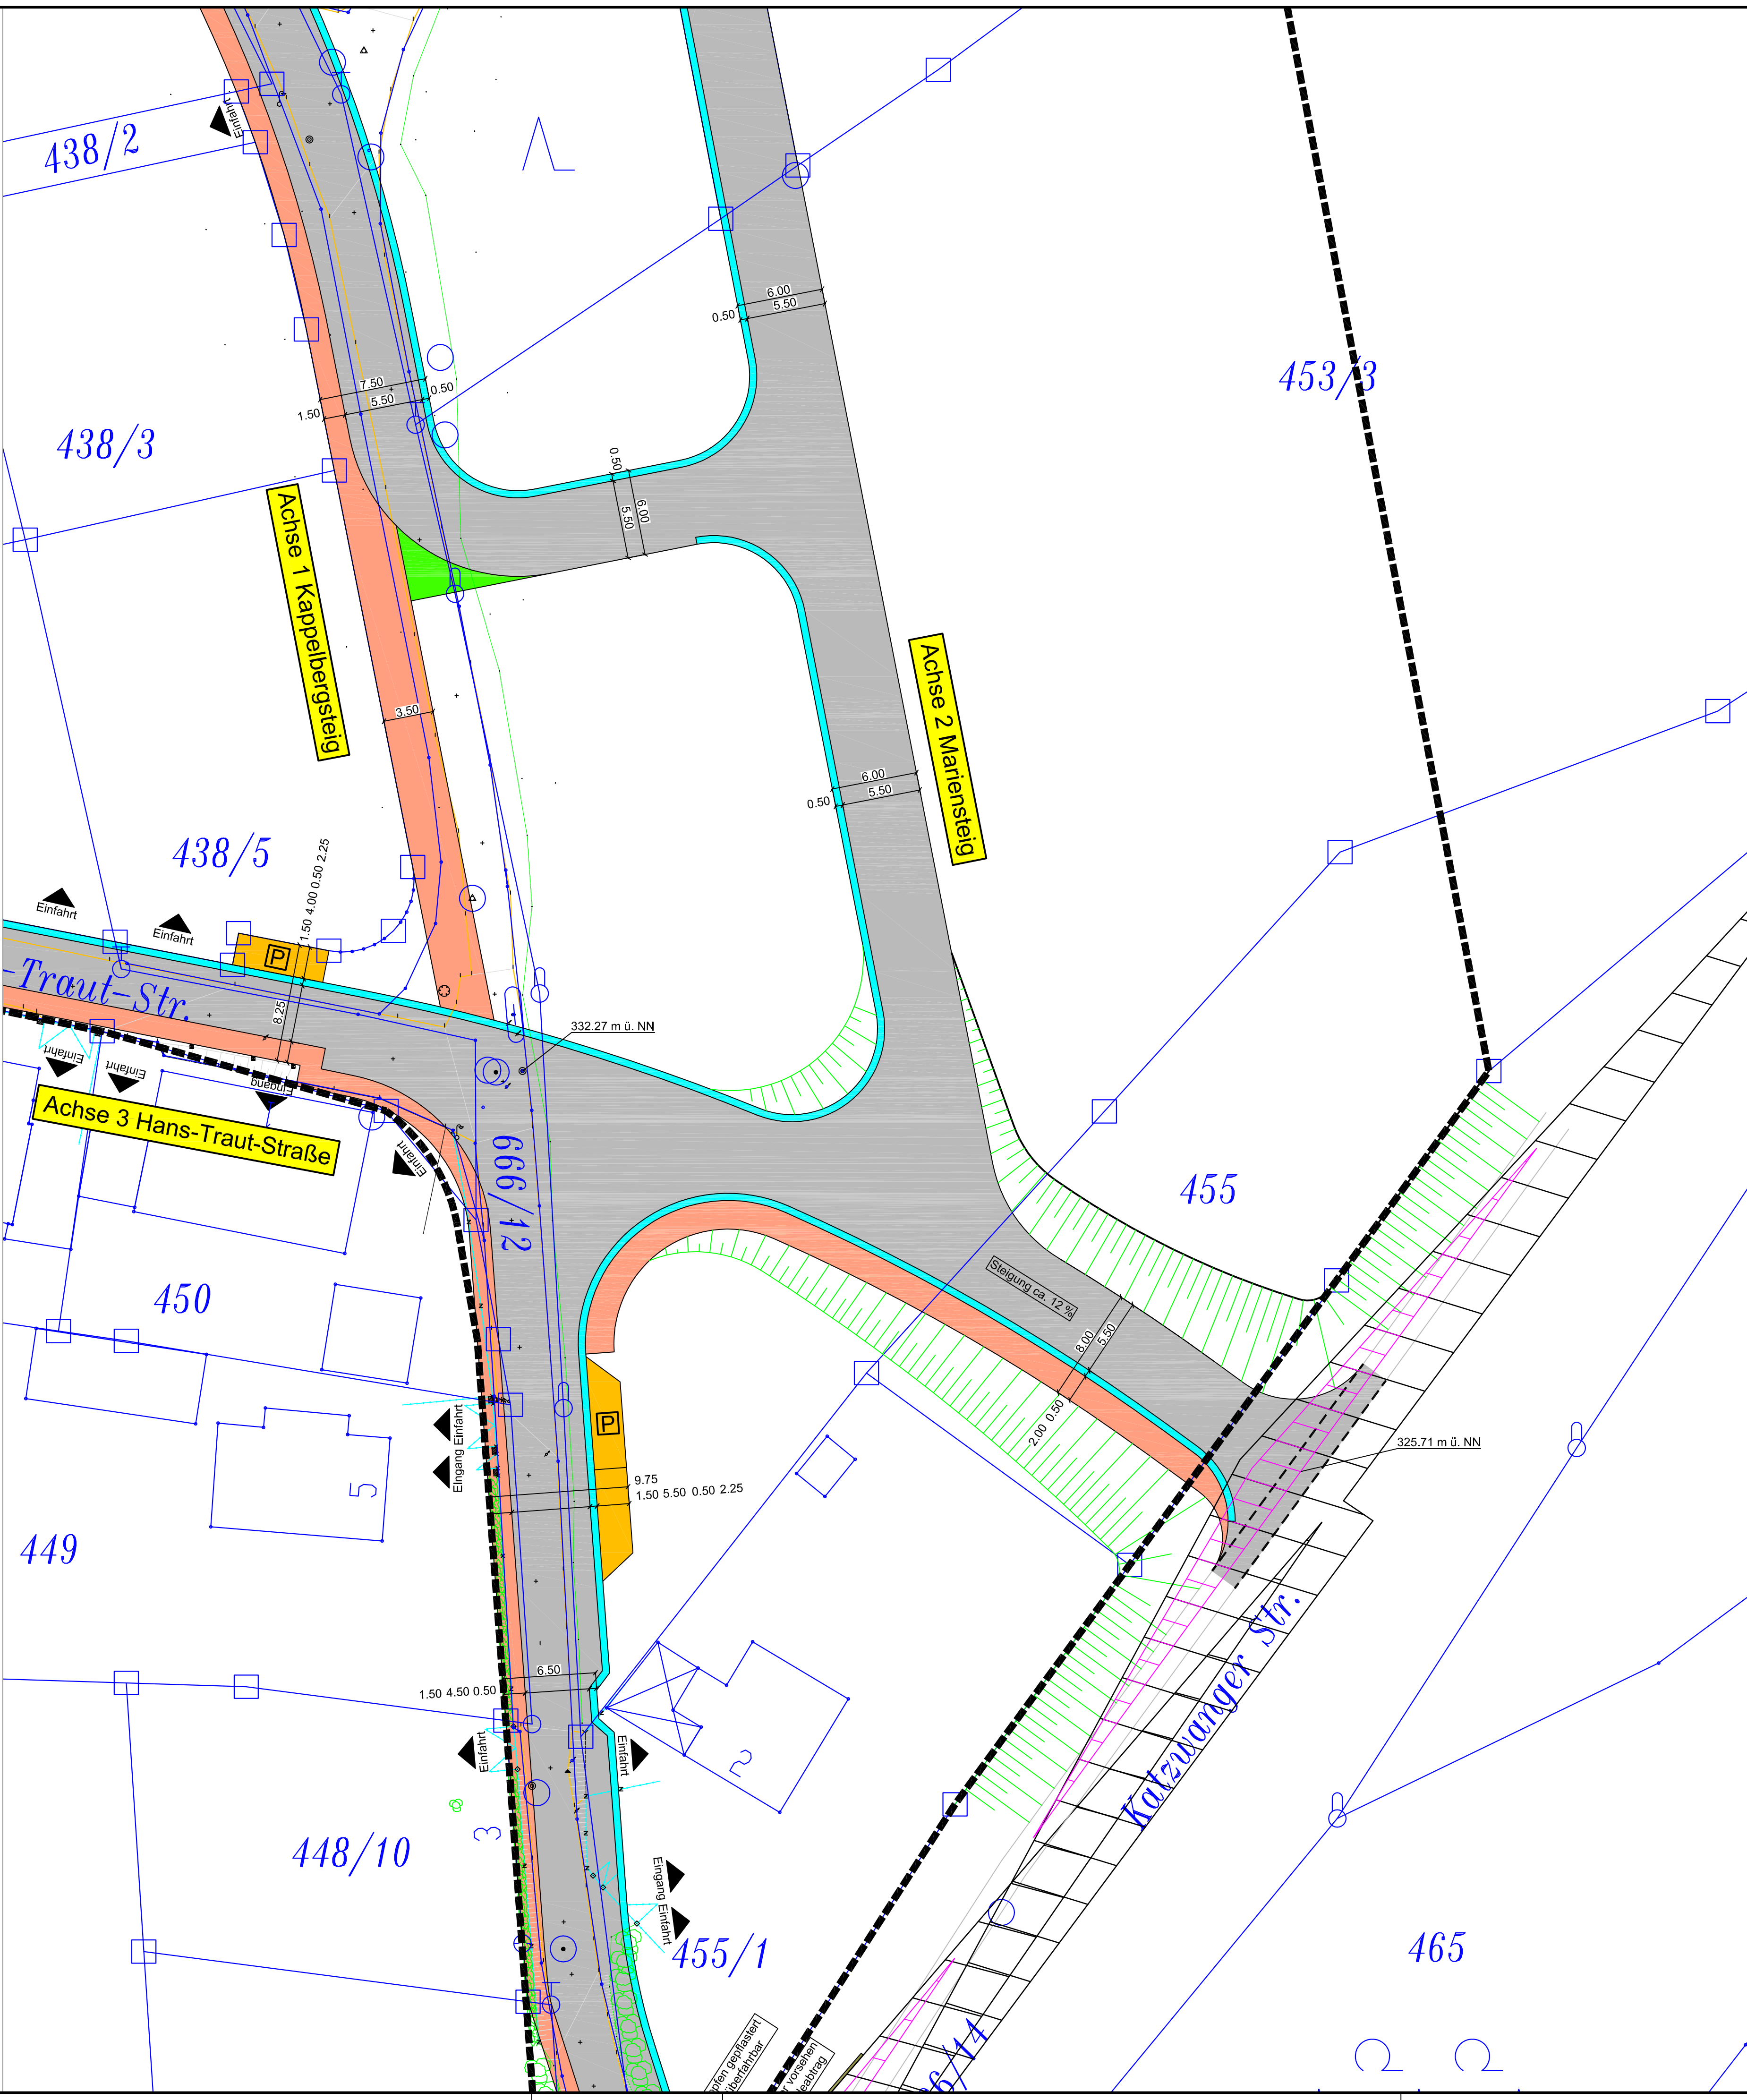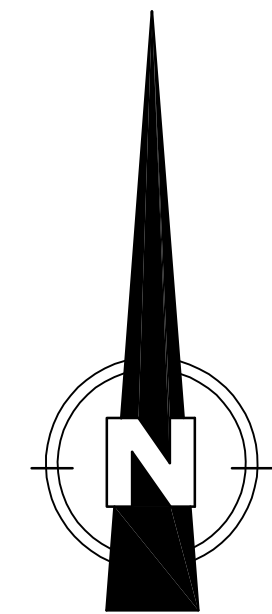

ZEICHENERKLÄRUNG

- Einfahrt/Eingang
- Fahrbahn asphaltiert
- Parkfläche gepflastert
- Gehweg/Versorgungstreifen gepflastert
- Granitkleinsteinpflaster
- Grünfläche
- Substrat
- Böschung
- Entwässerungsrinne
- Baum Bestand
- Baum fällen
- Baum Neuanpflanzung
- Grenze des räumlichen Geltungsbereiches des Bebauungsplanes (L-8-66 RV) und der 2. Änderung (L-8-66 2 Ä)

Lageplan 5 Pl.-Nr. 6.2
Straßenausbau
Kappelbergsteig
Variante 3

Maßstab 1:250
Nürnberg, den 13.01.2011



INGENIEURBÜRO DIPL.-ING.(FH) G. SIEGLE

Städtebau
Straßenbau
Vermessung

Trinkwasser
Abwasser
Klärtechnik

Ingenieurbüro Siegle Mühlhofer Hauptstraße 5 90453 Nürnberg
Tel. 0911 636474 Fax 0911 6325078 info@ibsiegle.de

Strassenausbau Kappelbergsteig

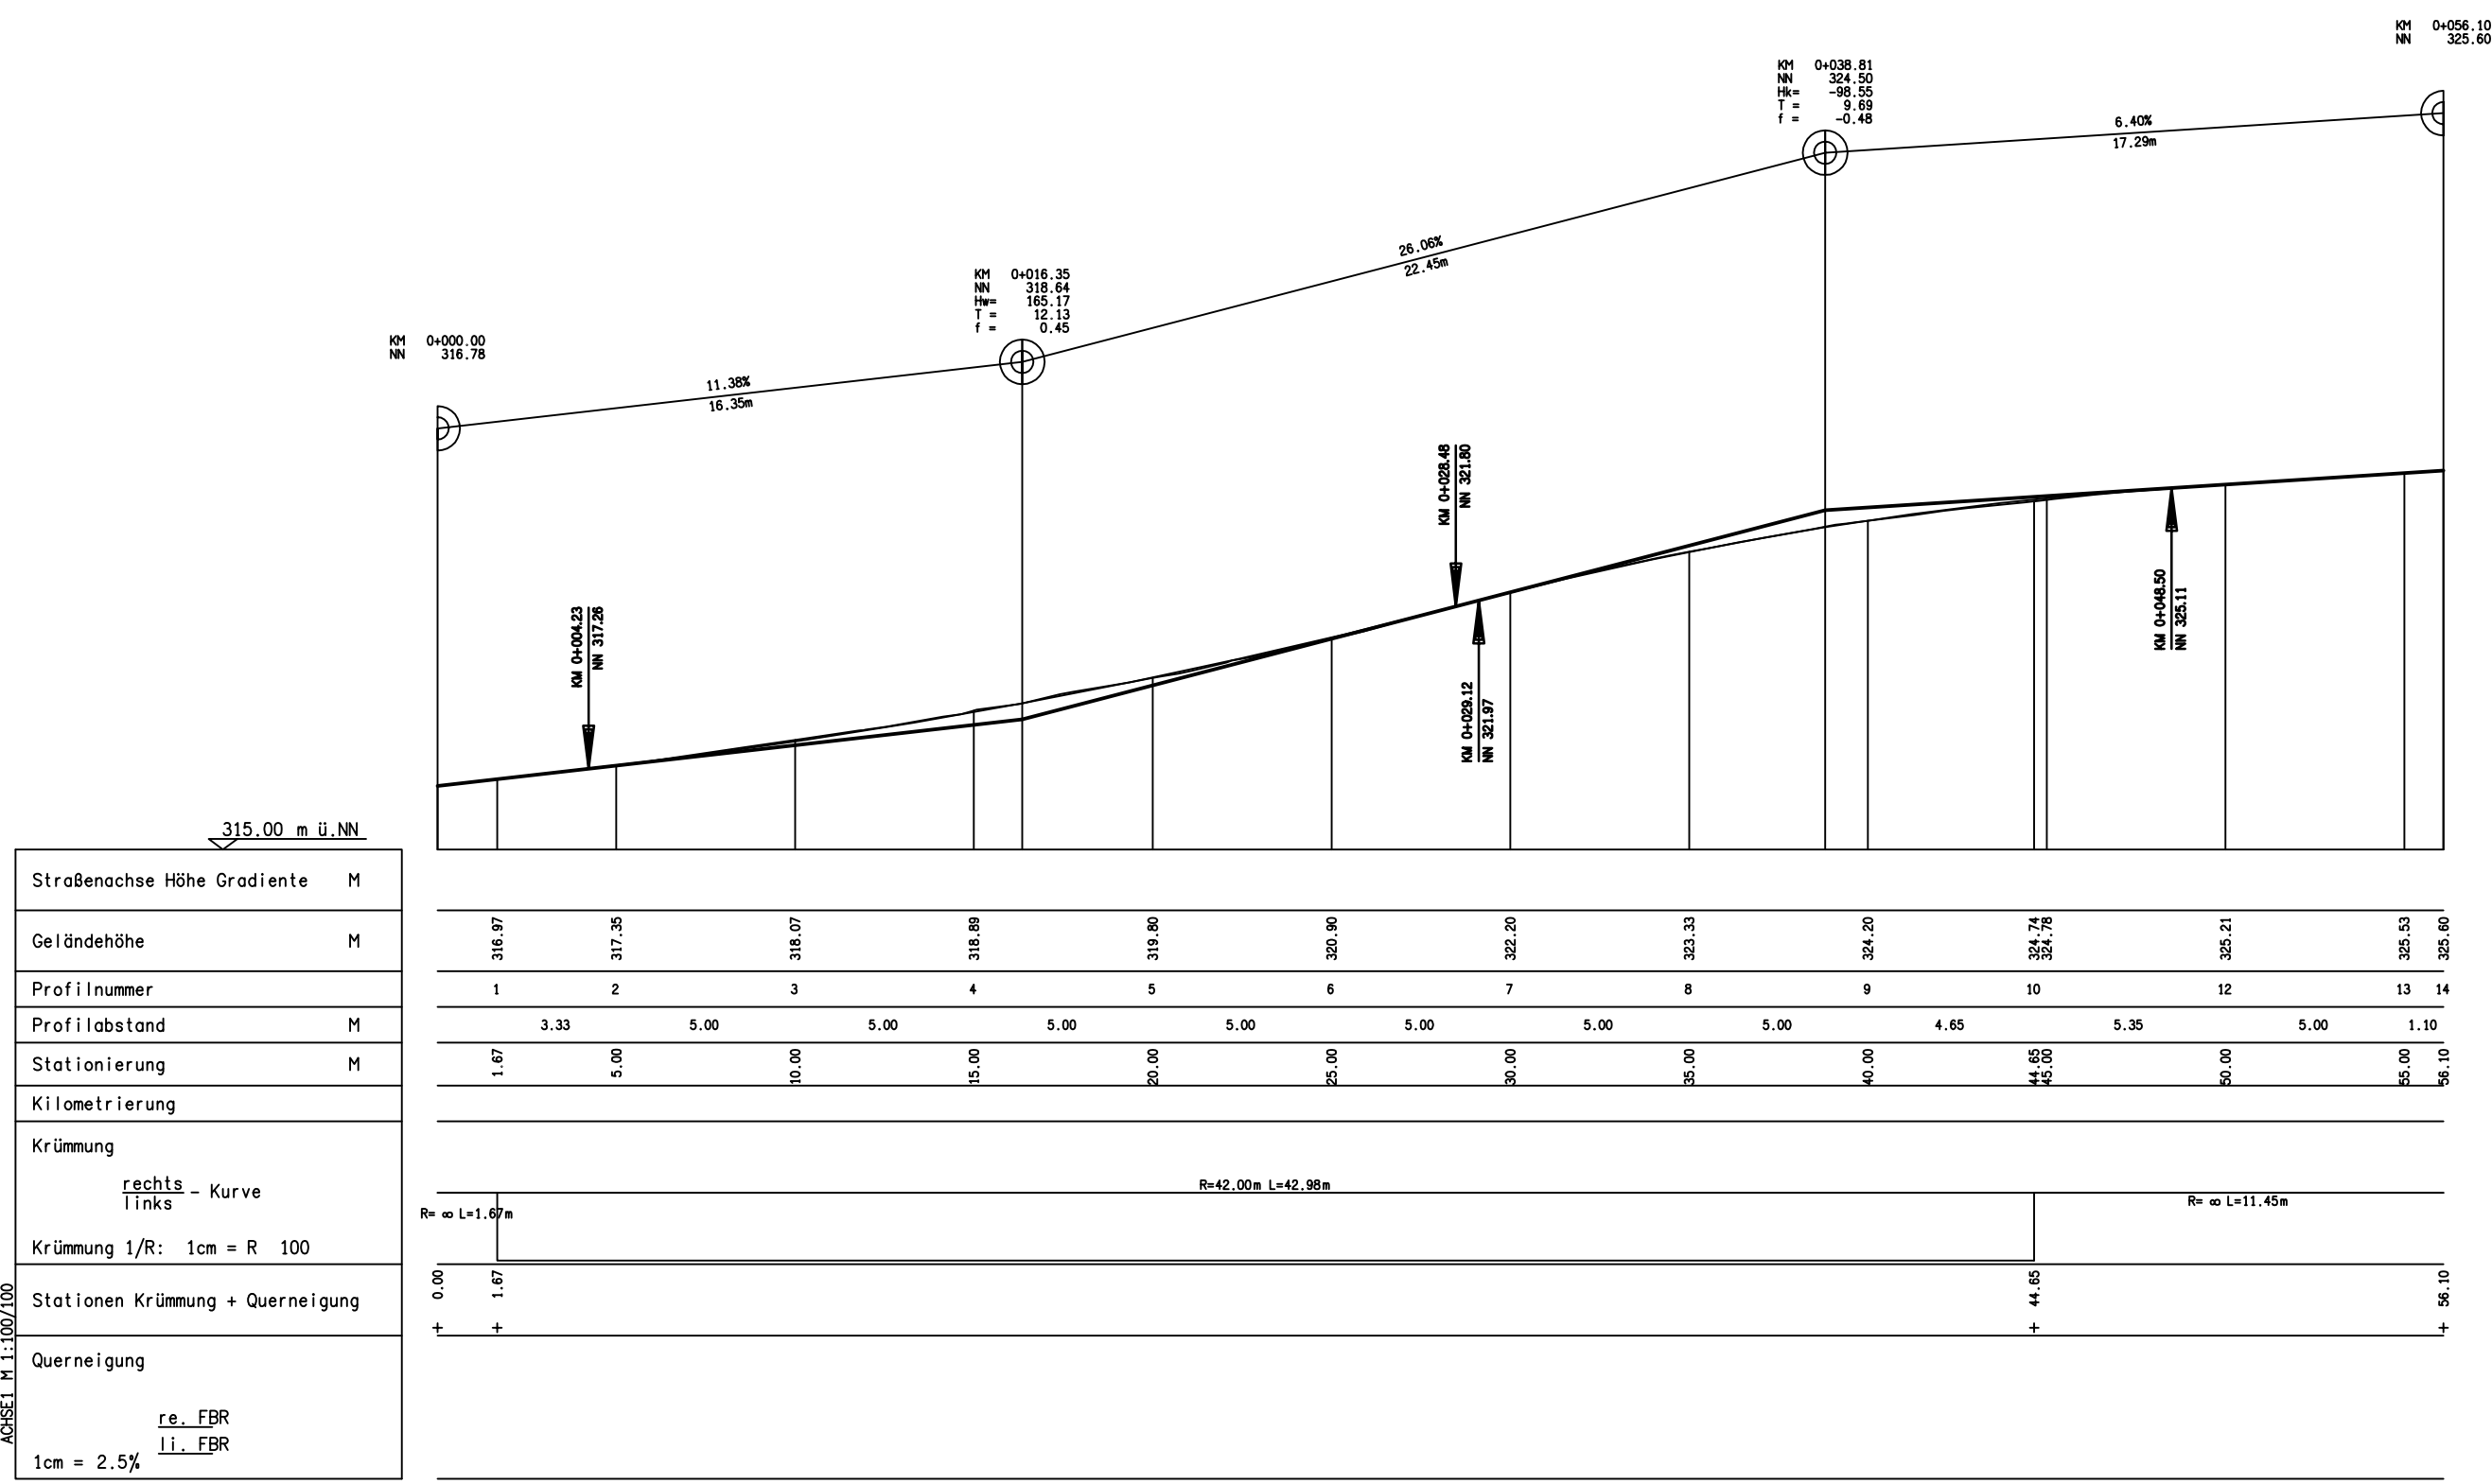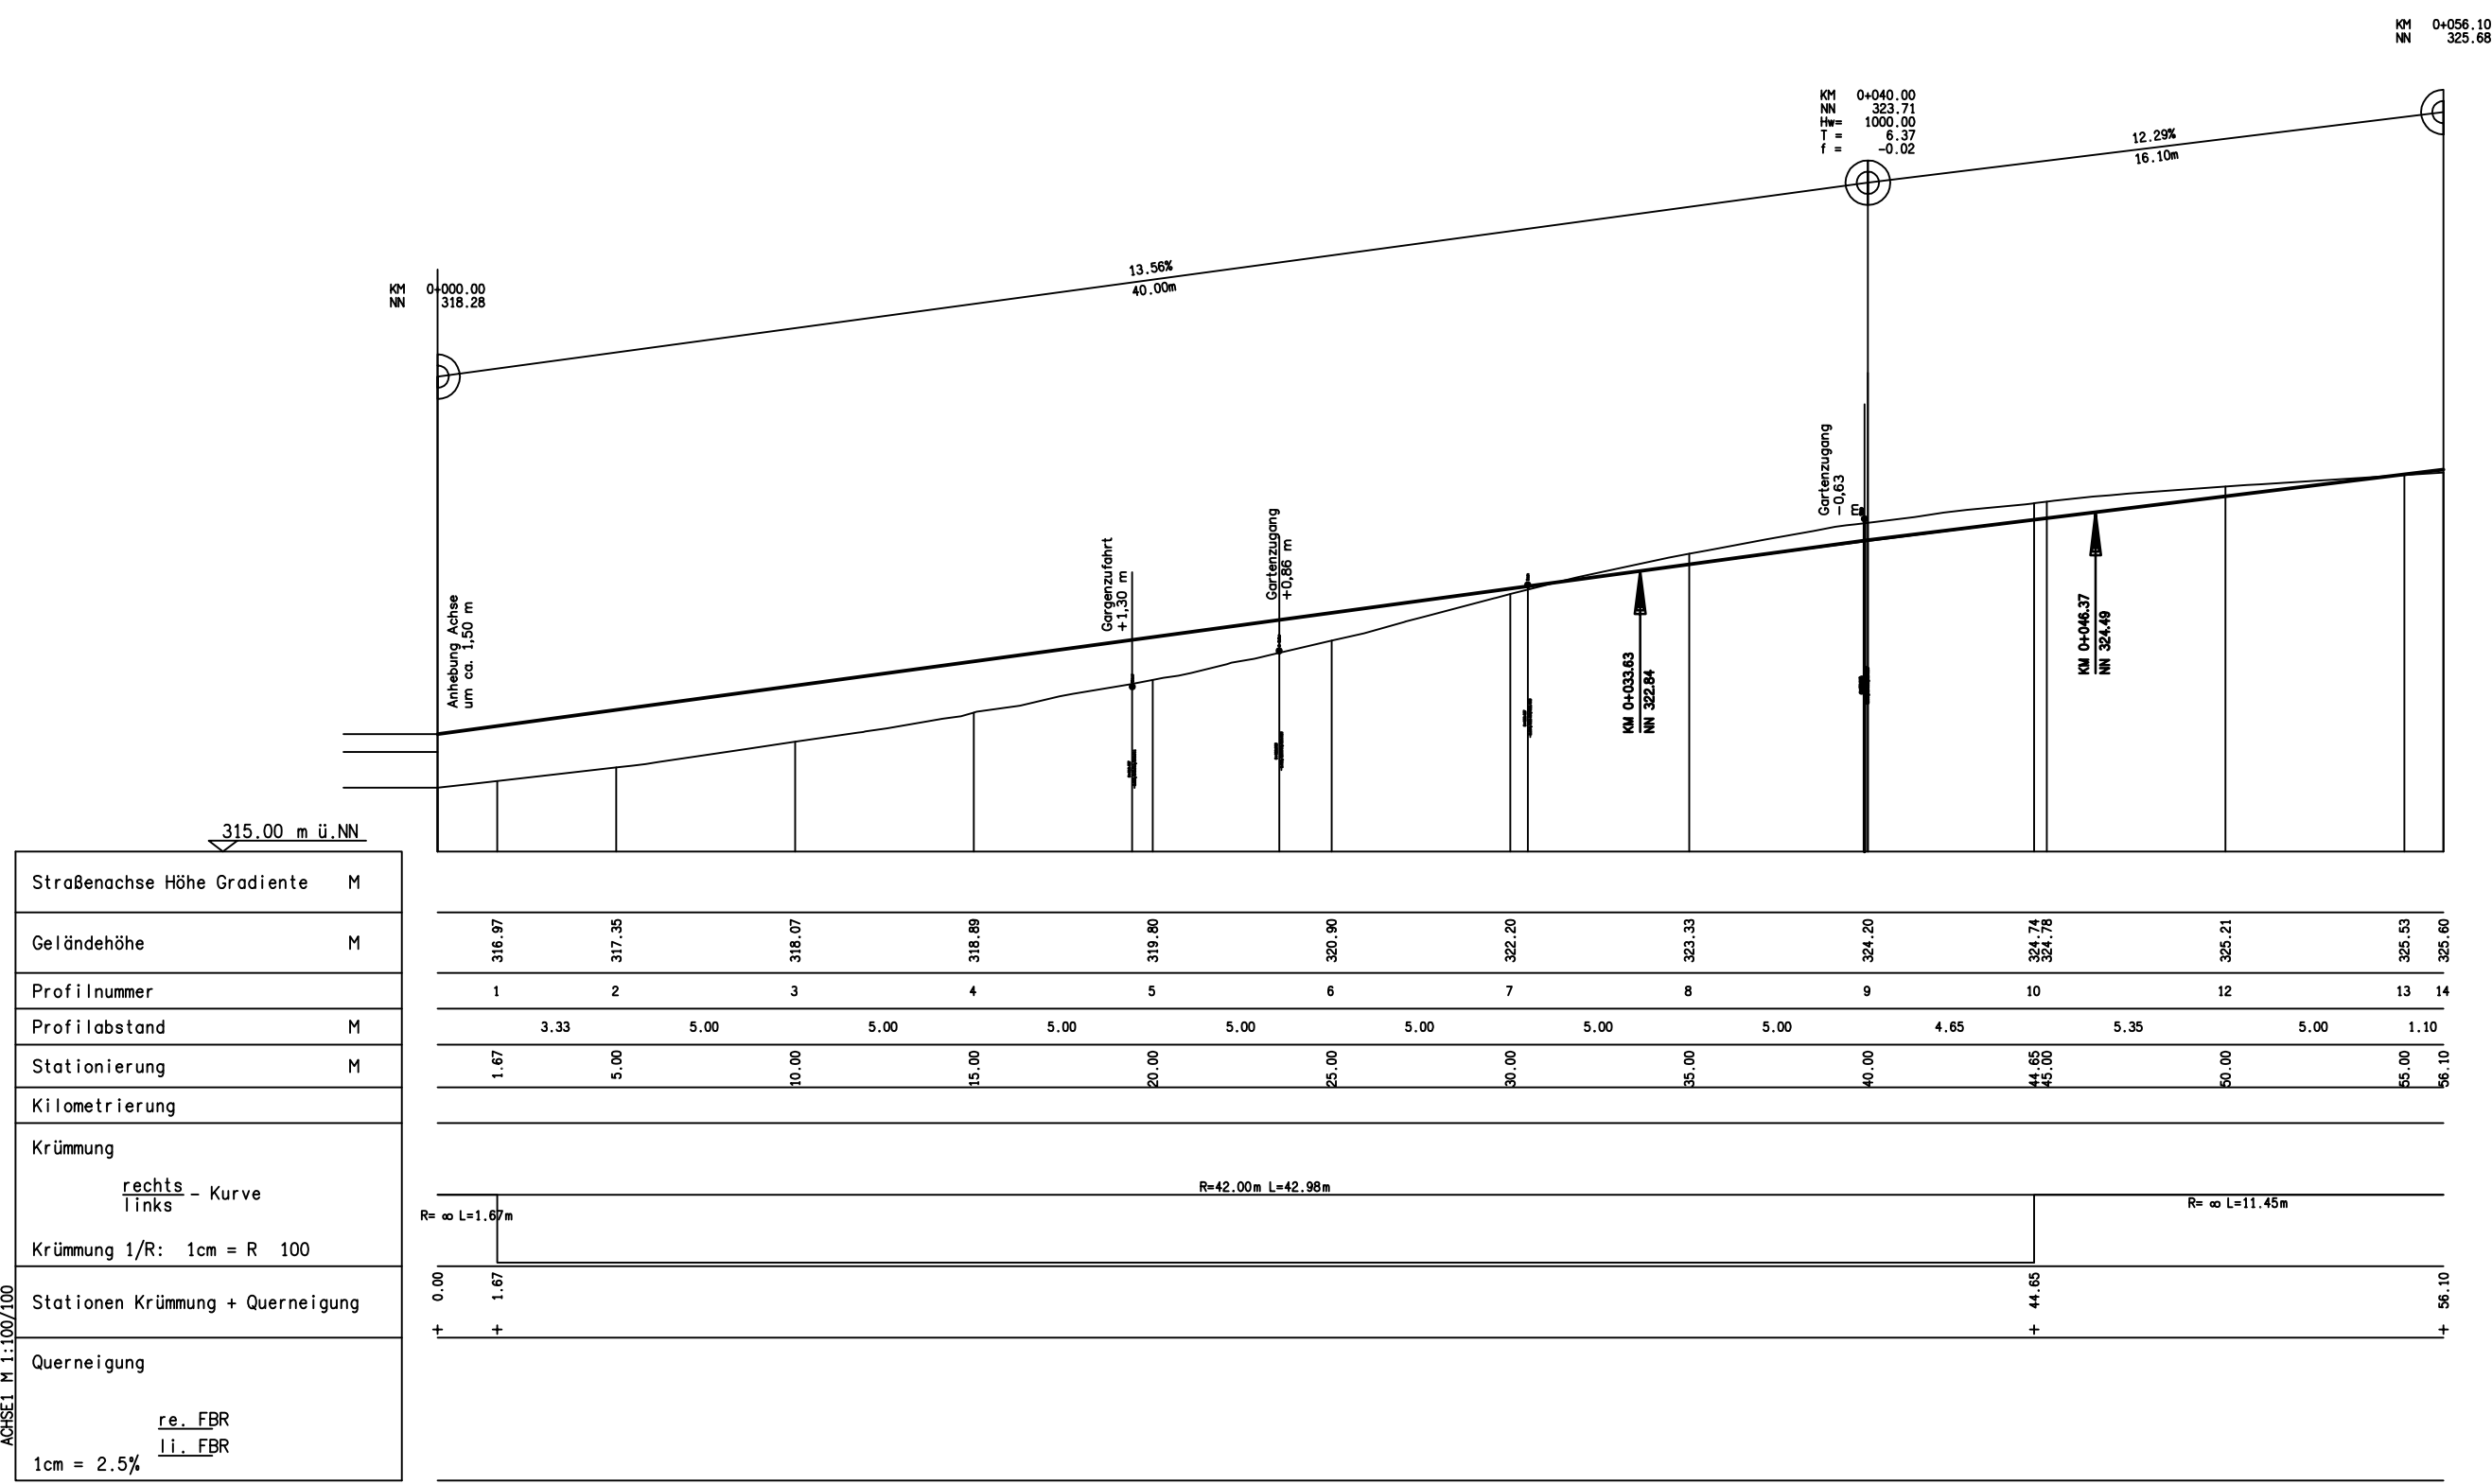

Planungsvariante
Zufahrt
von
Wolkersdorf

Bestand
Zufahrt
von
Wolkersdorf