


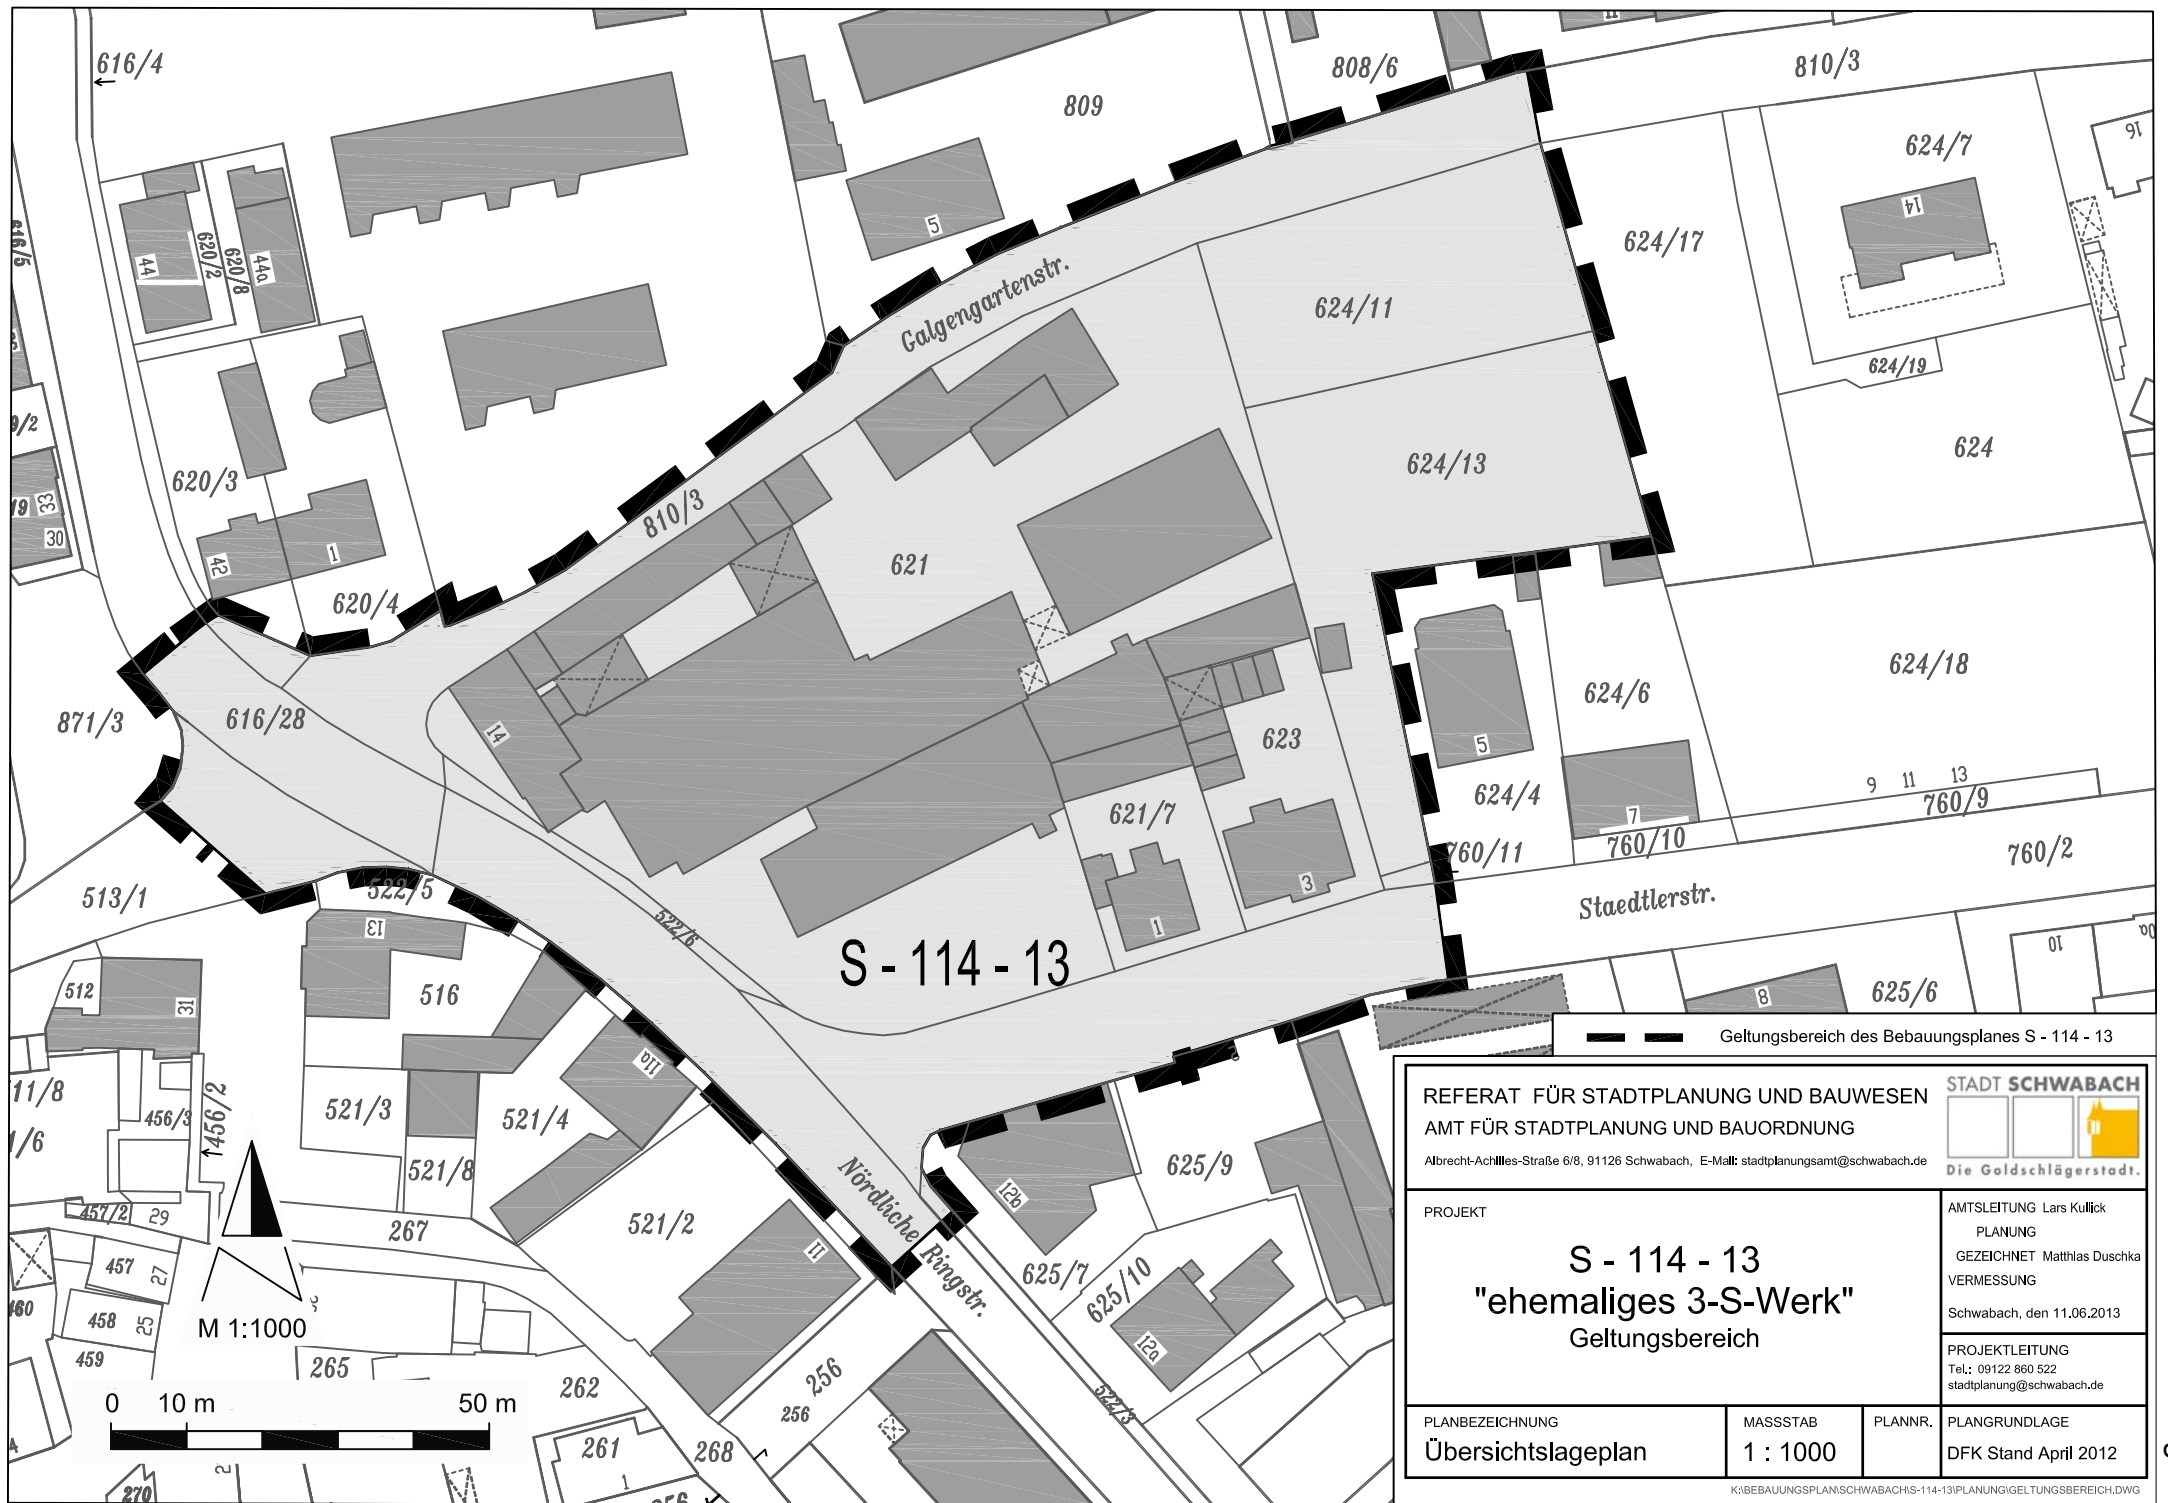

— — — Geltungsbereich des Bebauungsplanes S - 114 - 13

REFERAT FÜR STADTPLANUNG UND BAUWESEN
AMT FÜR STADTPLANUNG UND BAUORDNUNG

Albrecht-Achilles-Straße 6/8, 91126 Schwabach, E-Mail: stadtplanungsamt@schwabach.de



PROJEKT

S - 114 - 13
"ehemaliges 3-S-Werk"
Geltungsbereich

AMTSLEITUNG Lars Kullick
PLANUNG
GEZEICHNET Matthias Duschka
VERMESSUNG
Schwabach, den 11.06.2013

PROJEKTLEITUNG
Tel.: 09122 860 522
stadtplanung@schwabach.de

PLANBEZEICHNUNG

Übersichtslageplan

MASSSTAB

1 : 1000

PLANNR.

PLANGRUNDLAGE
DFK Stand April 2012

K:\BEBAUUNGSPLAN\SCHWABACH\S-114-13\PLANUNG\GELTUNGSBEREICH.DWG