




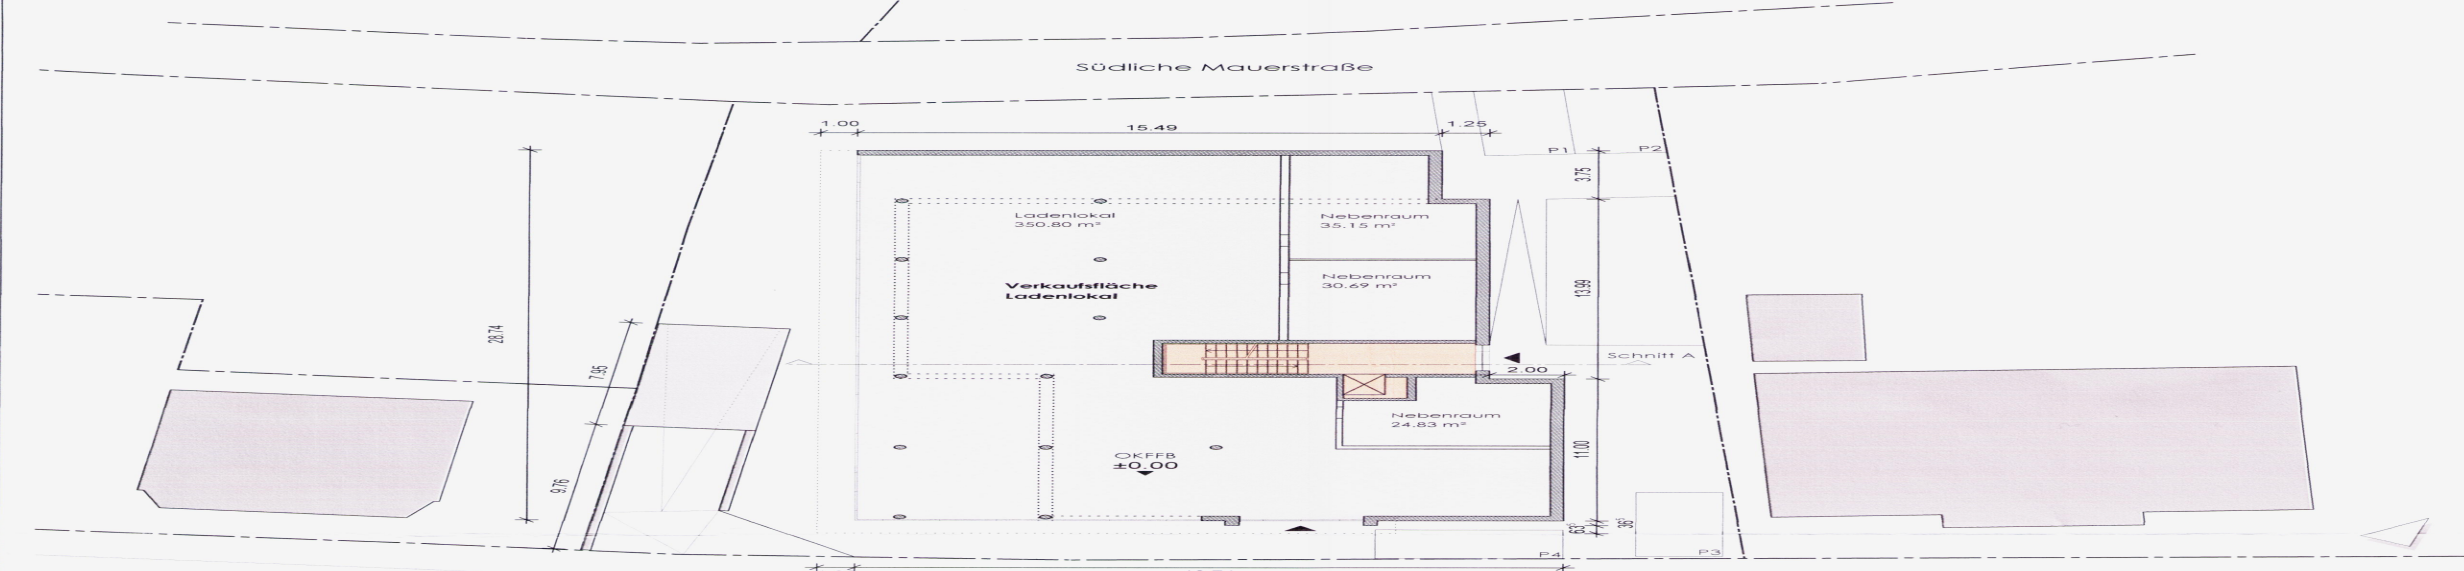


GRUNDRISS ERDGESCHOSS

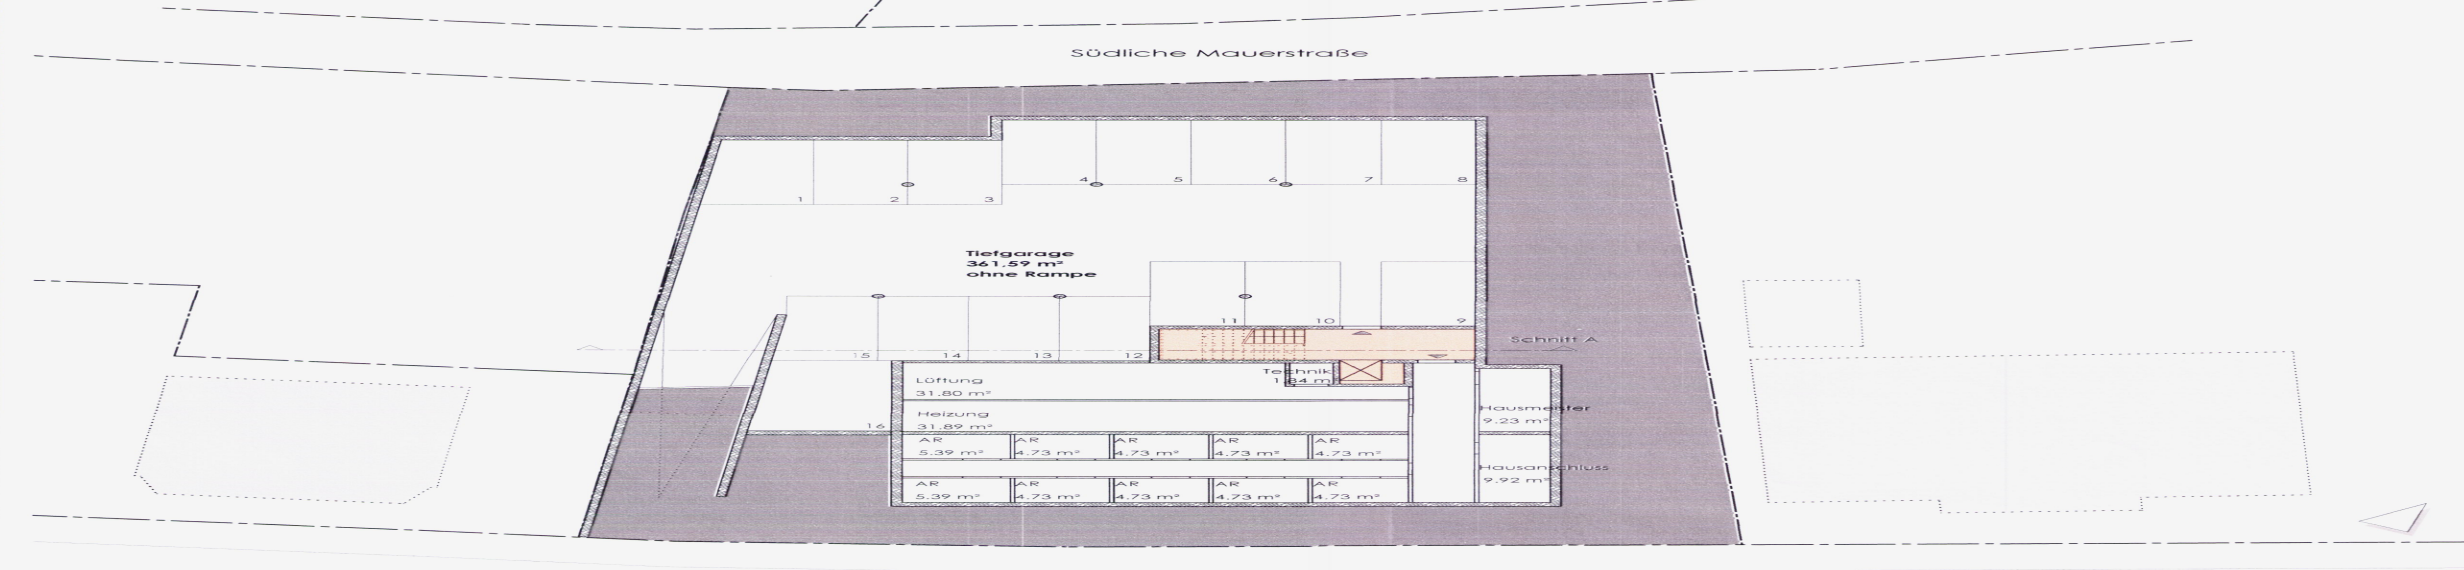


GRUNDRISS KELLERGESCHOSS

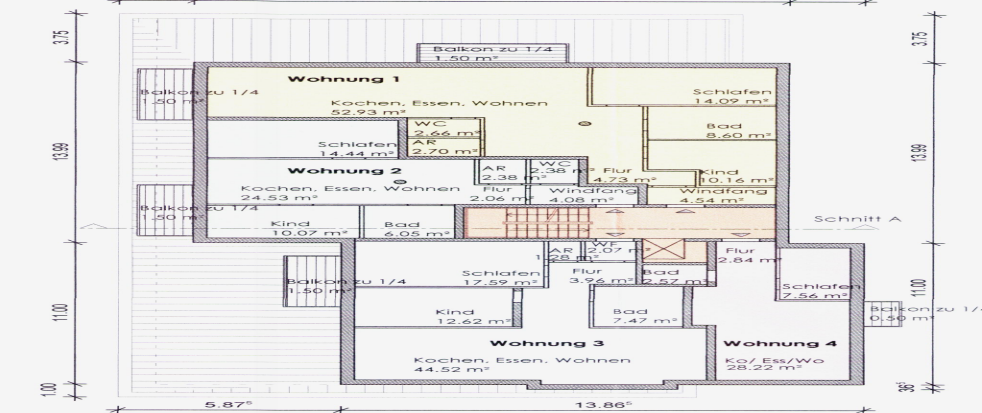


GRUNDRISS 1. OBERGESCHOSS

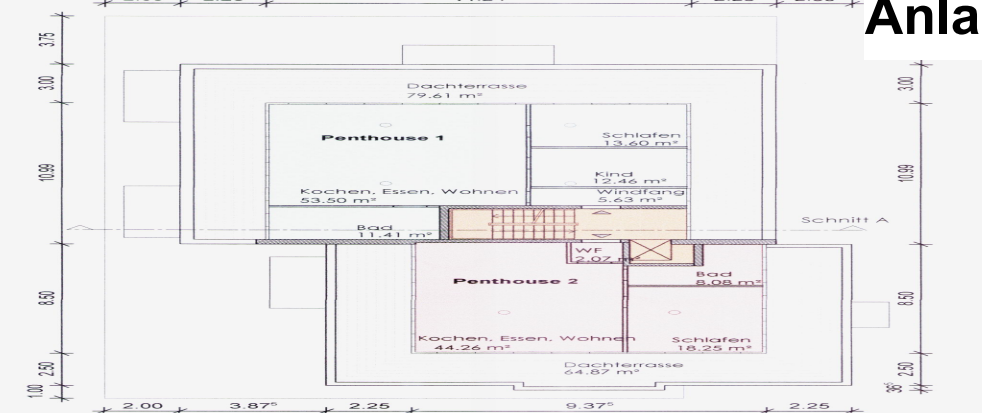

GRUNDRISS DACHGESCHOSS

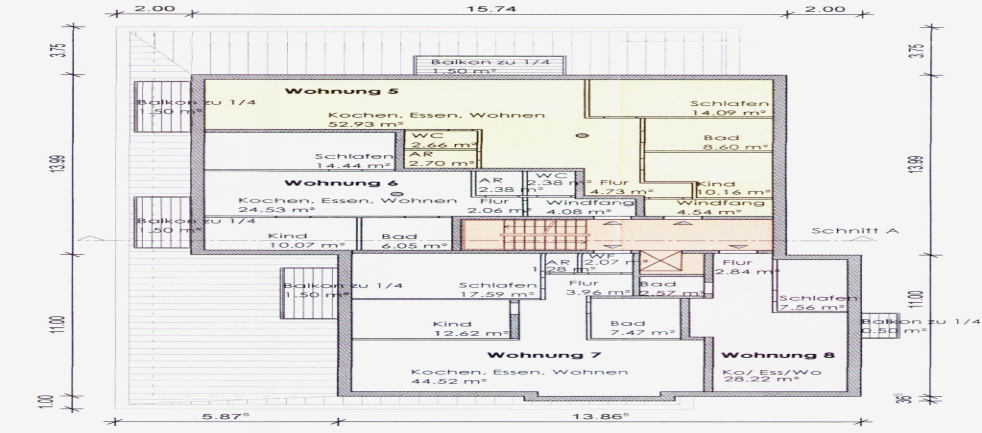

GRUNDRISS 2. OBERGESCHOSS

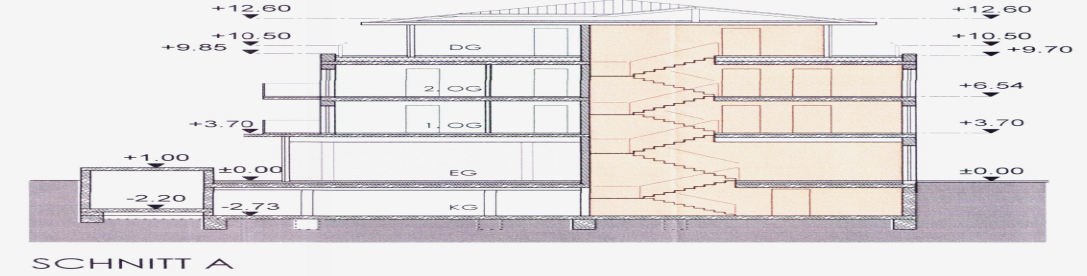

BAUVORHABEN:
NEUBAU EINES MEHRFAMILIENHAUSES
MIT EINEM LADENLOKAL IM ERDGESCHOSS
UND EINER TIEFGARAGE
IN 91126 SCHWABACH, SÜDLICHE RINGSTRASSE 12
FL.NR.: 537/9; GEM.: SCHWABACH

BAUHERR:
FRAU ELFRIEDE RAAB
AUSSERE RITTERSBACHER STR. 14
91126 SCHWABACH

NACHBARN:
FRAU BRIGITTE FÜRBETH Fl. Nr. 537/6
FRAU NANA KUTALADZE Fl. Nr. 537/15
UND Fl. Nr. 537/16

VORBESCHIED
GRUNDRISS UND SCHNITT

LEMKE ARCHITEKTUR
homepage: www.lemkearchitektur.de email: info@lemkearchitektur.de
DIPLOM. JURGEN LEMKE - ARCHITECT & STADTPLANER - EICHWASENSTRASSE 5 - 91026 SCHWABACH
TELEFON 09122/13822 - FAX 09122/16596

PLANNUMMER: 2042_VB 2
MASSSTAB: M 1:200
DATUM: 04.03.2013
GEZEICHNET: S. Lemke M.A.

H/B = 520 / 294 (0,36m²)