


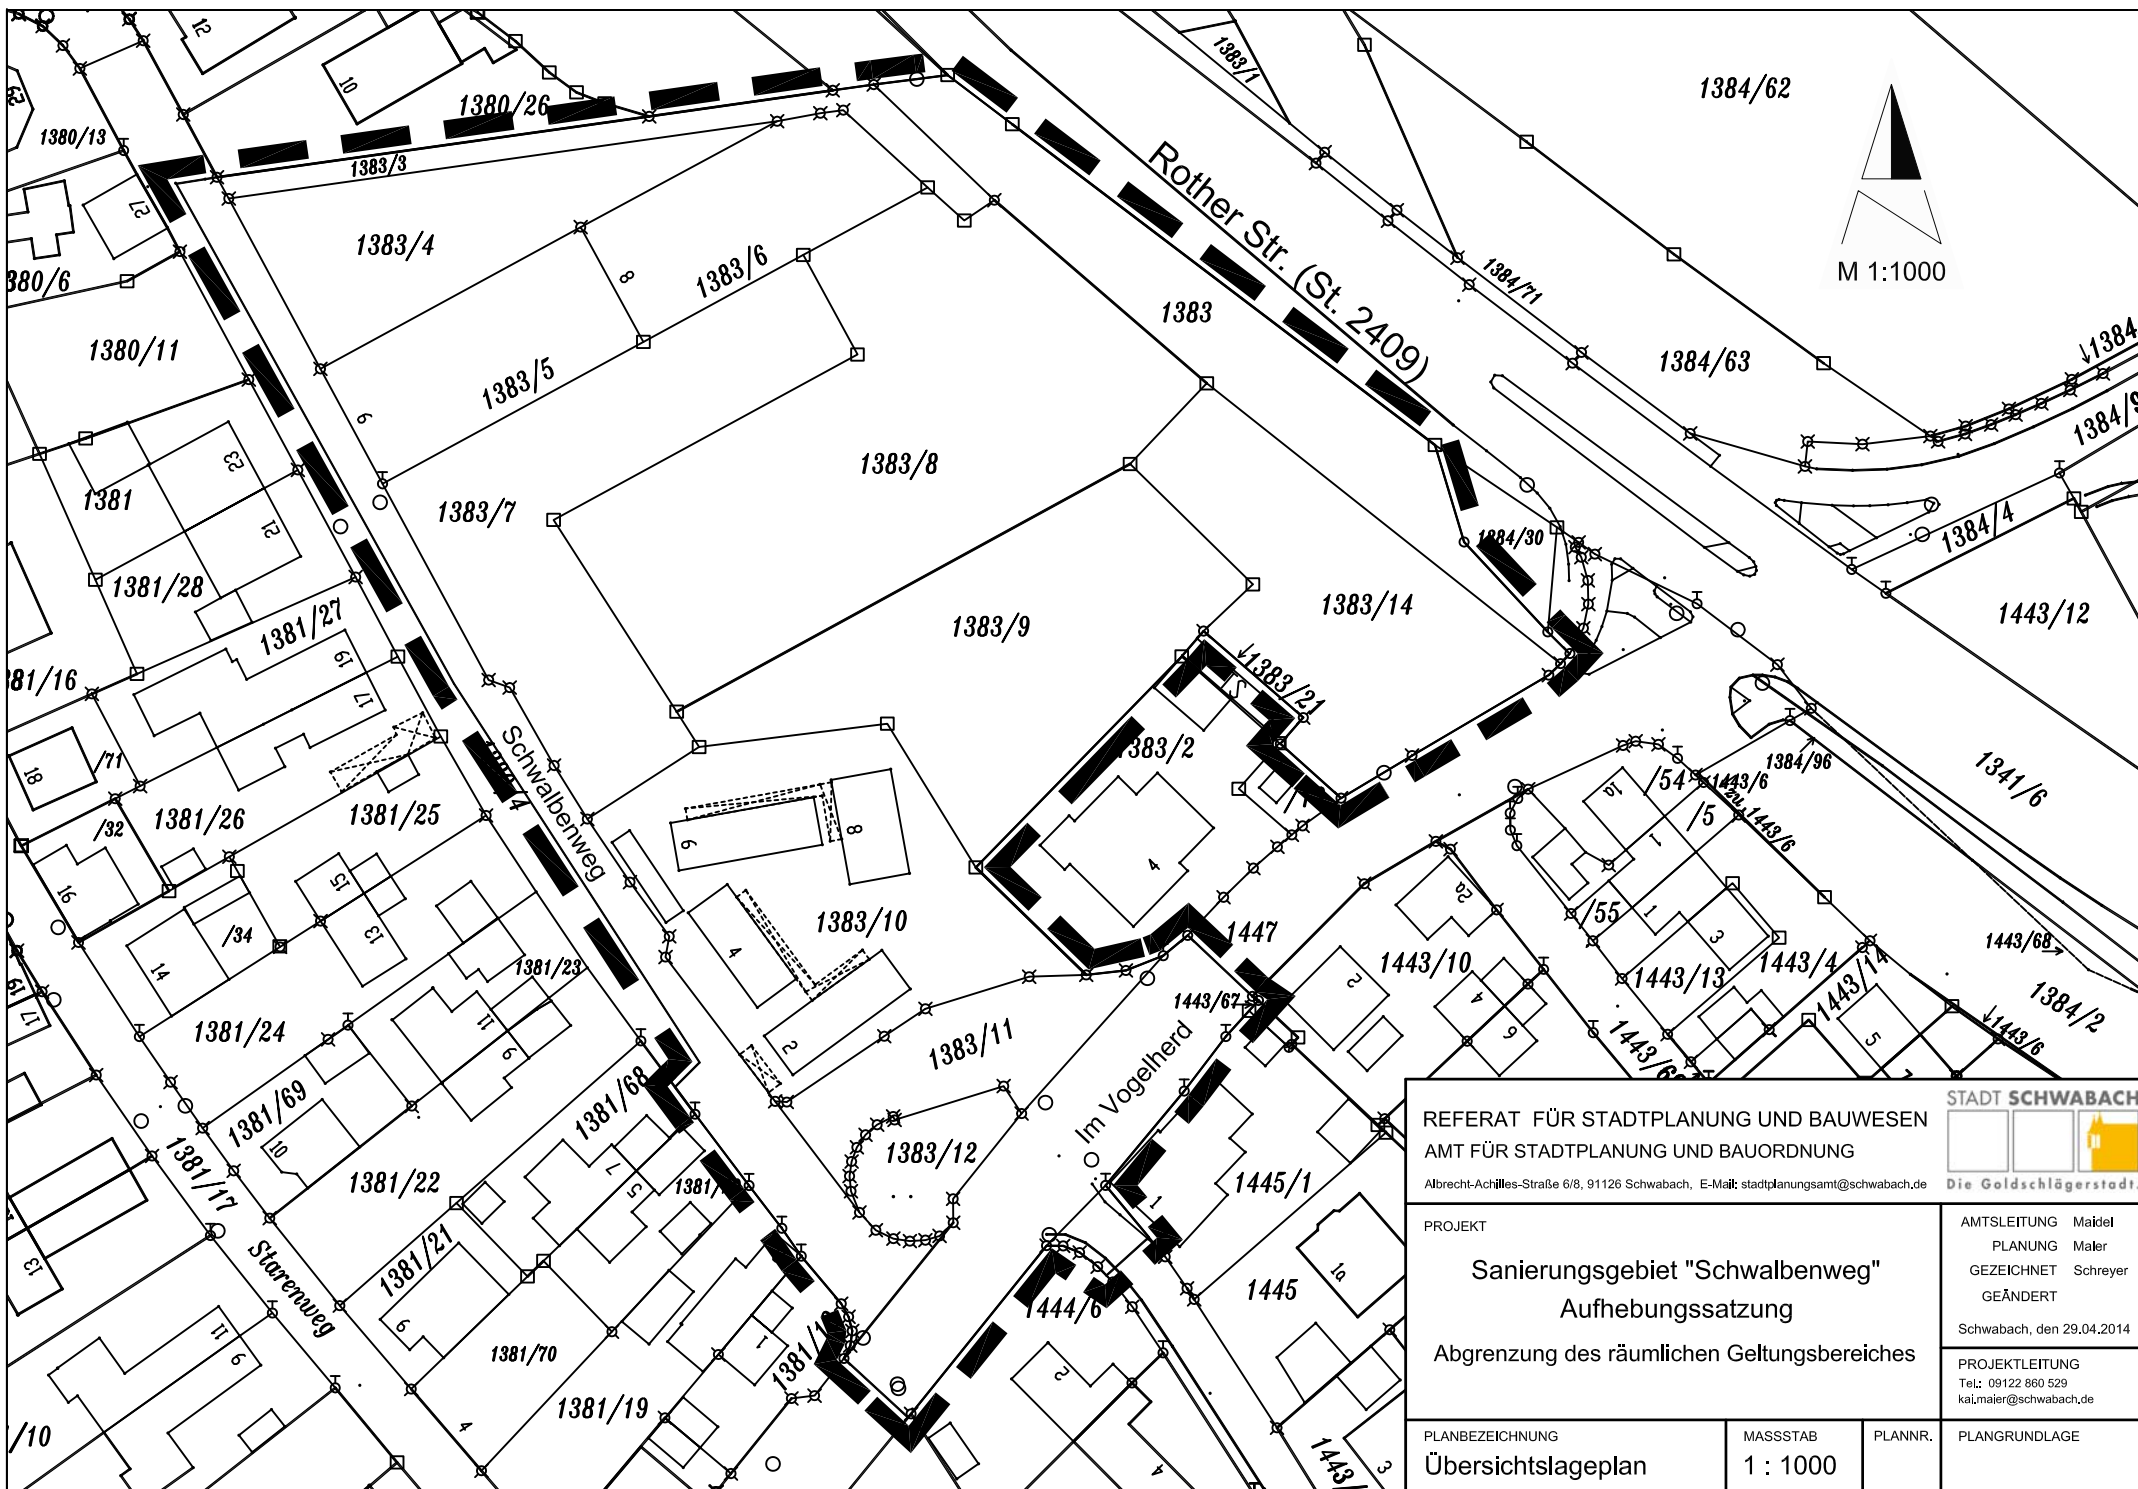

REFERAT FÜR STADTPLANUNG UND BAUWESEN AMT FÜR STADTPLANUNG UND BAUORDNUNG Albrecht-Achilles-Straße 6/8, 91126 Schwabach, E-Mail: stadtplanungsamt@schwabach.de		STADT SCHWABACH  Die Goldschlößgerstadt.	
PROJEKT Sanierungsgebiet "Schwalbenweg" Aufhebungssatzung Abgrenzung des räumlichen Geltungsbereiches		AMTSLEITUNG Mädel PLANUNG Maler GEZEICHNET Schreyer GEÄNDERT Schwabach, den 29.04.2014	
PLANBEZEICHNUNG Übersichtslageplan		MASSSTAB 1 : 1000	PLANNR. PLANGRUNDLAGE