



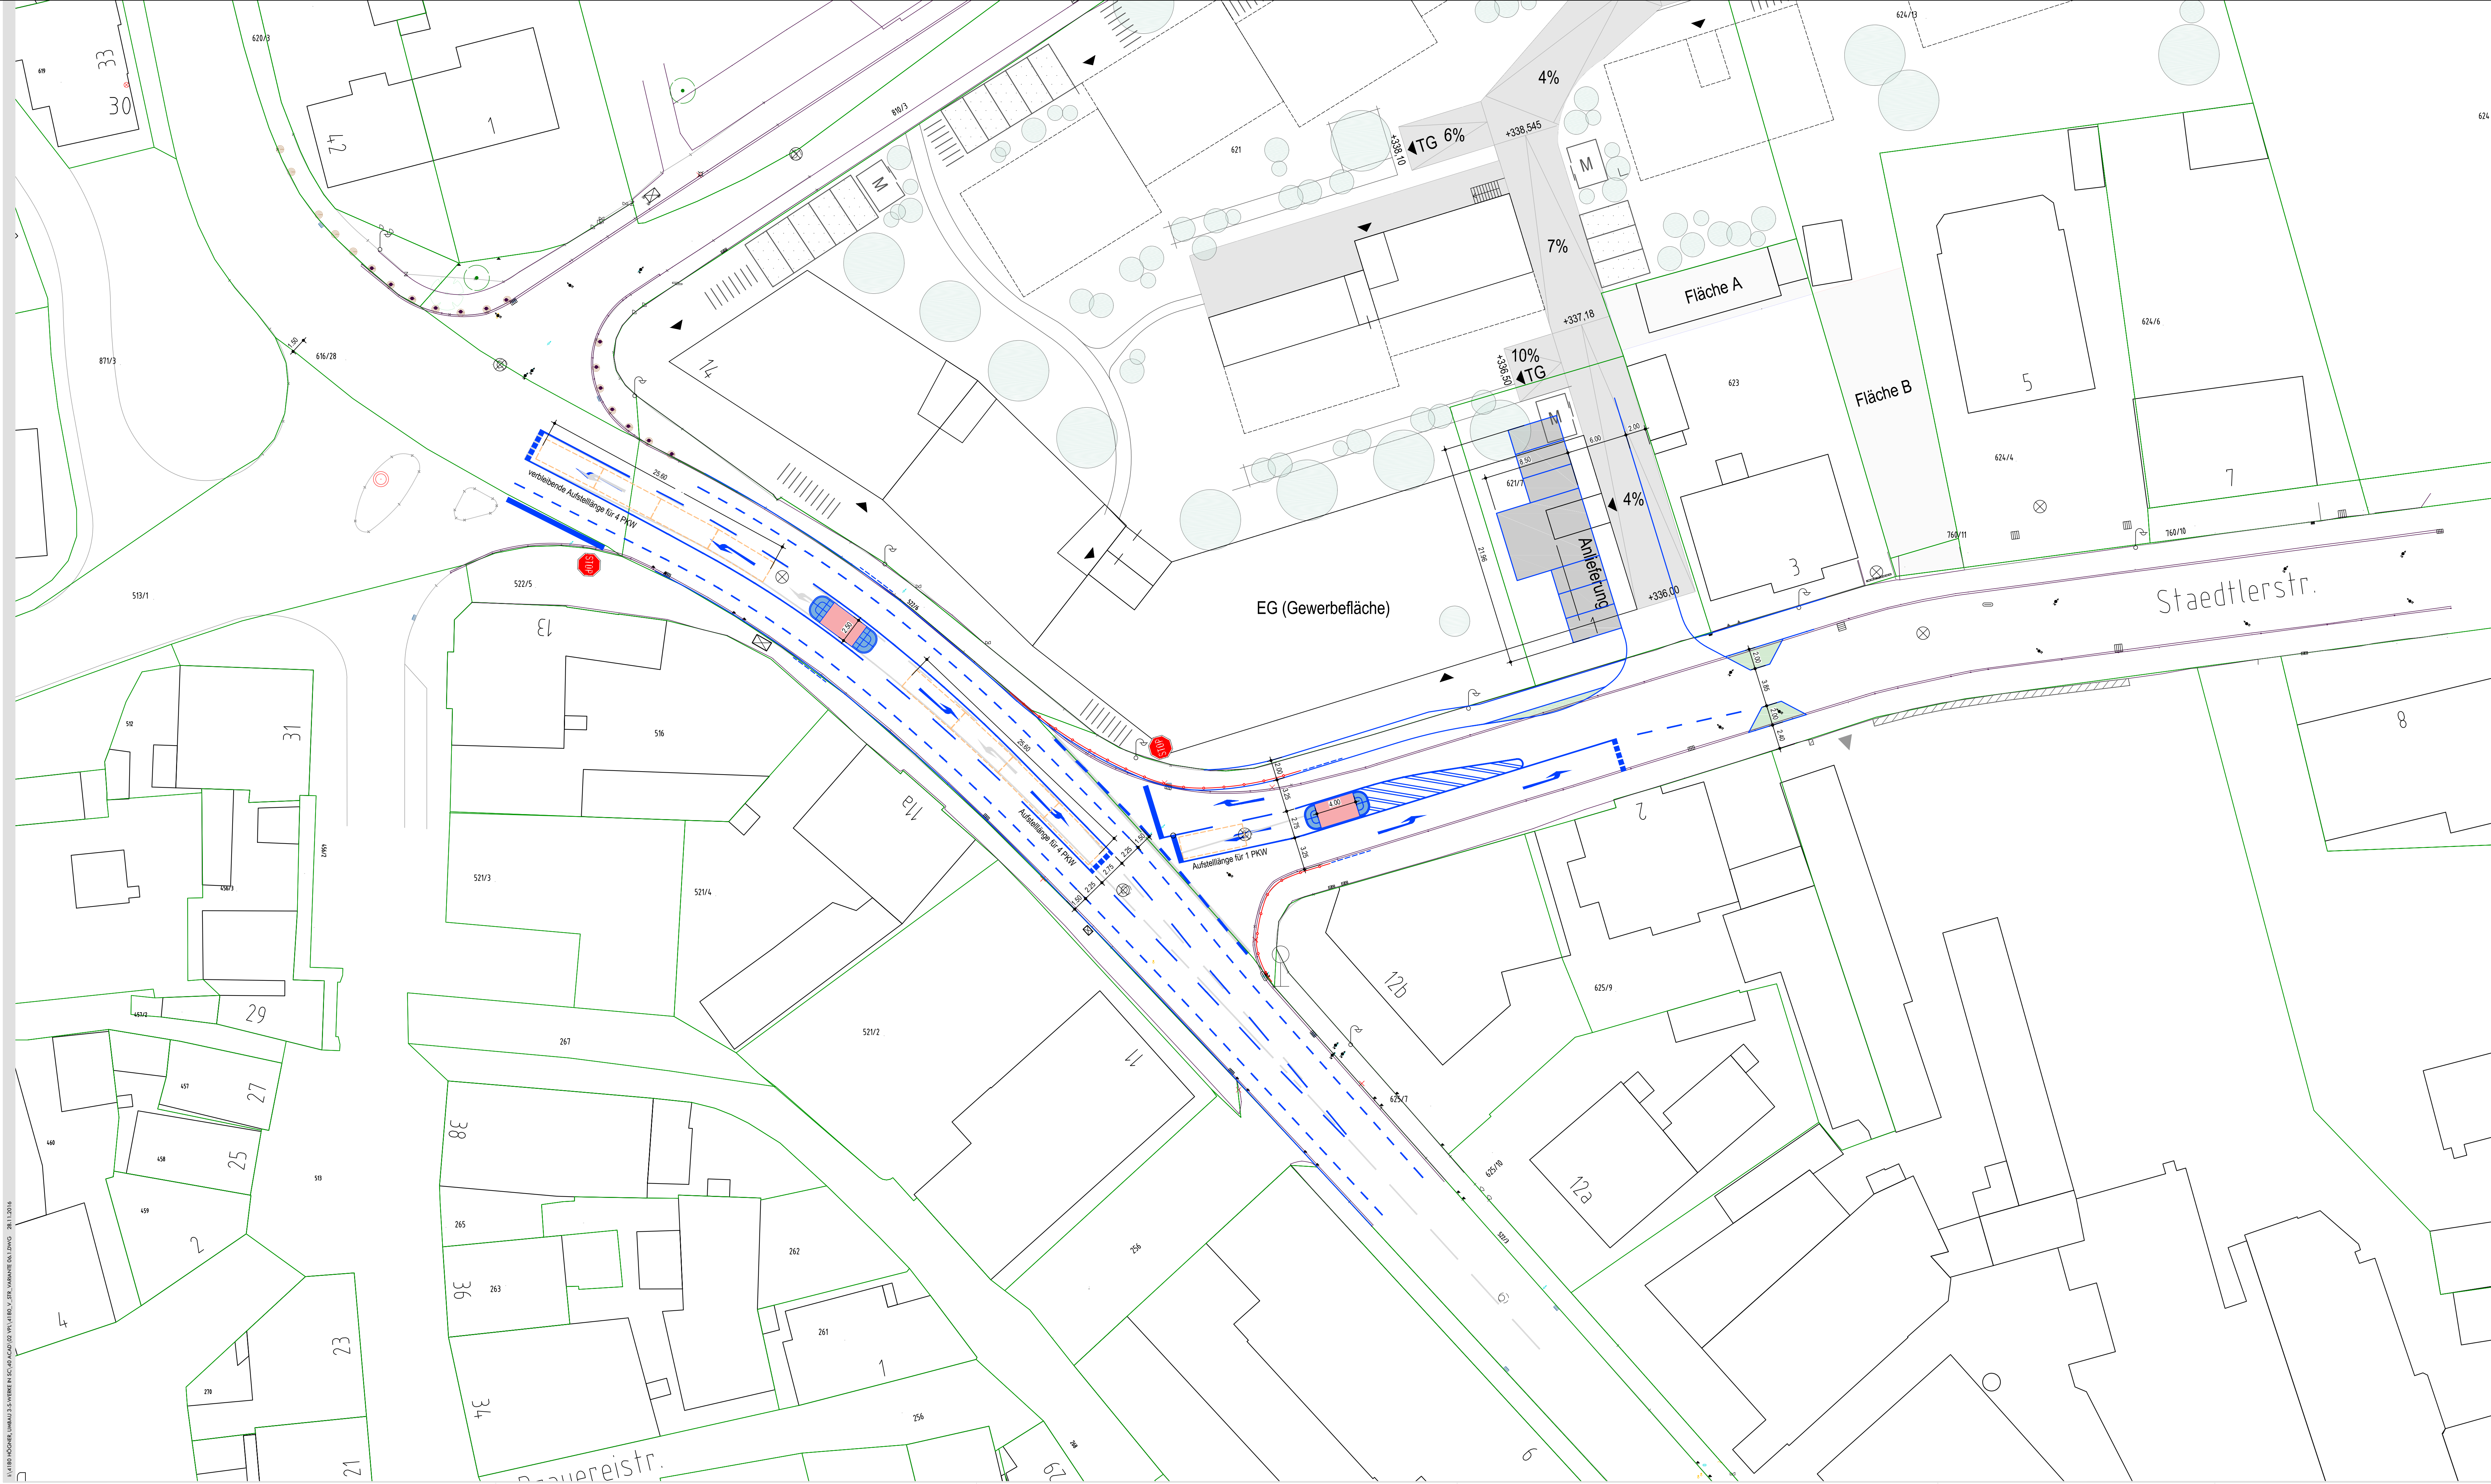

AUFTRAGGEBER
**HÖGNER
BAUGESELLSCHAFT MBH**

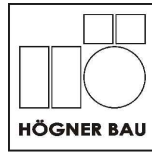

PROJEKT
UMBAU AREAL DREI-S-WERKE


FACH STUFE
VORPLANUNG
STRASSE

PLANINHALT
LAGEPLAN
LINKSABBIEGERSPUREN NÖRDLICHE RINGSTRASSE

GEZ./GEPR.
28.11.2016
OKT. 2016
MS./LI

AUFTRAG
4180

VERFASSTER
Inhaber:
Andreas Lippert, Dipl.-Ing. (FH)

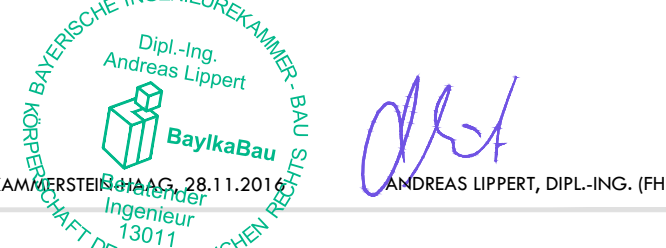

MAßSTAB
1:500

PLANNR.
V2-1.01