



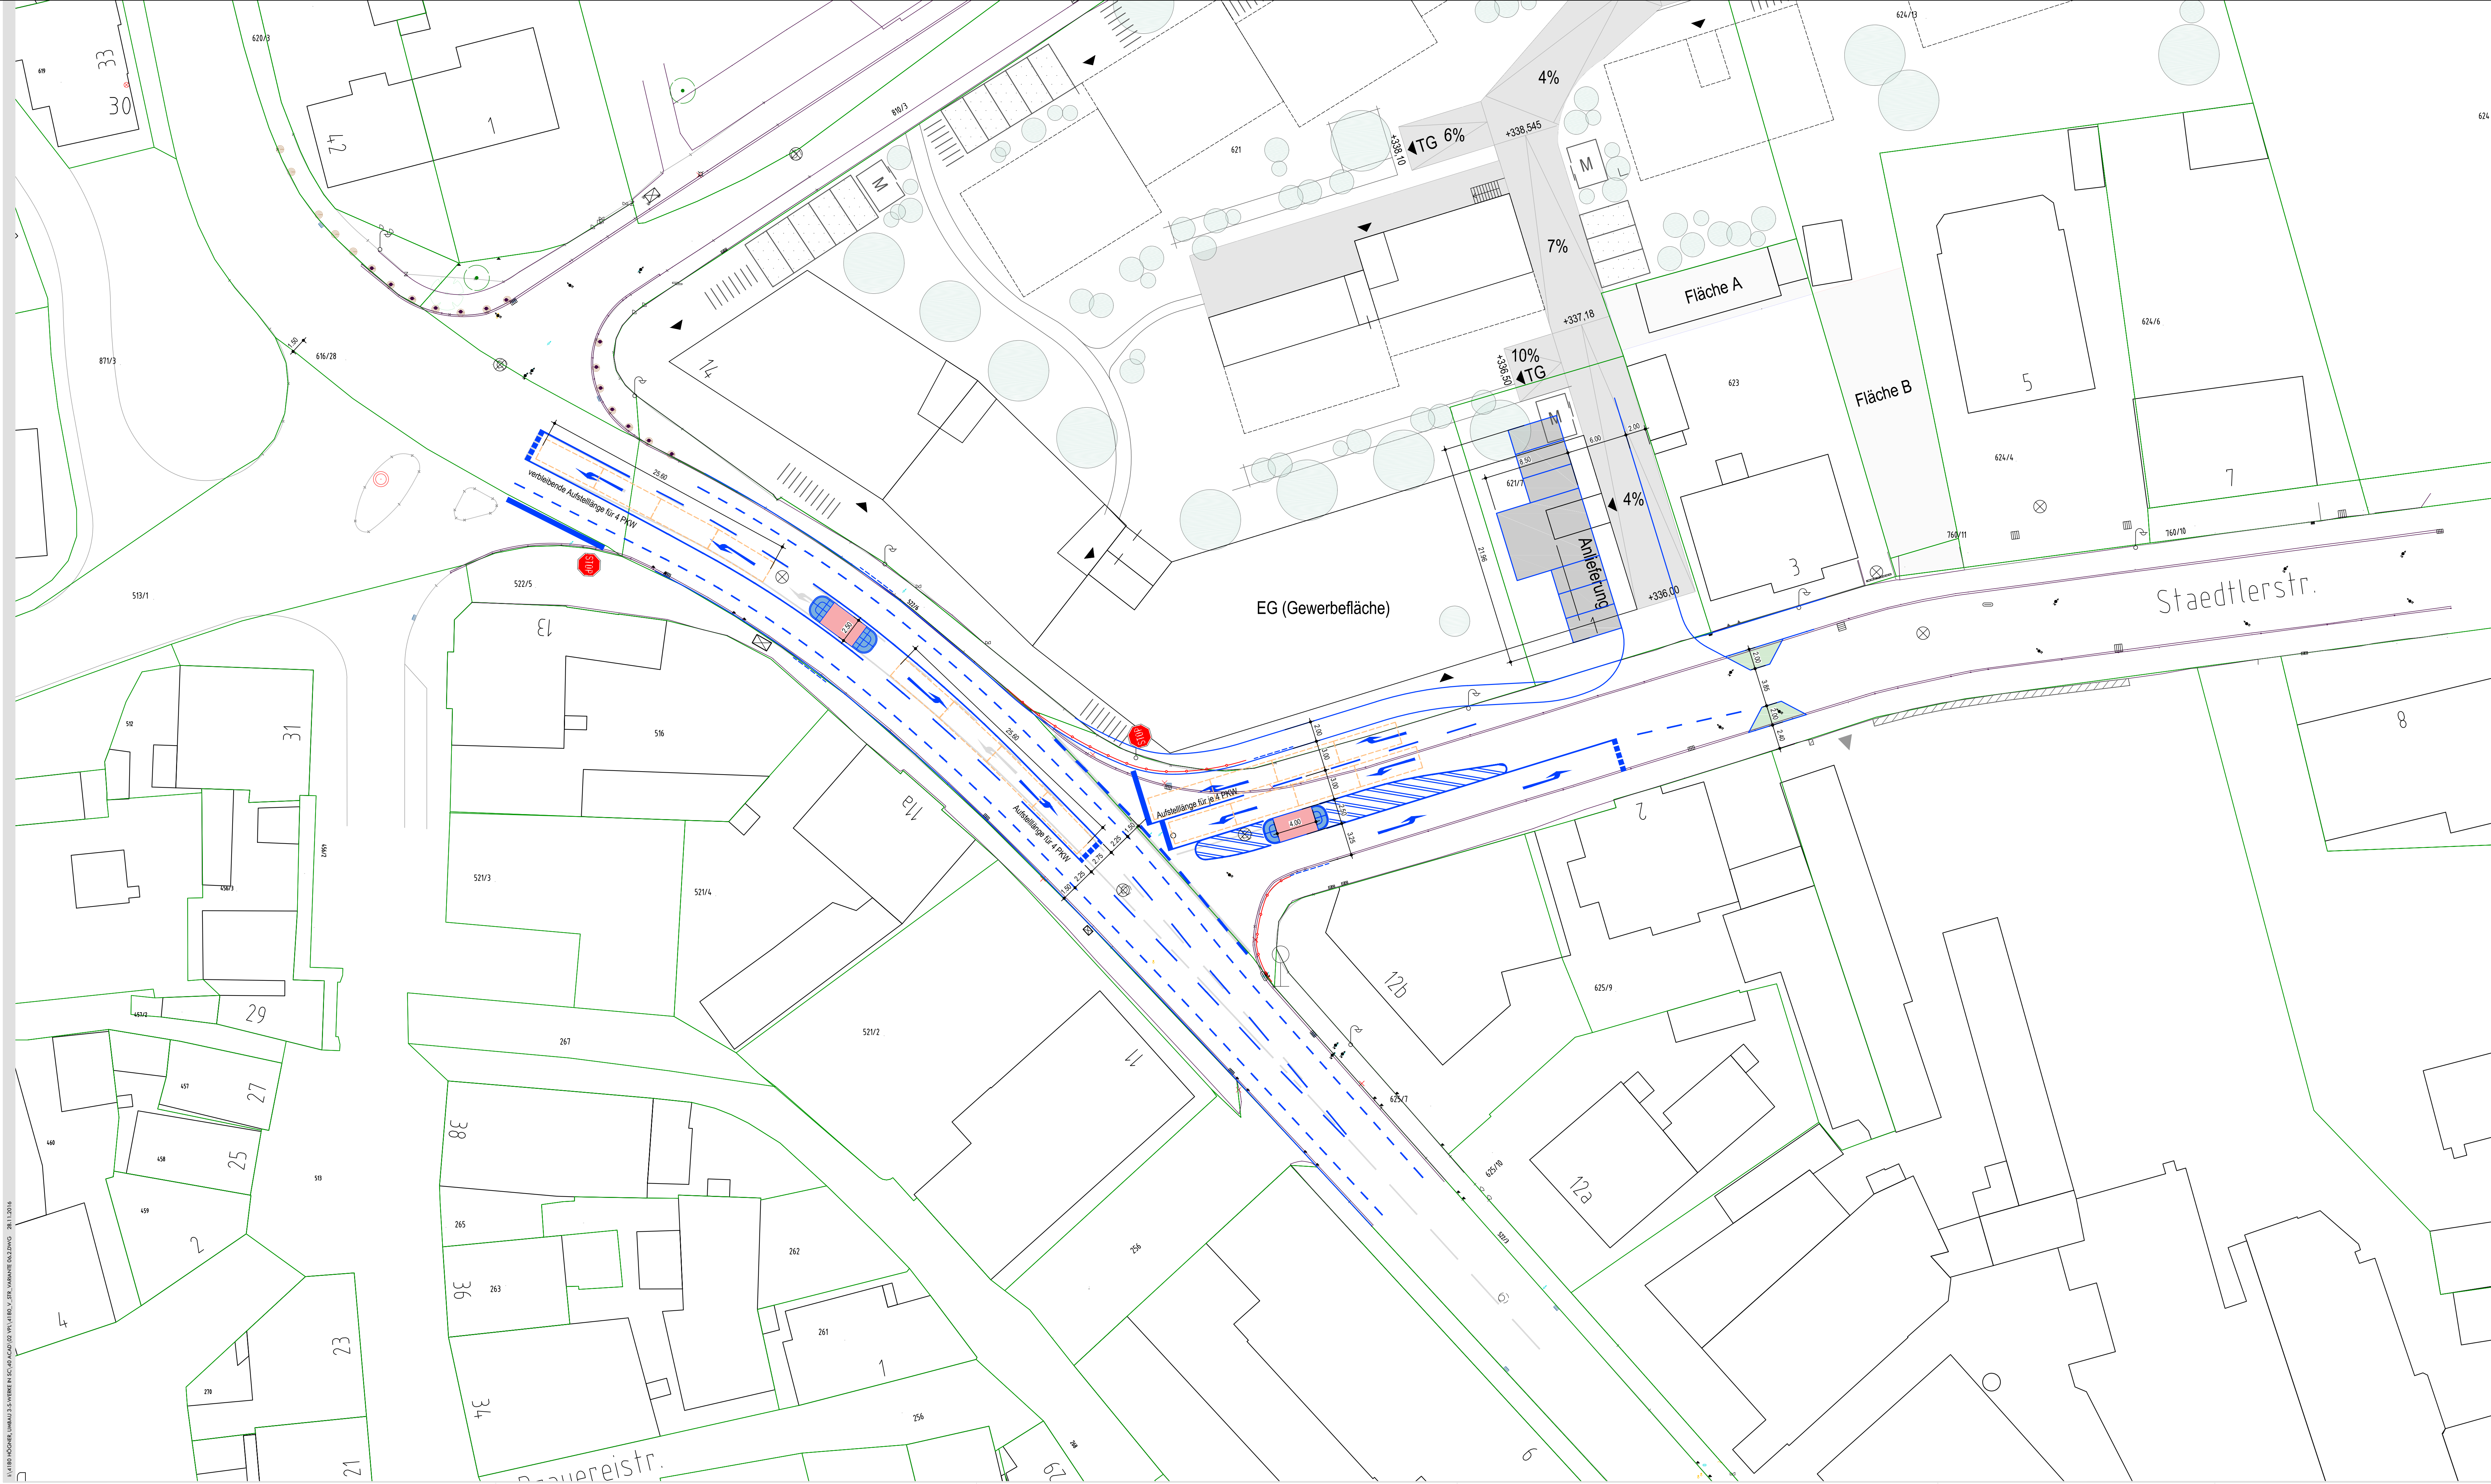

**HÖGNER
BAUGESELLSCHAFT MBH**

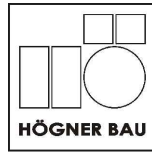

UMBAU AREAL DREI-S-WERKE

VORPLANUNG
STRASSE

LAGEPLAN
LINKSABBIEGERSPUREN NÖRDLICHE RINGSTRASSE

28.11.2016
NOV. 2016
ms/li

4180

VERFÄSSER
Inhaber:
Andreas Lippert, Dipl.-Ing. (FH)

MAßSTAB
1:250

PLANNR.
V2-1.03

www.lippert-ing.de

Tel 09122 9374-0
Fax 09122 9374-29
Mainbachstraße 7a
91126 Kammernstein