


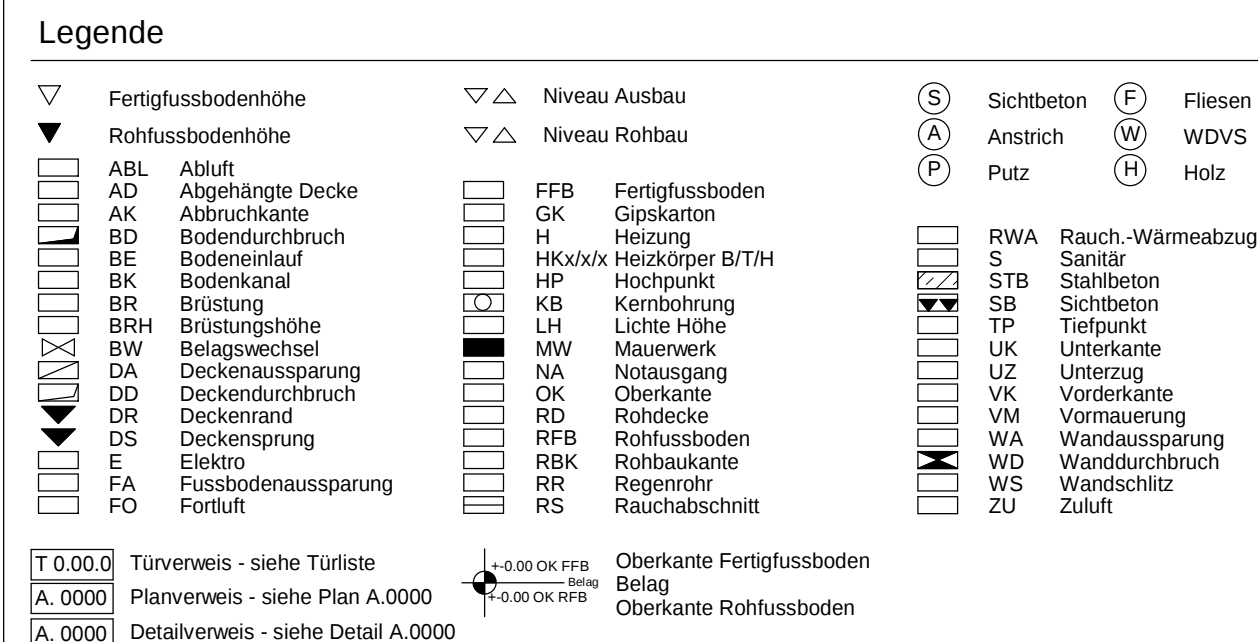


Anmerkungen

DER AUSFÜHREND E IST VERPFLICHTET, DEN AUFTRAGGEBER AUF ETWASIGE UNSTIMMIGKEITEN DER AUSFÜHRUNGSUNTERLAGEN HINZUWEISEN (VOB/B, §3.3)

- Die Werkpläne sind nur in Zusammenhang mit den Plänen der beteiligten Fachingenieure gültig.
- Alle Masse sind auf der Baustelle verantwortlich zu prüfen und Differenzen der Bauleitung zu melden.
- Rohbauabgrenzungen sind zu berücksichtigen.
- Die Masse sind in folgender Reihenfolge anzugeben: Breitere Hohe (B/H) sowie Breitere/Tiefer Hohe (B/T/H).
- Tätigkeiten beziehen sich auf OK-FPB.
- Details sind nur nach Einleitung der Freigabe der jeweiligen Fachplaner gültig.

4	24.01.2021	MG	Schlichte Nord angepasst / Gefällefreie
3	06.02.2021	MG	Windung angepasst/Stärke mit kleiner Planchetten Abtastungen/Süden-Wände gruben und Position angepasst/steile Änderungen gemittelt
2	19.01.2021	MG	Pondus endo stratigraphisch in Unstetigen geologischen Wänden mit Hilfe der Zugänglichkeit/steile Änderungen gemittelt/steile Änderungen in der Nord-Wandung angepasst/steile Änderungen in der Nord-Wandung angepasst
1	06.12.2020	MG	Schlichte Nord angepasst / Gefällefreie

PLANBEZEICHNUNG Planserver:

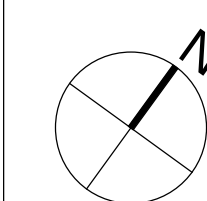

OK FFB = 339,81m ü.NN = +/- 0,00

Entwurf

Projekt: Hallenbad Schwabach

Bauteil: Grundriss EG Index: 4

Plan Nr.: A.3.100

Maßstab: 1:100 Datum: 01.04.2021

Größe: 1189 x 841 mm Gezeichnet: MG

Bauherr: **Stadtbäder Schwabach GmbH**

Ansbacher Straße 1
91126 Schwabach

4a Architekten GmbH
Haltstrasse 25
70376 Stuttgart
www.4a-architekten.de - kontakt@4a-architekten.de
Telefon +49-0711-3893000-0
Telefax +49-0711-3893000-99

4a