



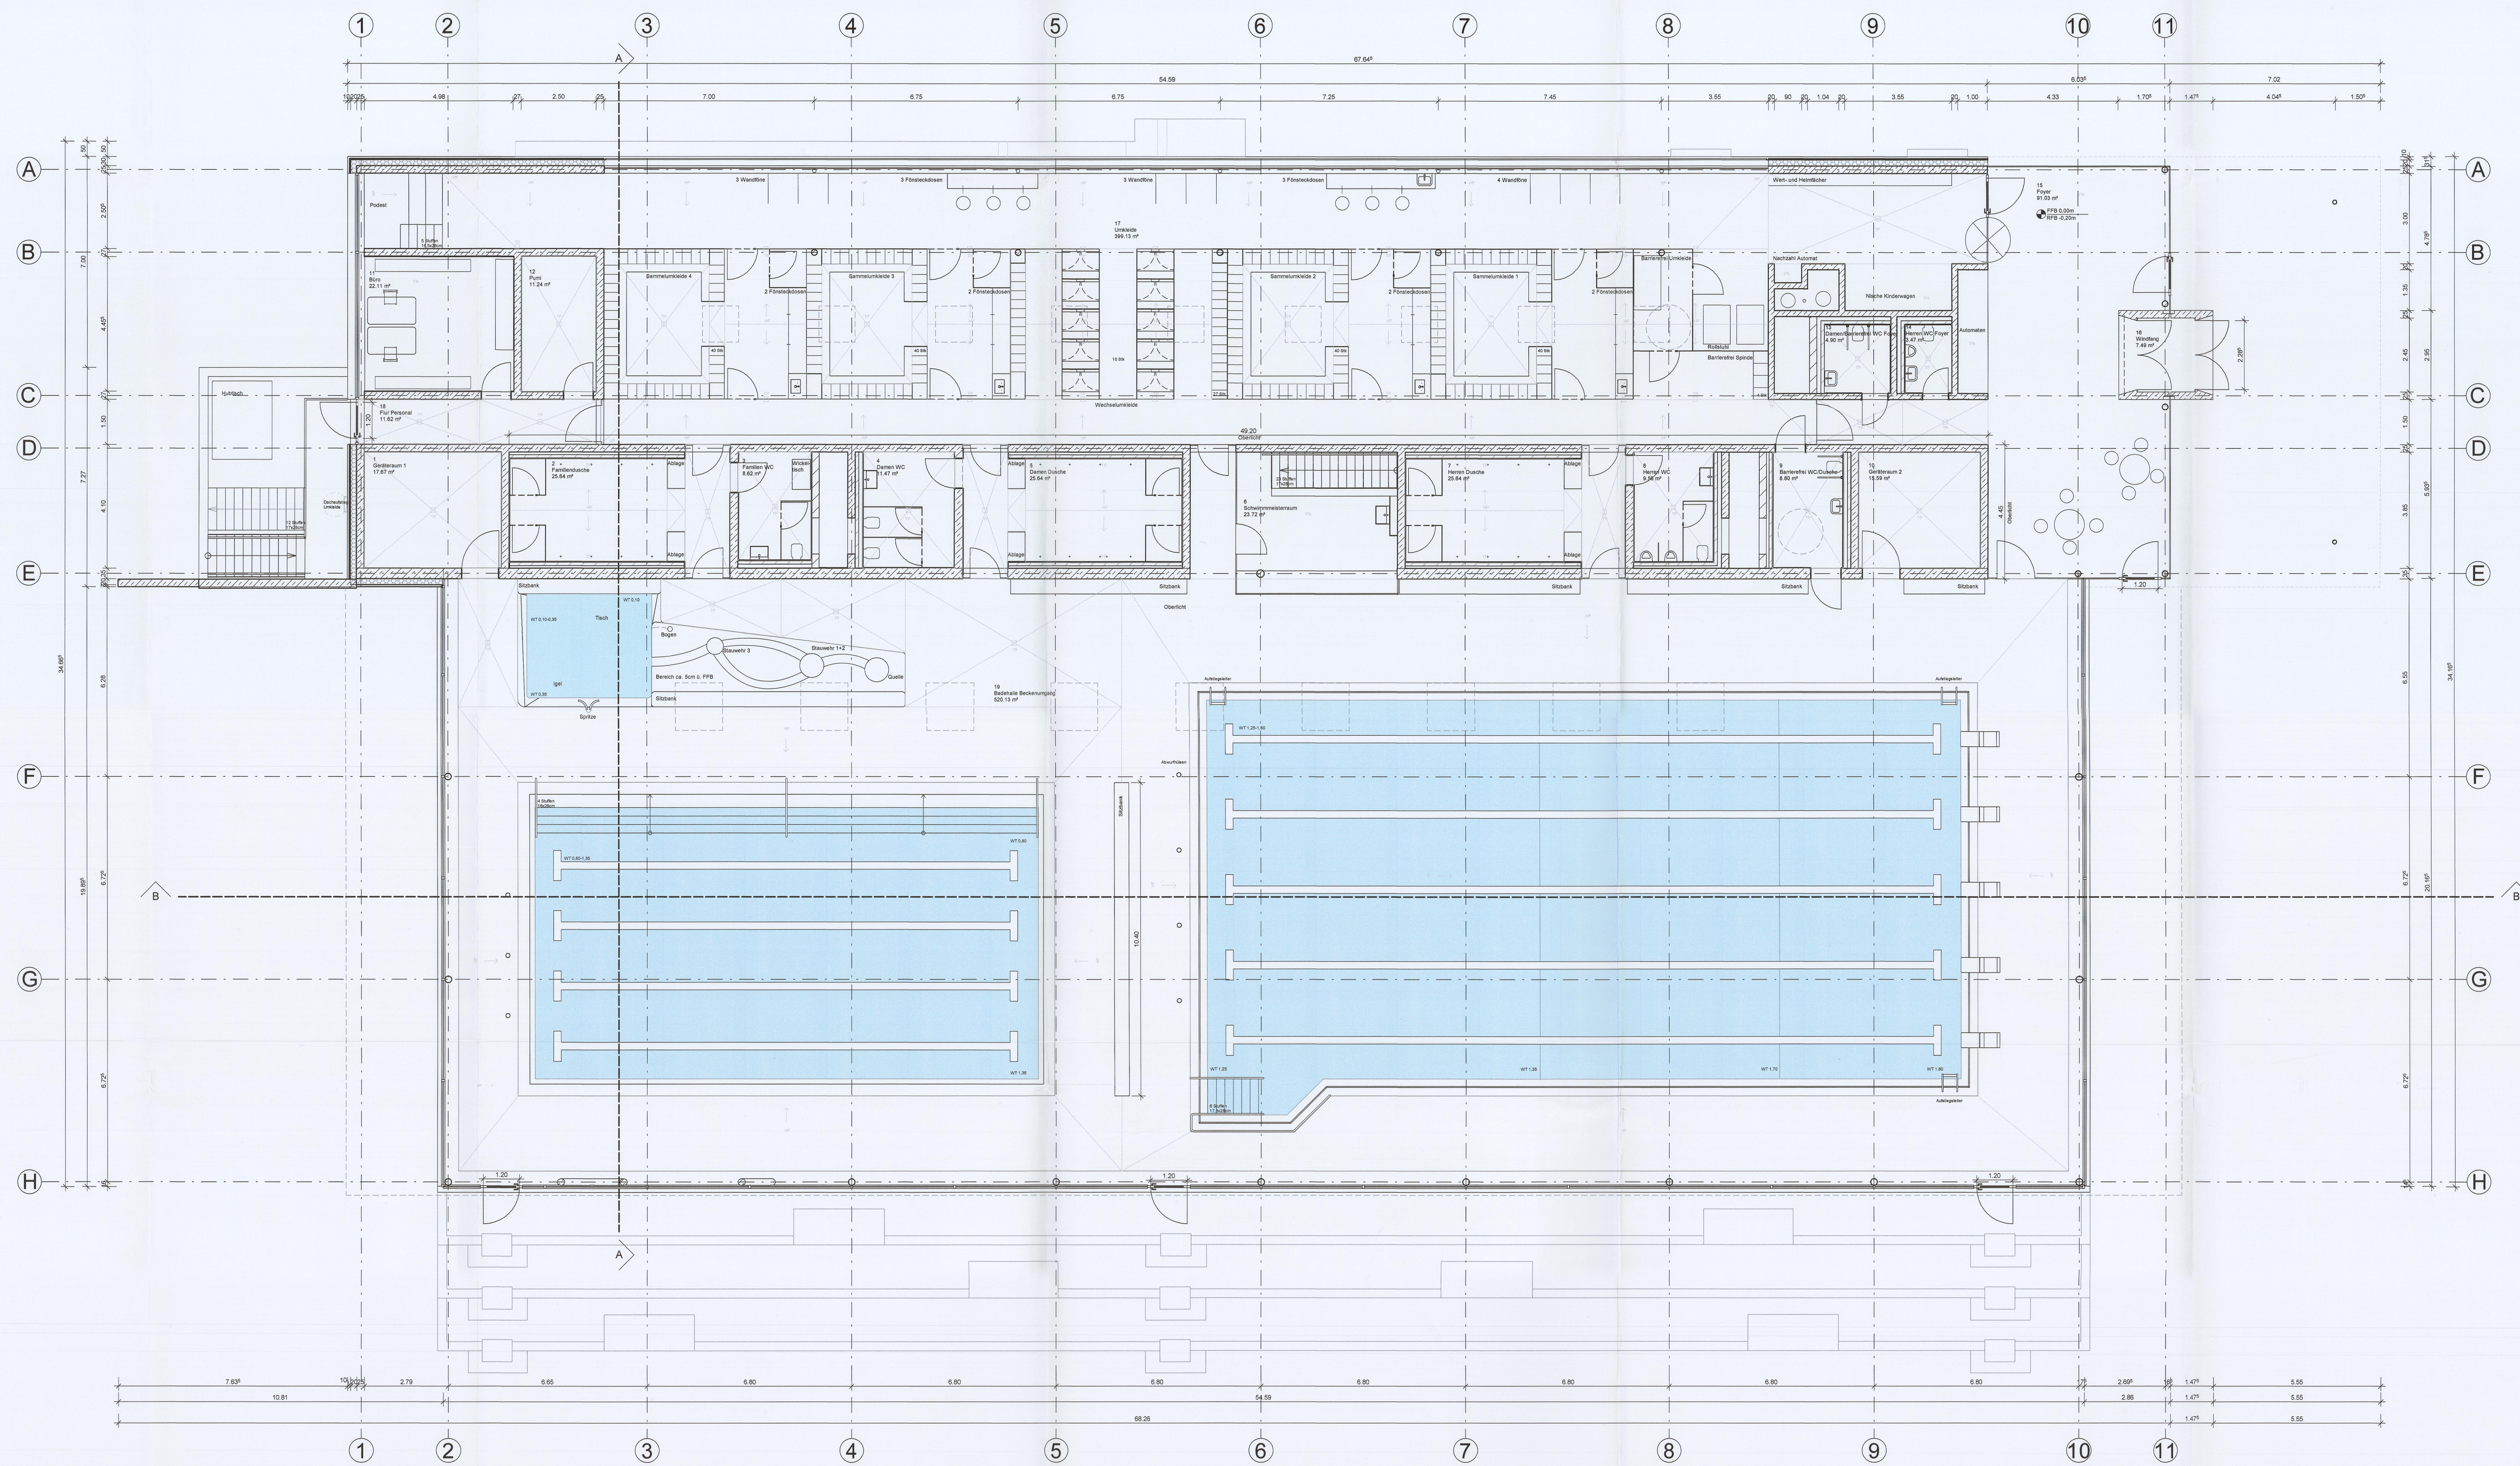

363/2021

Planindex		
Index	Datum	Bezeichnet Änderungen / Ergänzungen

Der Bauherr: Schwabach, 23.06.2021	Der Architekt: Stuttgart, 22.06.2021
---	---

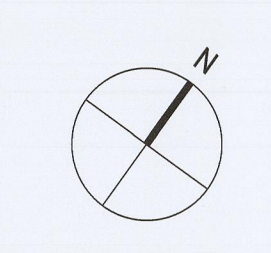

OK FFB = 339,81m ü.NN = +/- 0,00

Genehmigung

Projekt: Hallenbad Schwabach

Bauzeit: Grundriss EG Index: 0

Plan Nr.: A.4.100

Maßstab: 1:100 Datum: 22.06.2021

Größe: 1189 x 841 mm Gezeichnet: MG

Bauherr: Stadtbäder Schwabach GmbH

Ansbacher Straße 14
91126 Schwabach

4a Architekten GmbH
Hallerstraße 25
70378 Stuttgart
www.4a-architekten.de - kontakt@4a-architekten.de
Telefon +49-711-399000-0
Telefax +49-711-399000-49

4a