



Amt für Digitalisierung, Breitband und Vermessung
Schwabach


Theodor-Heuss-Straße 61
91126 Schwabach

Flurstück: 1715
Gemarkung: Schwabach

Gemeinde: Stadt Schwabach
Landkreis: Kreisfreie Stadt
Bezirk: Mittelfranken

Auszug aus dem Liegenschaftskataster

Flurkarte 1 : 1000
zur Bauvorlage nach § 7 Abs. 1 BauVorIV
Erstellt am 26.10.2021

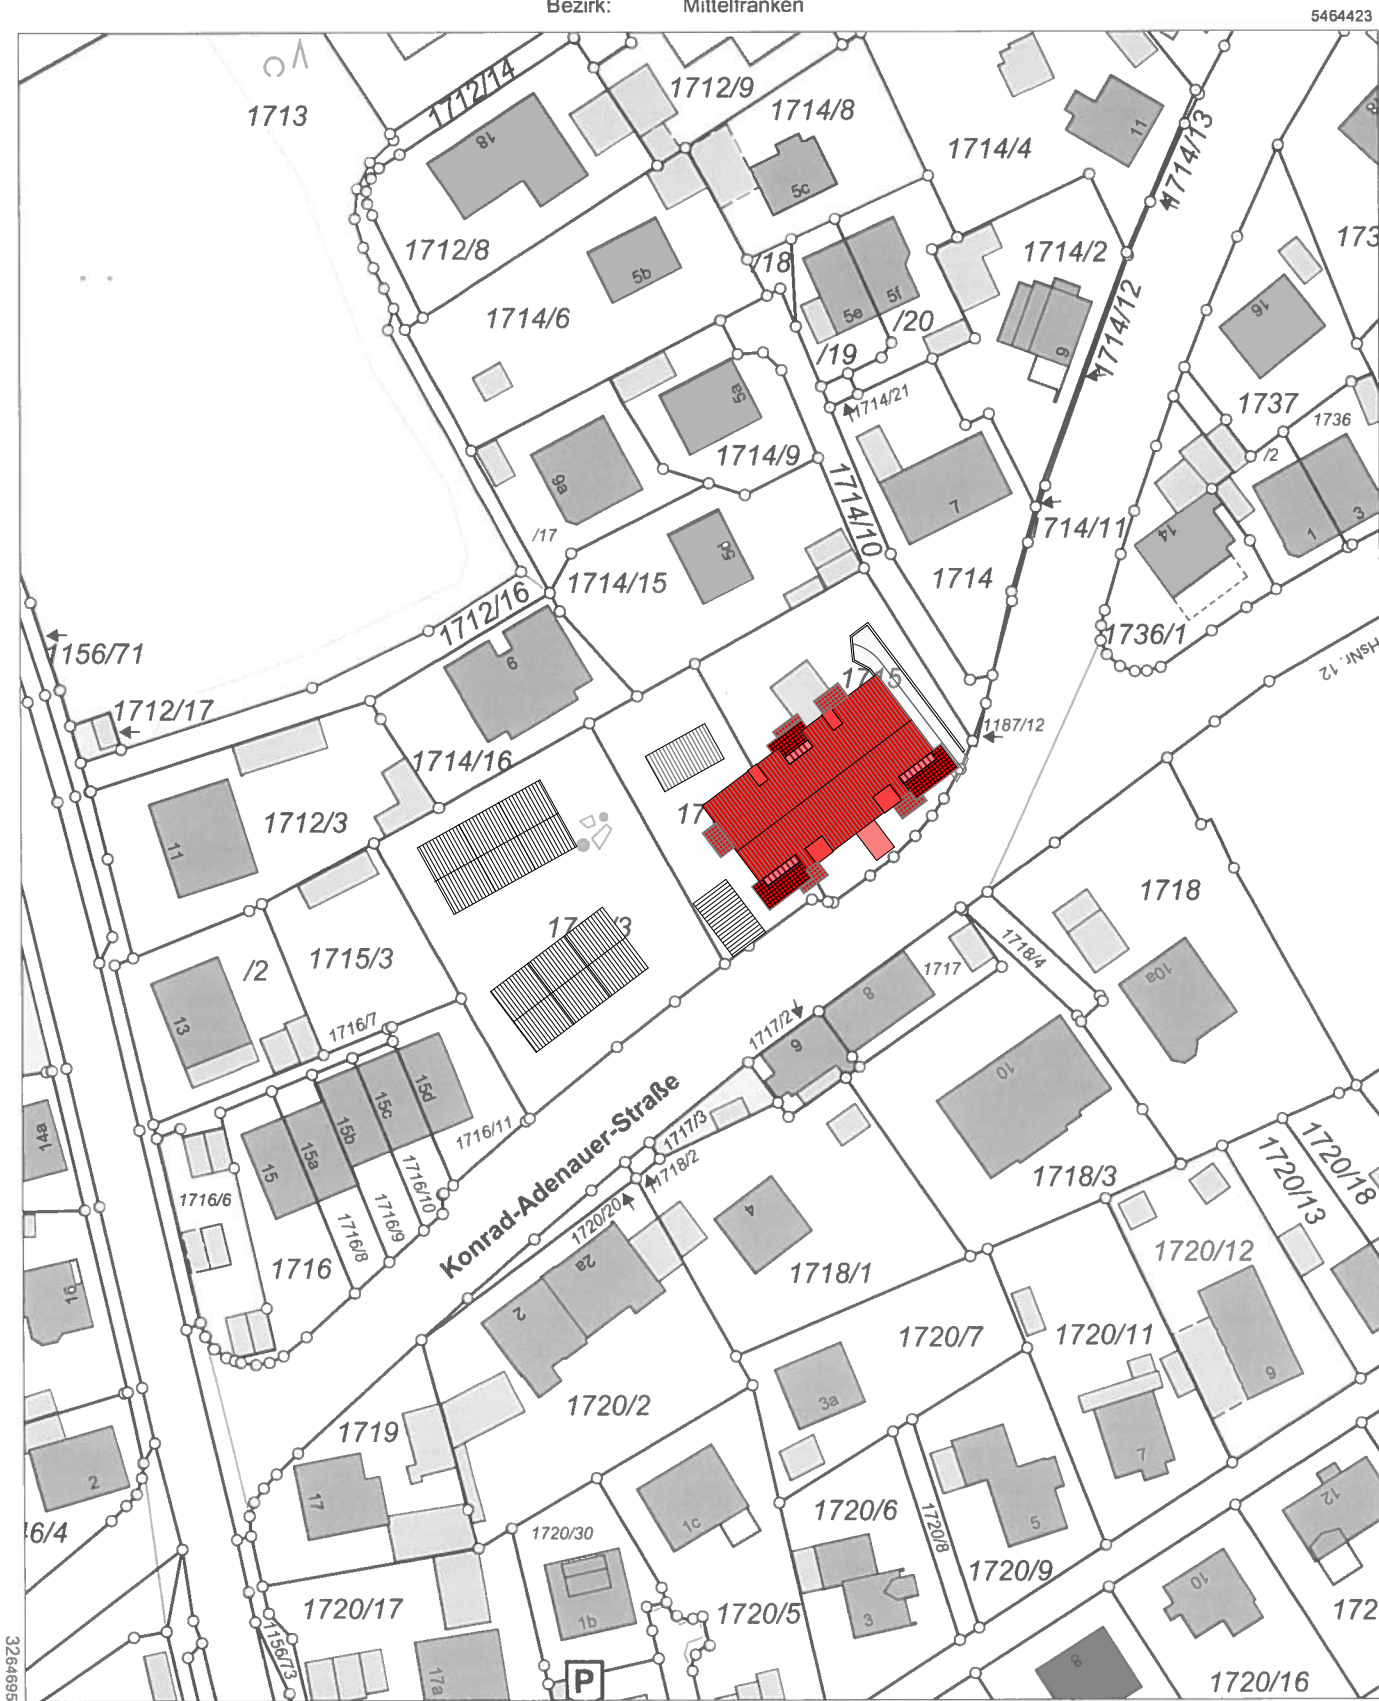

Maßstab 1:1000 0 10 20 30 Meter

Vervielfältigung nur in analoger Form für den eigenen Gebrauch.
Zur Maßnahme nur bedingt geeignet.

Geschäftszeichen: b

Amt für Digitalisierung,
Breitband und Vermessung Schwabach
Stempel und Unterschrift der abgebenden Stelle

Neubau eines Mehrfamilienhauses mit Tiefgarage

BAUORT:

Konrad-Adenauer-Straße · 91126 Schwabach · Flur Nr. 1716/3, 1716/2, 1715

BAUHERR:

Sparkasse Mittelfranken - Süd Immobilien GmbH
Westring 38, 91154 Roth

PLANINHALT:

Lageplan

PLANVERFASSEN:

krex architekten

fon 0151 253 77777 · email k.krex@t-online.de

www.krex-architekten.de

DATUM:

28. Feb. 2022

MASSTAB:

PLANNUMMER:

E-01