




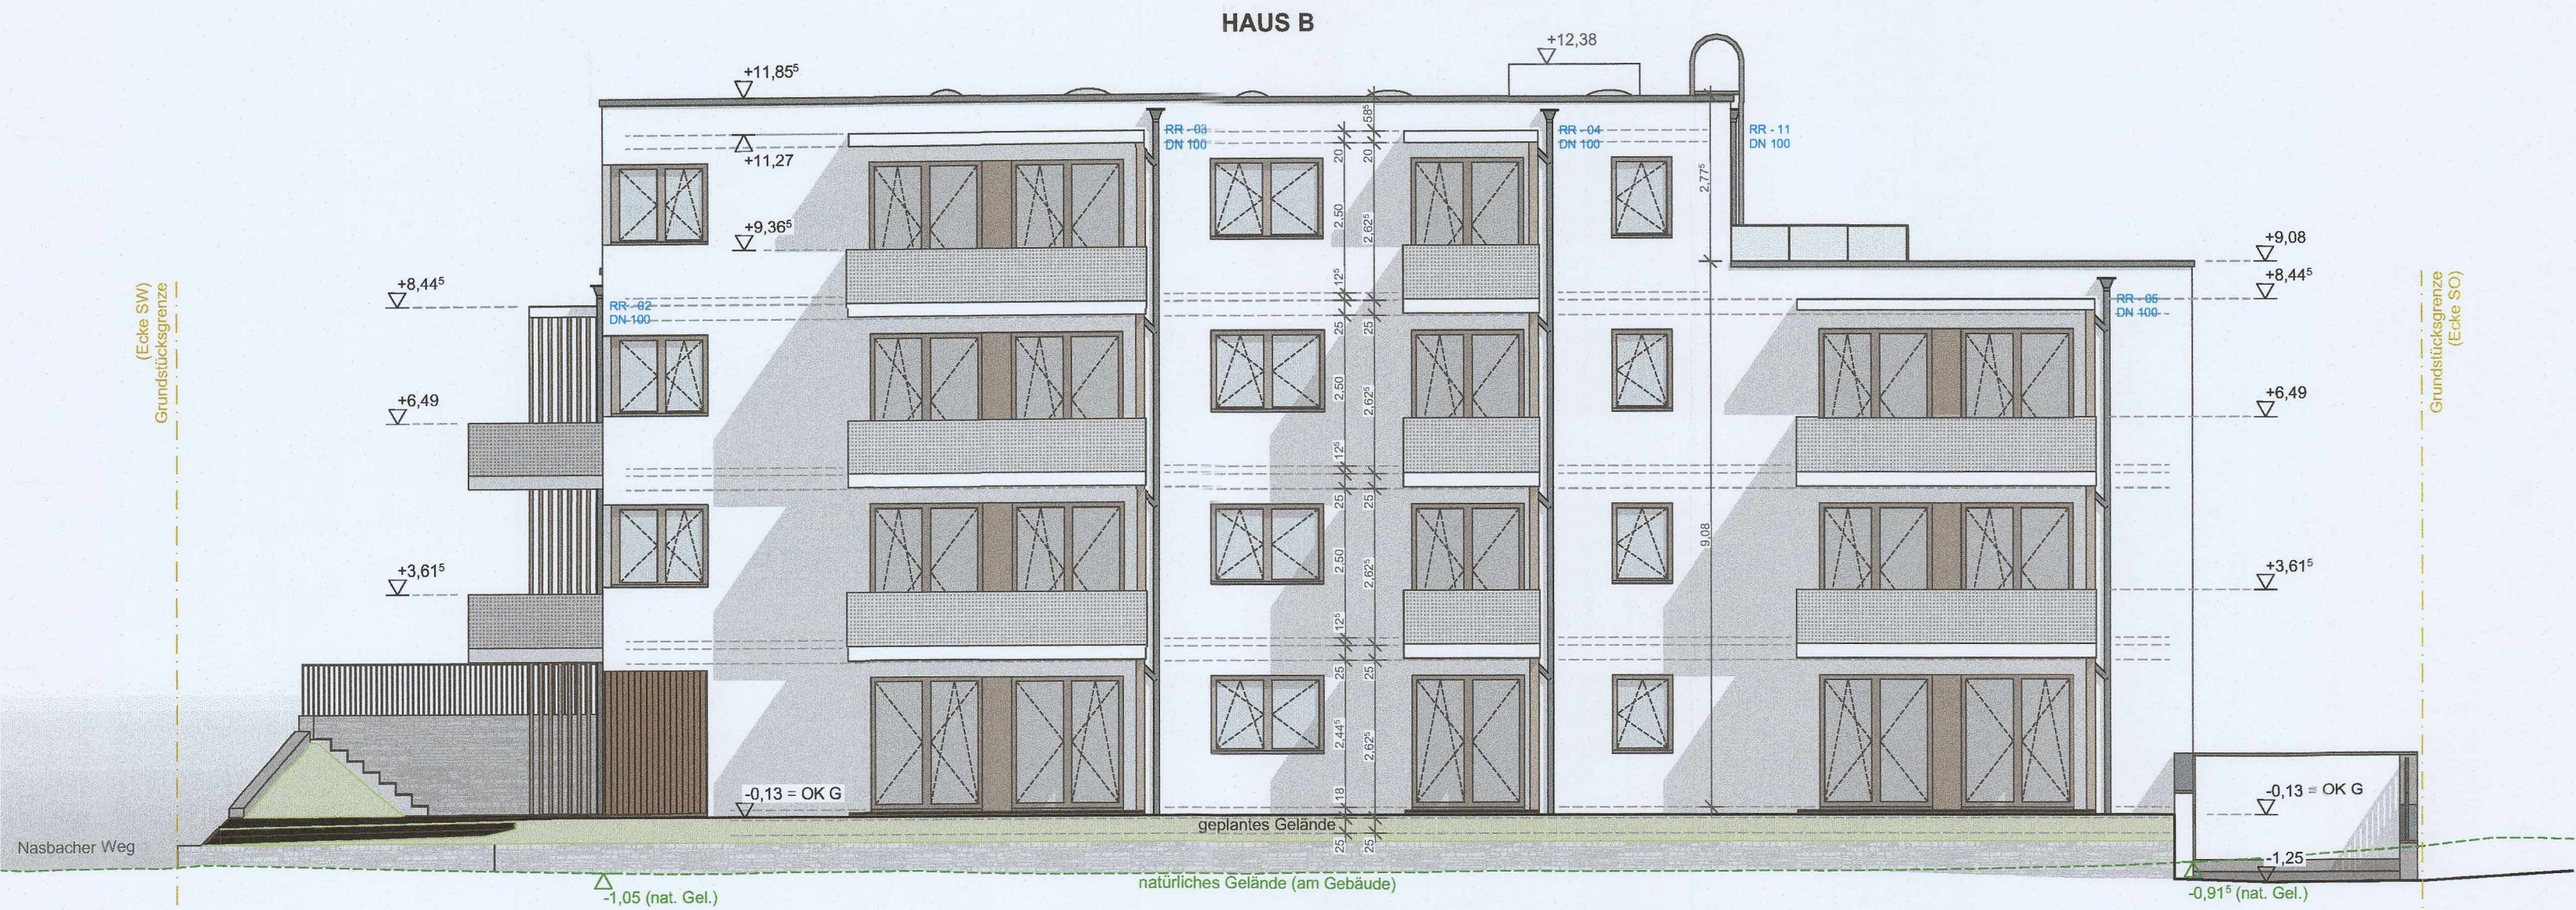

Ansicht Süd-Ost
1:100

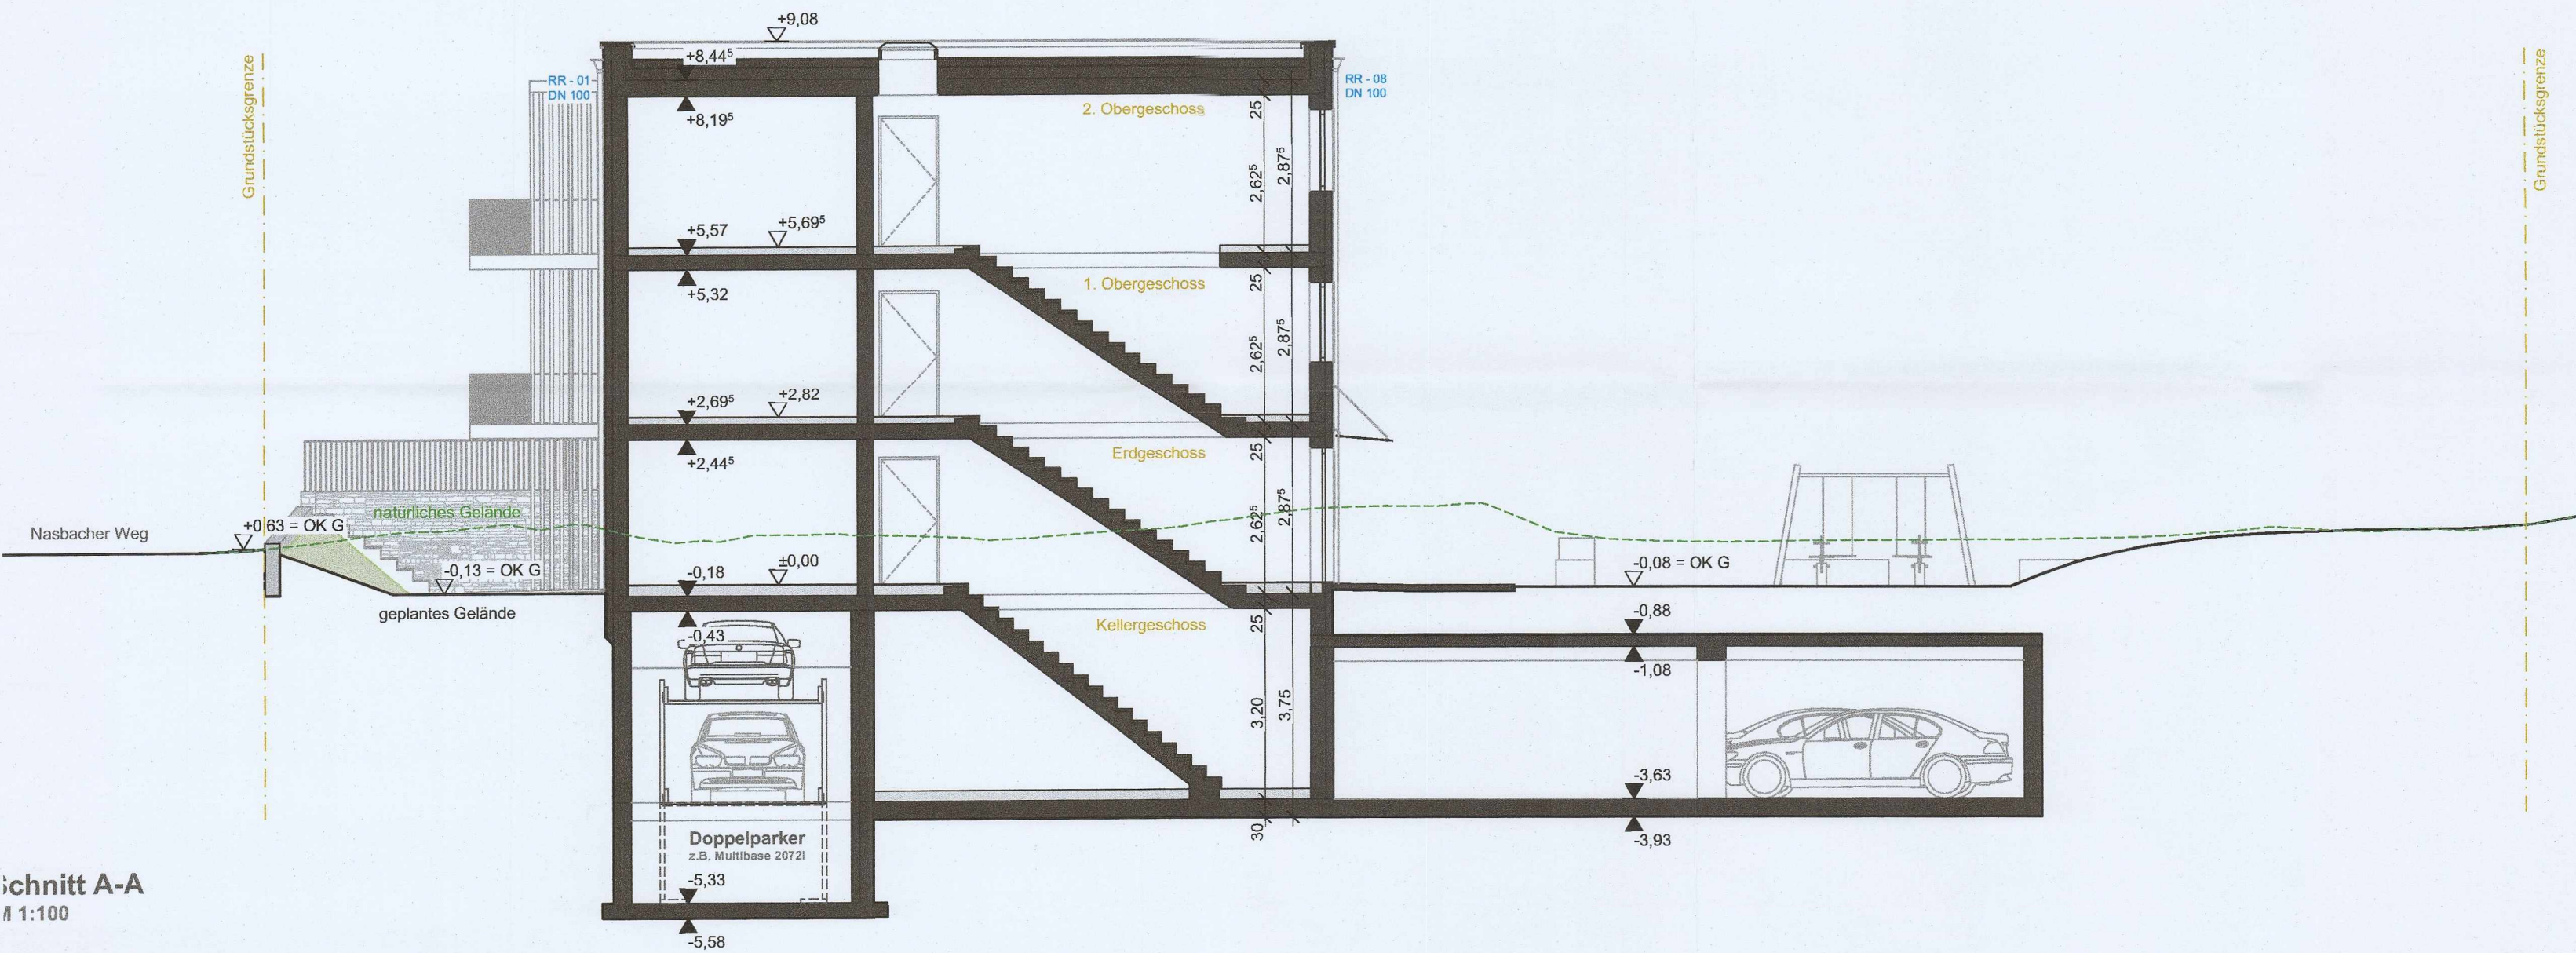

Schnitt A-A
1:100

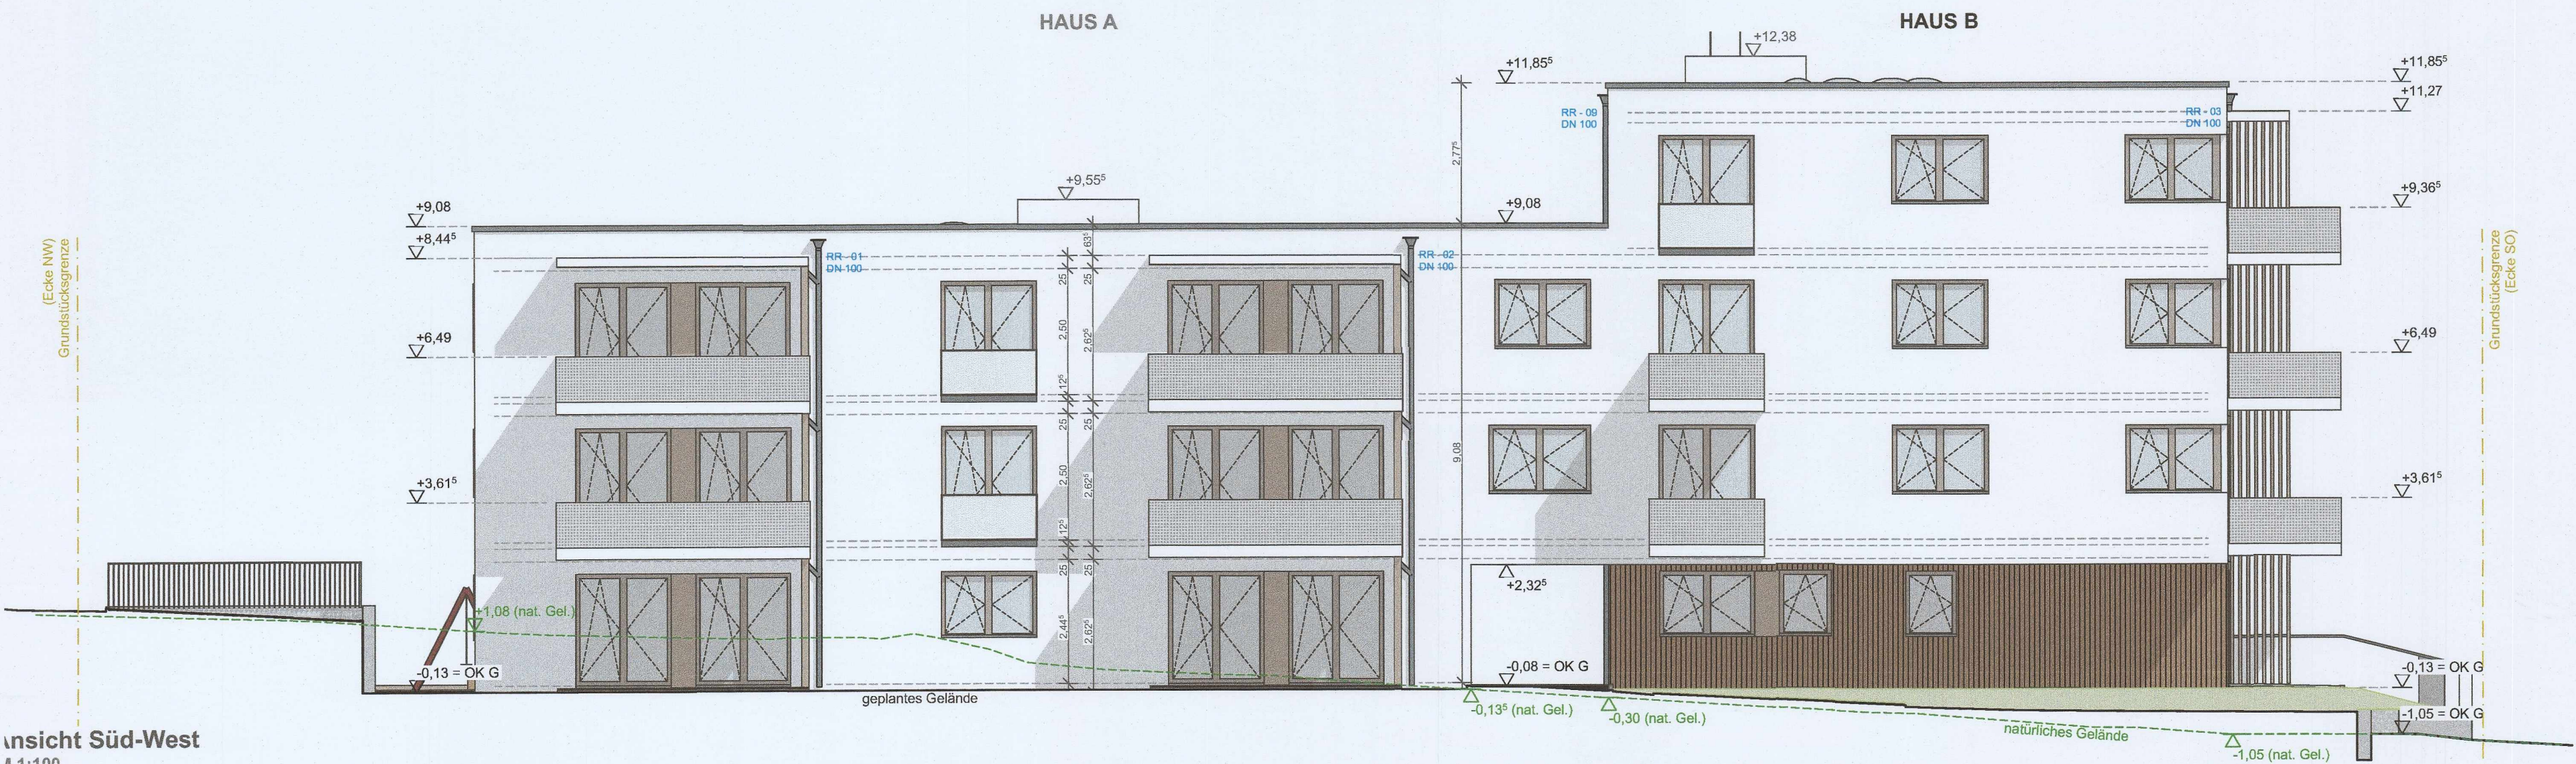

Ansicht Süd-West
1:100

BAUVERFAHREN / ANSCHRIFT

Errichtung eines Wohn- und Geschäftshauses mit Tiefgarage

FLNR. 801, 801/14, 801/15, Schwabach
Nahe Nasbacher Weg, 91126 Schwabach

LAGEPLAN MIT BAUMASSNAHME M 1:1000

PLANNHALT | EINGABEPLANUNG

Ansicht Süd-Ost, Ansicht Süd-West, Schnitt A-A

AUFTRAGGEBER

L&L Wohnungsbau GmbH
i.A. Herr A. Kötter
Erlenstedenstraße 11, 91041 Nürnberg

VERFÜHRER

GRUPPE93 Architektur

Marktplatz 23, 91207 Lauf
Tel. 09123 98 33 77
Mail info@gruppe93.de
Web www.gruppe93.de

Maßstab:
1:100

Plangröße:
DIN A1 841x594

Datum:
05.07.2023

Gezeichnet:
n. Art. 61 BayGO

VORLAGEBERECHTIGTER
n. Art. 61 BayGO

Ben Bauer, Ing. M.A. Architekt BGR