



DETAIL BRUNNENBECKEN - GRUNDRISS

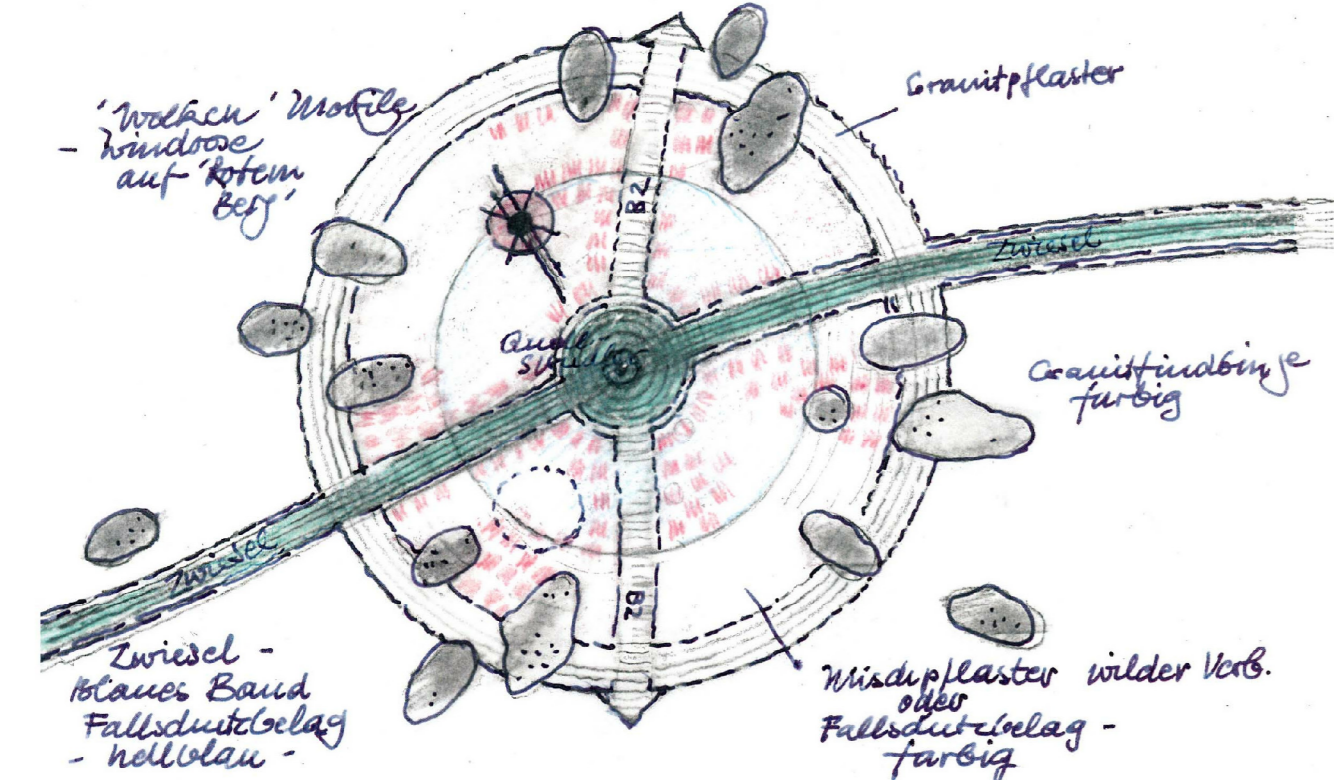


M ~ 1:10

DETAIL BRUNNENBECKEN - SCHNITT

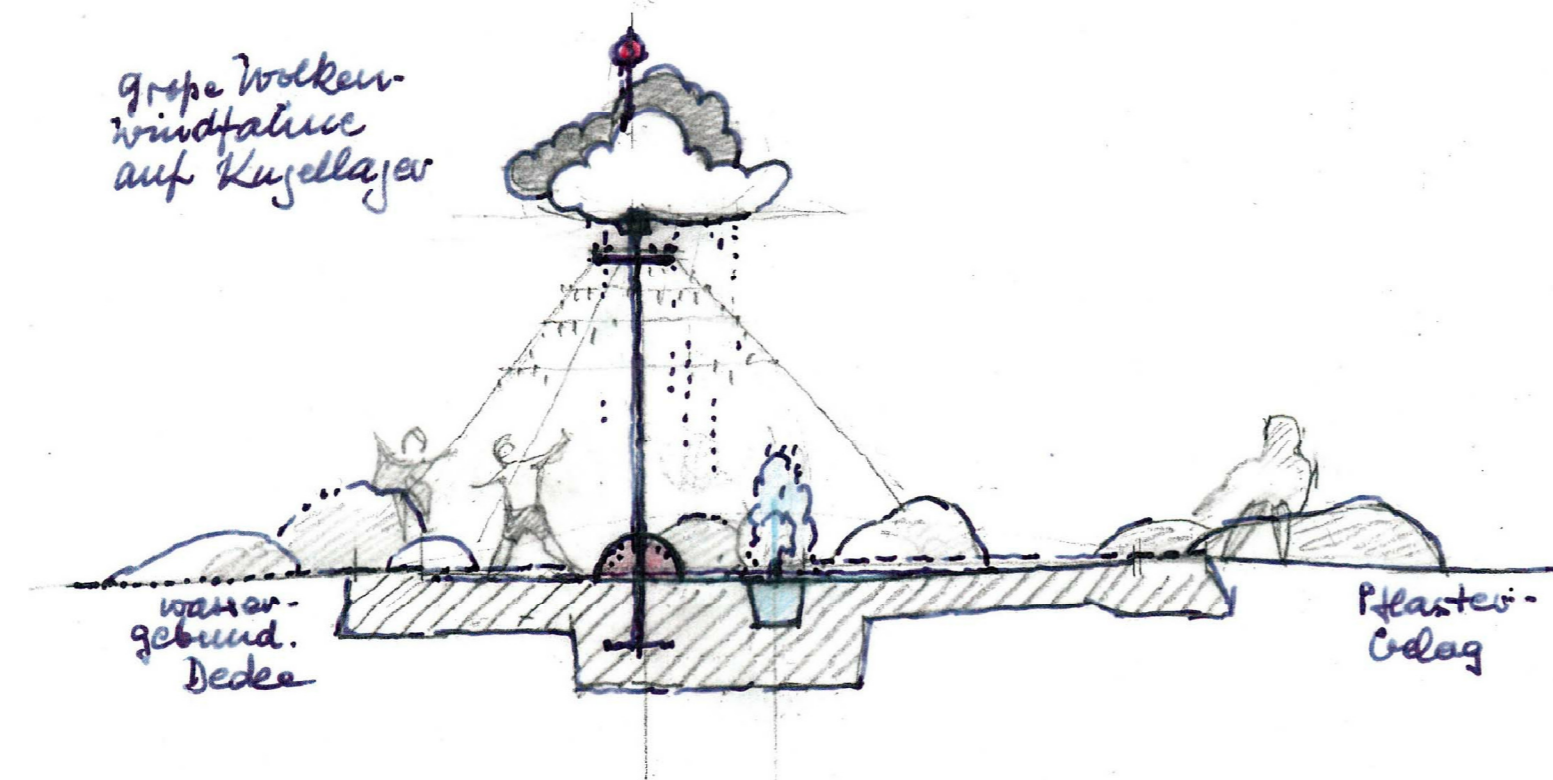


M ~ 1:7,5

DETAIL PERGOLA - ANSICHT / SCHNITT

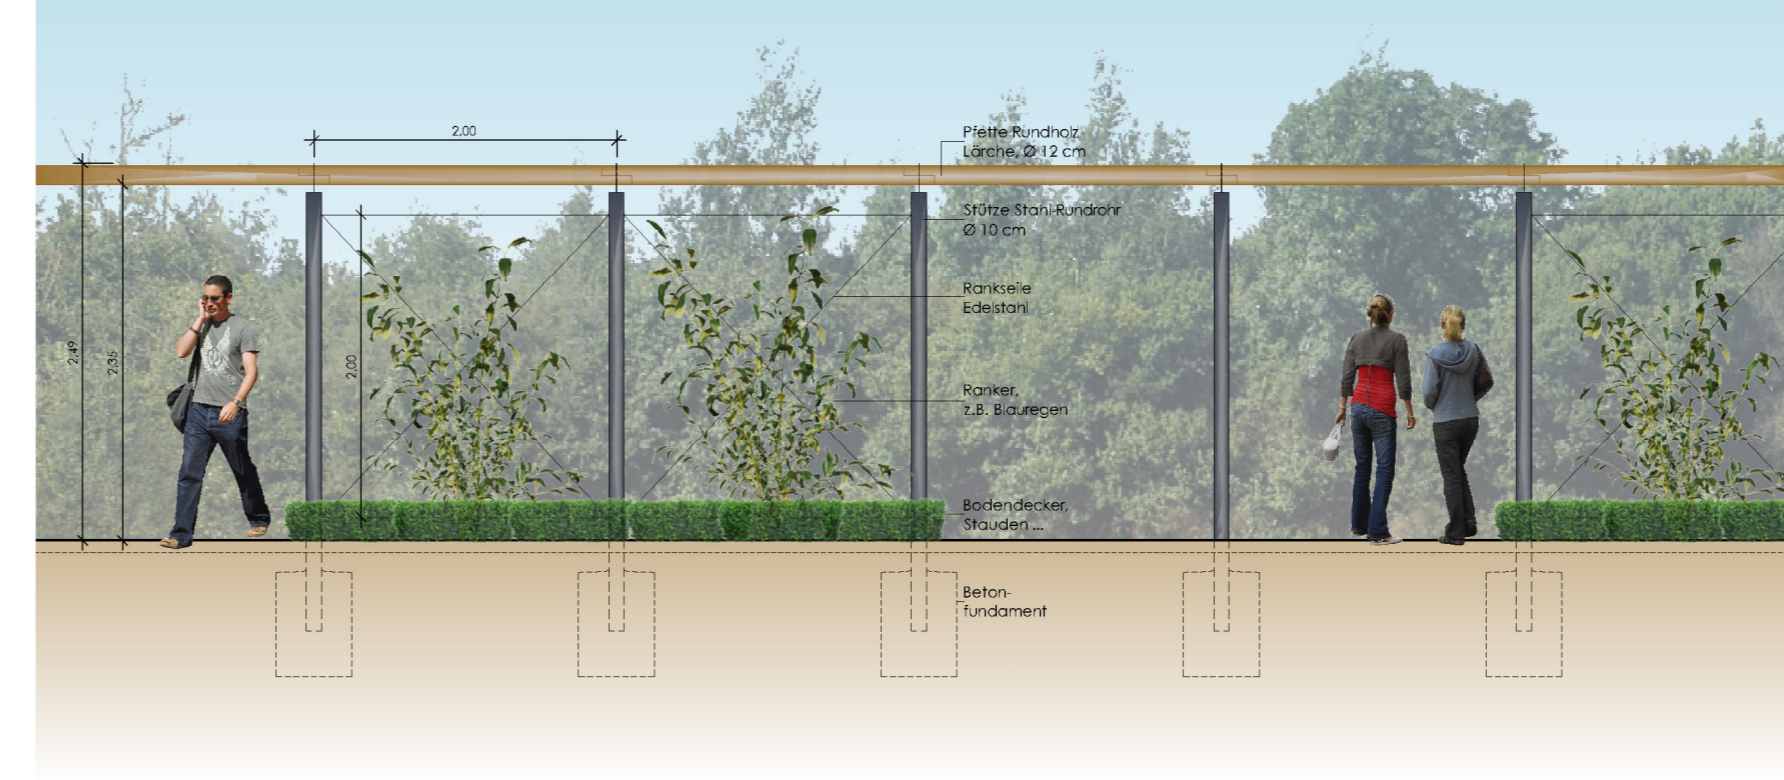

M 1:50

"LACHENDER BAUM" MIT RUNDBANK

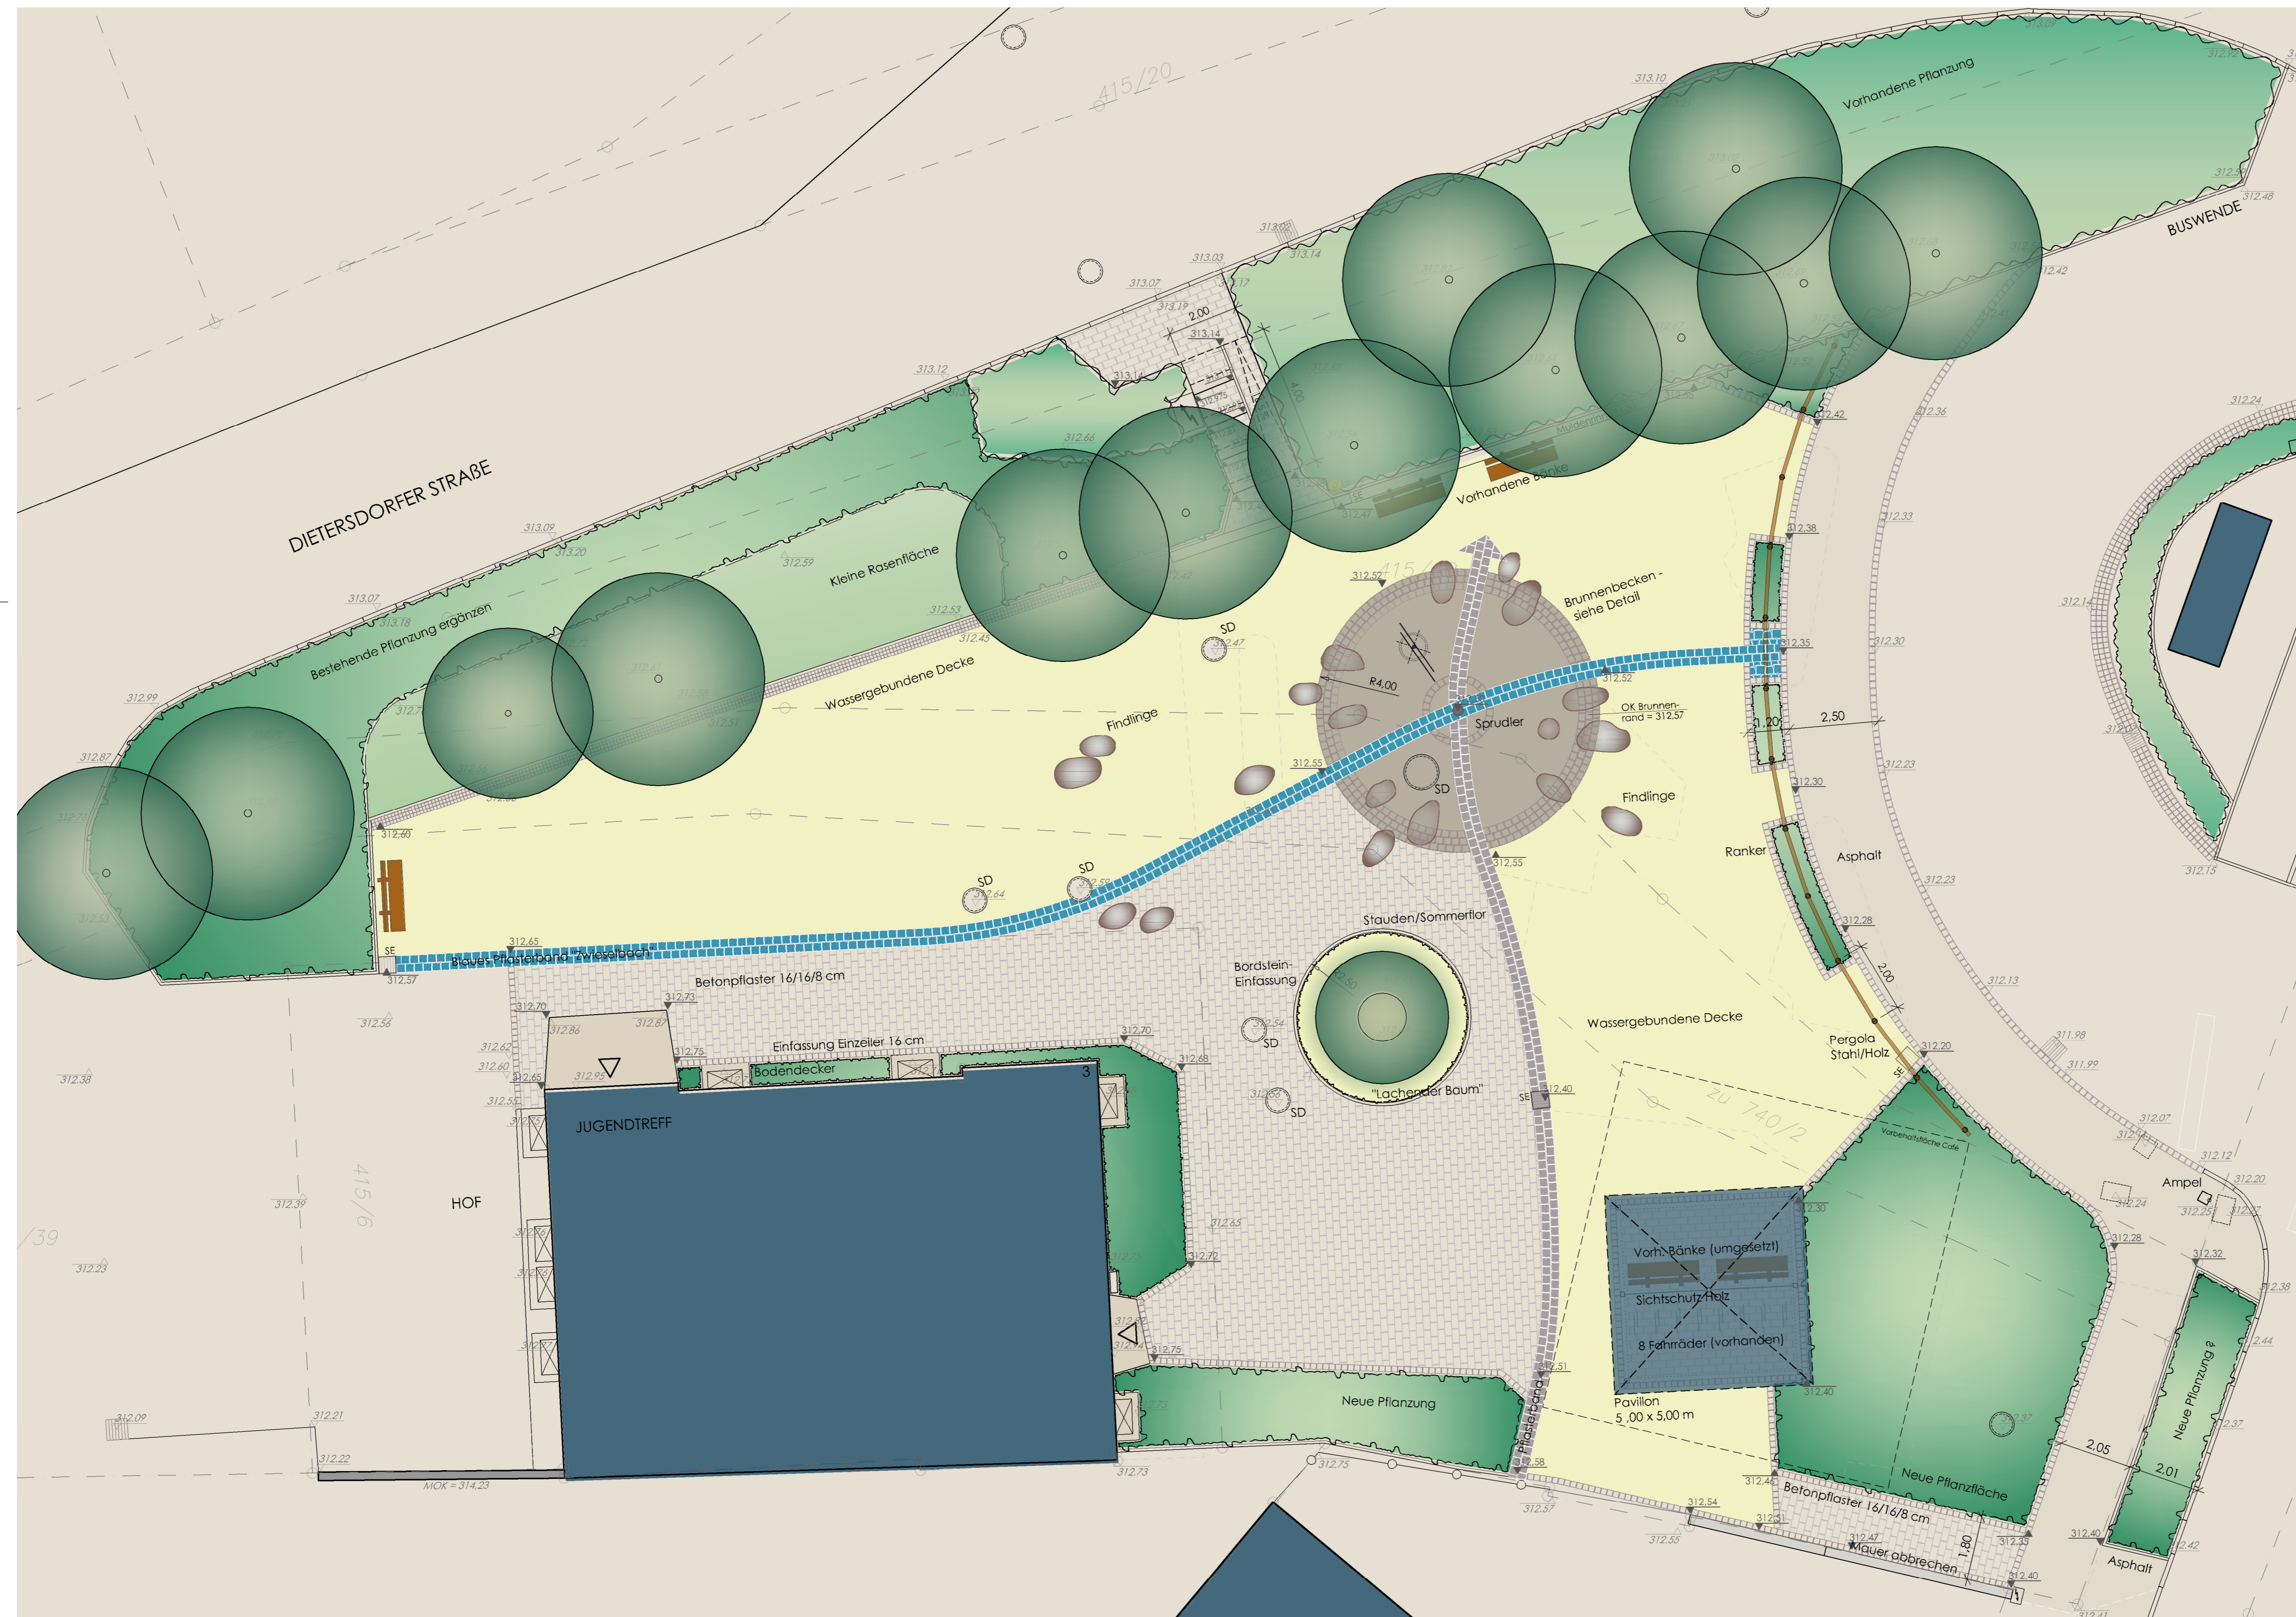

INDEX	DATUM	UMSCHREIBUNG	ÄNDERUNG	GEZEICHNET	GEPRÜFT
A	18.06.12	ENTFALL RUNDBANK	ÄNDERUNG ZWEIZEILER, BÄNKE + POLLERLEUCHTEN	GTh - cb	cb
0	11.06.12	ENTWURF		GTh - cb	cb

LEGENDE

- 308.46 VORH. GELÄNDEHÖHE
- 308.05 GEPLANTE GELÄNDEHÖHE

STADT SCHWABACH

DORFPLATZ WOLKERSDORF NEUGESTALTUNG

FREIANLAGEN

BAUHERR
STADT SCHWABACH



LANDSCHAFTSARCHITEKT

THIELE
LANDSCHAFTSARCHITECTEN GMBH
WOLKERSDORFER HAUPTSTR. 32
91126 SCHWABACH
TEL. 0911/63 6013 FAX 0911/63 0321
www.thiele-landschaftsarchitekten.de

STADTPLANUNGSAMT
ALBRECHT-ACHILLES-STRASSE 6/8
91126 SCHWABACH

PLANBEZEICHNUNG

ENTWURF

PROJEKTNUMMER 9-7-01-2-SSC
MAßSTAB 1:100
DATUM / GEZ. 11.06.2012 / GTh-cb
PLANNUMMER 3.0.0 ENW
ÄNDERUNG