


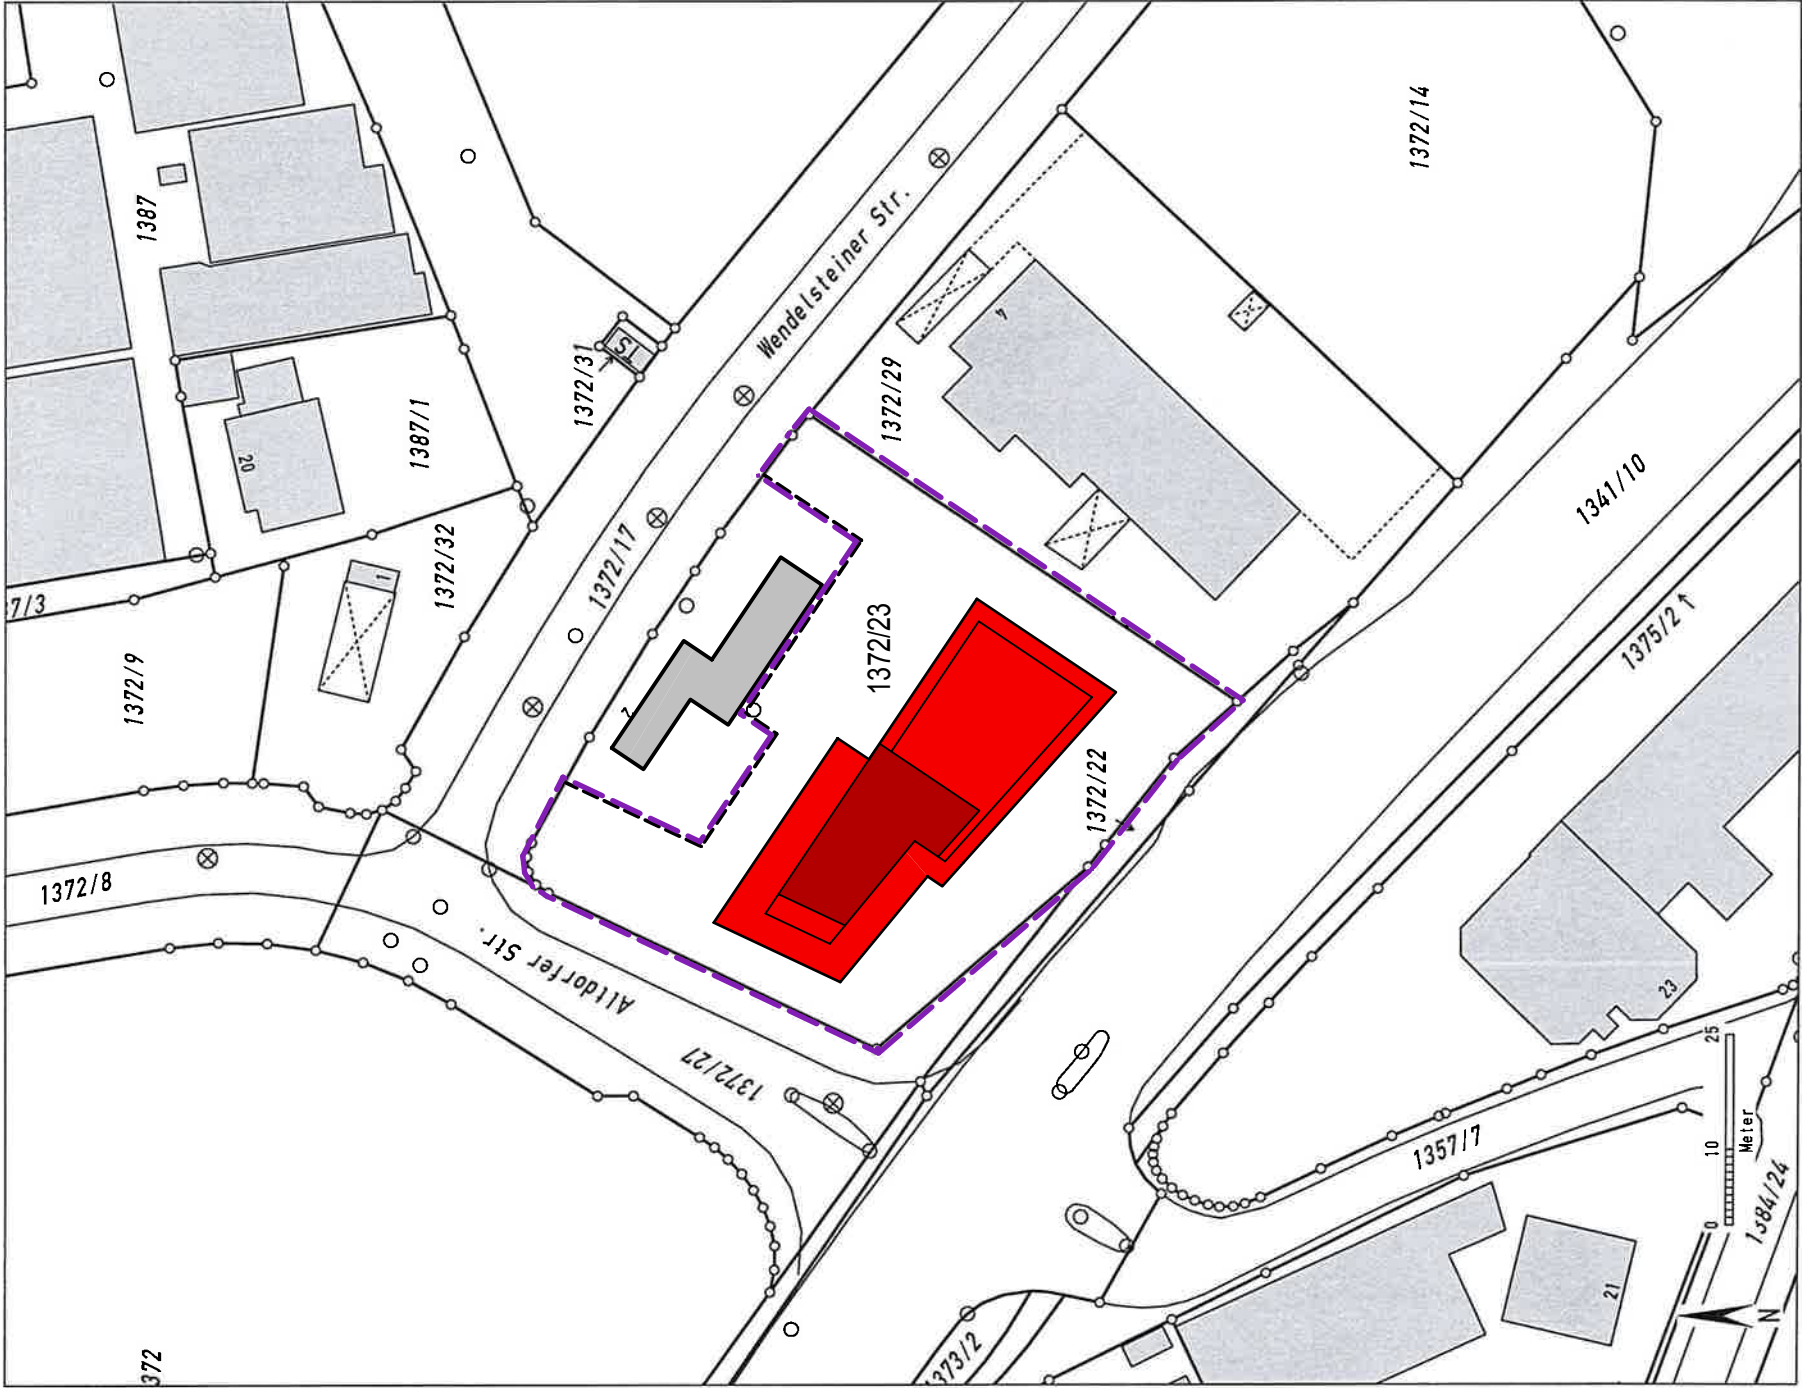

Auszug aus dem Katasterkartenwerk im Maßstab 1:1000

Gemarkung: Schwabach

Vermessungsamt Schwabach

Die Erstellung von Auszügen aus dem Katasterkartenwerk ist der das Kataster führenden Behörde vorbehalten. Vervielfältigungen (kopiert bzw. digitalisiert und EDV-gespeichert) sind nur für den eigenen Bedarf gestattet. Die Weitergabe an Dritte ist nicht erlaubt. Zur Maßnahme nur bedingt geeignet; insbesondere bei lang gestrichelt dargestellten Grenzen kann es zu

erungen berücksichtigt sein,
sind,
tand abweichen.



Graf

1. TEKTUR zur Baugenehmigung Amt 41/00436/11 vom 03.05.2012:
Errichtung eines Geschäftshauses mit Café, Wohnung und Tiefgarage
Hier: Nutzungsänderung im 1.Obergeschoss von Akademie zu
Arztpraxis und Reha-Zentrum, Aufstockung um ein 5. Obergeschoss
Schwabach; Wendelsteiner Str. 2a, Fl.Nr. 1372/23, Gem. Schwabach

Planinhalt

Uwe Feser Immobilien
Sandstraße 33
91126 Schwabach

Bauherr

Kehrbach Planwerk
Nördliche Ringstr. 9
91126 Schwabach


Entwurfsverfasser

Lageplan

Flur Nr.: 1372/29
Freeway Estate GmbH
Engelhardsgasse 12
90402 Nürnberg

Flur Nr.: 1372/22
BRD Bundesstraßenverwaltung
Flaschenhofstraße 53
90402 Nürnberg

Nachbarn

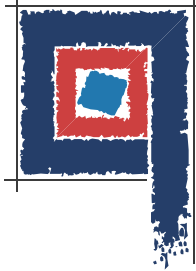

KEHRBACH

PLANWERK

Nördliche Ringstr. 9, 91126 Schwabach
Tel. (09122) 93780, Fax (09122) 937839
eMail: kehrbach@kehrbach.de
www.kehrbach.de
Eisenstrasse 112, 12435 Berlin
Tel. (030) 8832209 Fax. (030) 8832289
eMail: kehrbach@kehrbach-berlin.de

Datum: 10.12.2012 Projekt: 211 2049

Gezeichnet: SW

Maßstab: 1:1000

Plan: E-T1

Index: A

Freigabe PL:

Gebäude Typ:

Freigabe GF: