



**Amt für Digitalisierung, Breitband und Vermessung Schwabach**

Theodor-Heuss-Straße 61  
91126 Schwabach


**Auszug aus dem Liegenschaftskataster**

Flurkarte 1 : 1000  
zur Bauvorlage nach § 7 Abs. 1 BauVorIV  
Erstellt am 15.02.2021

Flurstück: 806  
Gemarkung: Schwabach

Gemeinde: Stadt Schwabach  
Landkreis: Kreisfreie Stadt  
Bezirk: Mittelfranken

5466809

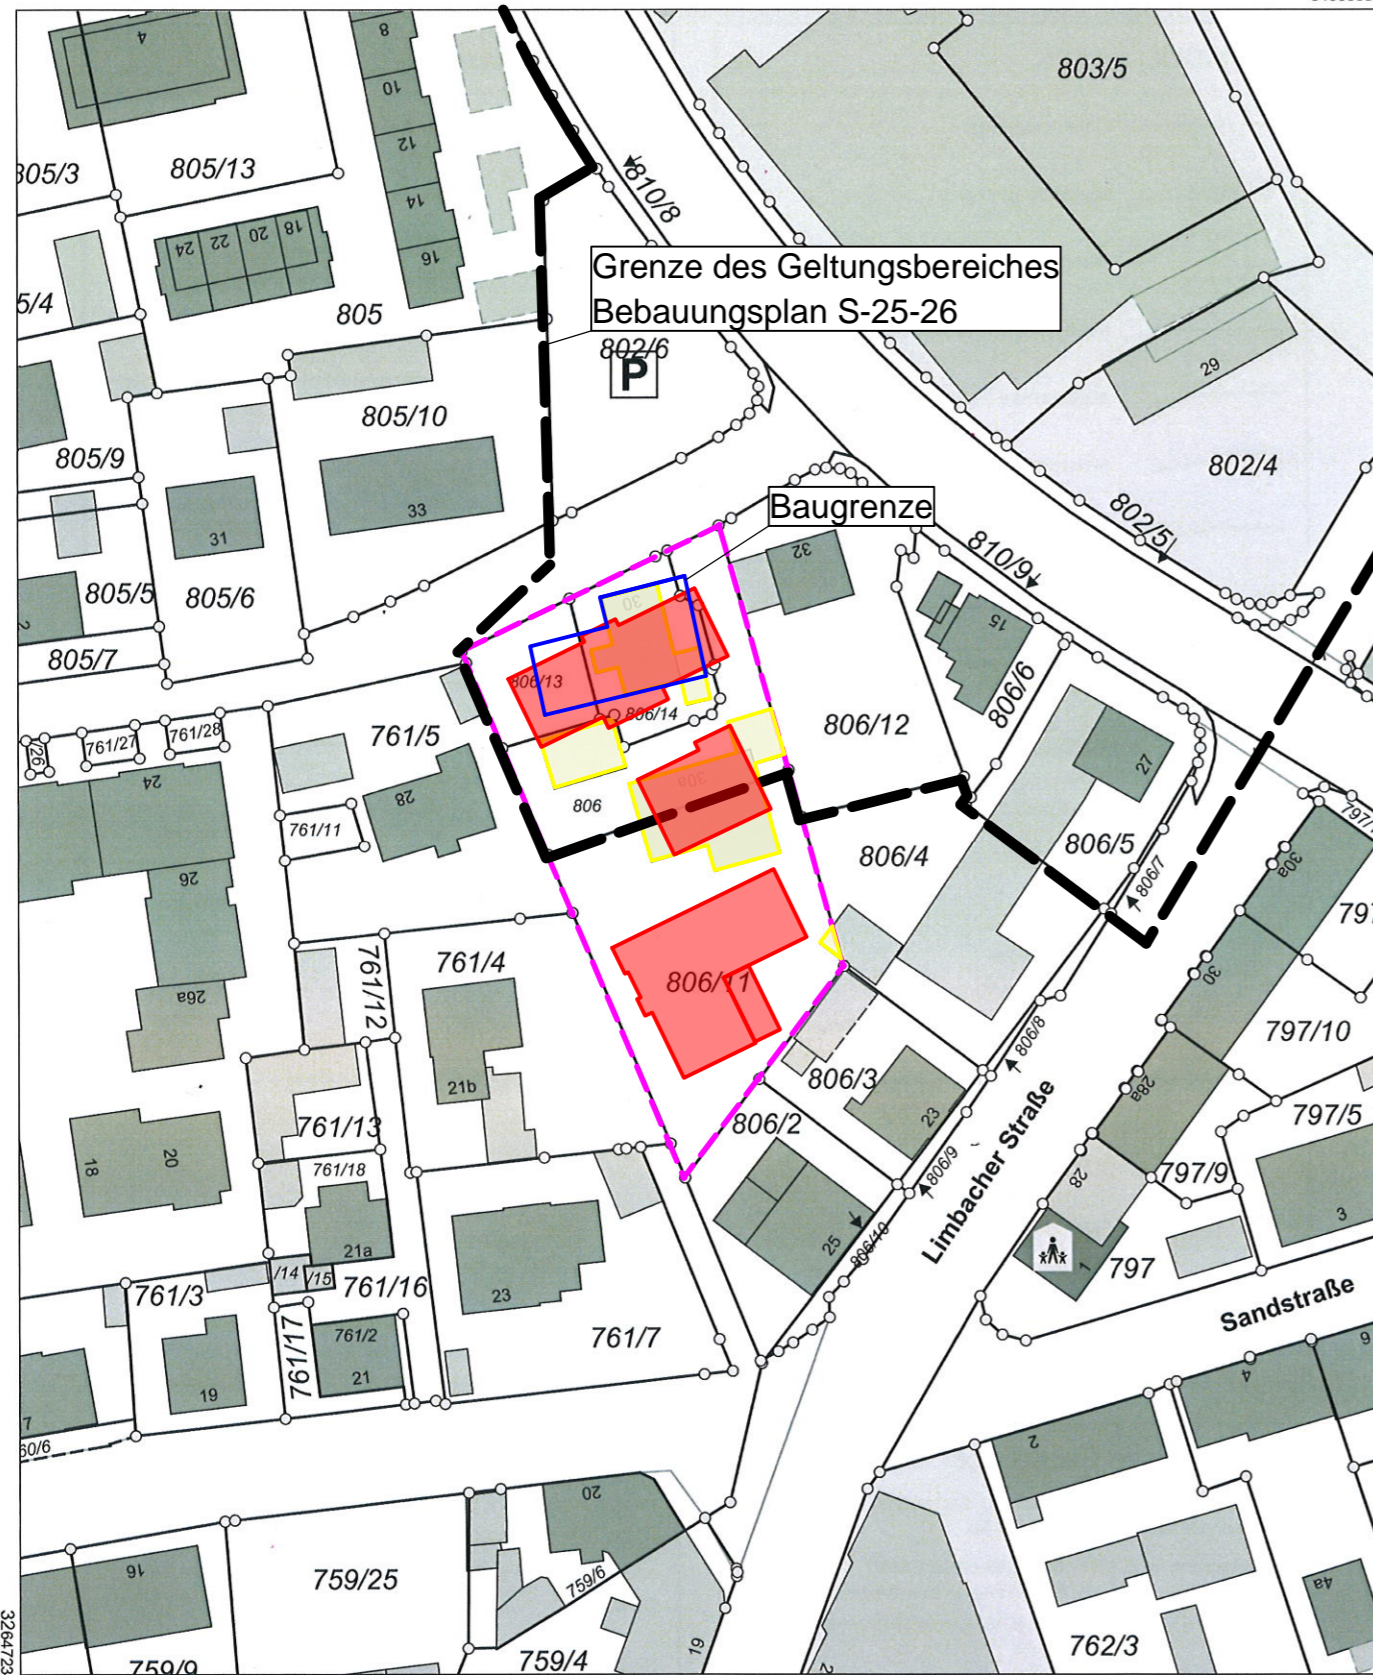

Maßstab 1:1000  
0 10 20 30 Meter

Vervielfältigung nur in analoger Form für den eigenen Gebrauch.  
Zur Maßentnahme nur bedingt geeignet.

Geschäftszeichen: Hagen

Amt für Digitalisierung, Breitband und Vermessung Schwabach  
Stempel und Unterschrift der abgebenden Stelle

# Eingabeplan

PLANNUMMER

E-01-b

NACHBARN

FLUR-NR.

UNTERSCHRIFT



Ingenieurbüro Roland Schäffer  
Lagerstraße 54  
90768 Fürth  
www.planen-bauen.org

BAUVORHABEN

Neubau von 3 Mehrfamilienhäuser mit Parkdeck im UG  
Galgengartenstraße 30 und 30a  
91126 Schwabach

BAUHERR

AS mein Haus GmbH & Co. KG  
Kapell-Leite 3  
90579 Langenzenn

PLANER

Roland Schäffer  
Lagerstraße 54  
90768 Fürth

DARSTELLUNG

Lageplan

DATUM

21.01.2022

GEZEICHNET

W.S.

MASSTAB

1 : 1000

PLANNUMMER

E-01-b