



Amt für Digitalisierung, Breitband und Vermessung Schwabach


Theodor-Heuss-Straße 61
91126 Schwabach

Auszug aus dem Liegenschaftskataster

Flurkarte 1 : 1000
zur Bauvorlage nach § 7 Abs. 1 BauVorIV
Erstellt am 15.01.2024

Flurstück: 645/3
Gemarkung: Penzendorf

Gemeinde: Stadt Schwabach
Landkreis: Kreisfreie Stadt
Bezirk: Mittelfranken

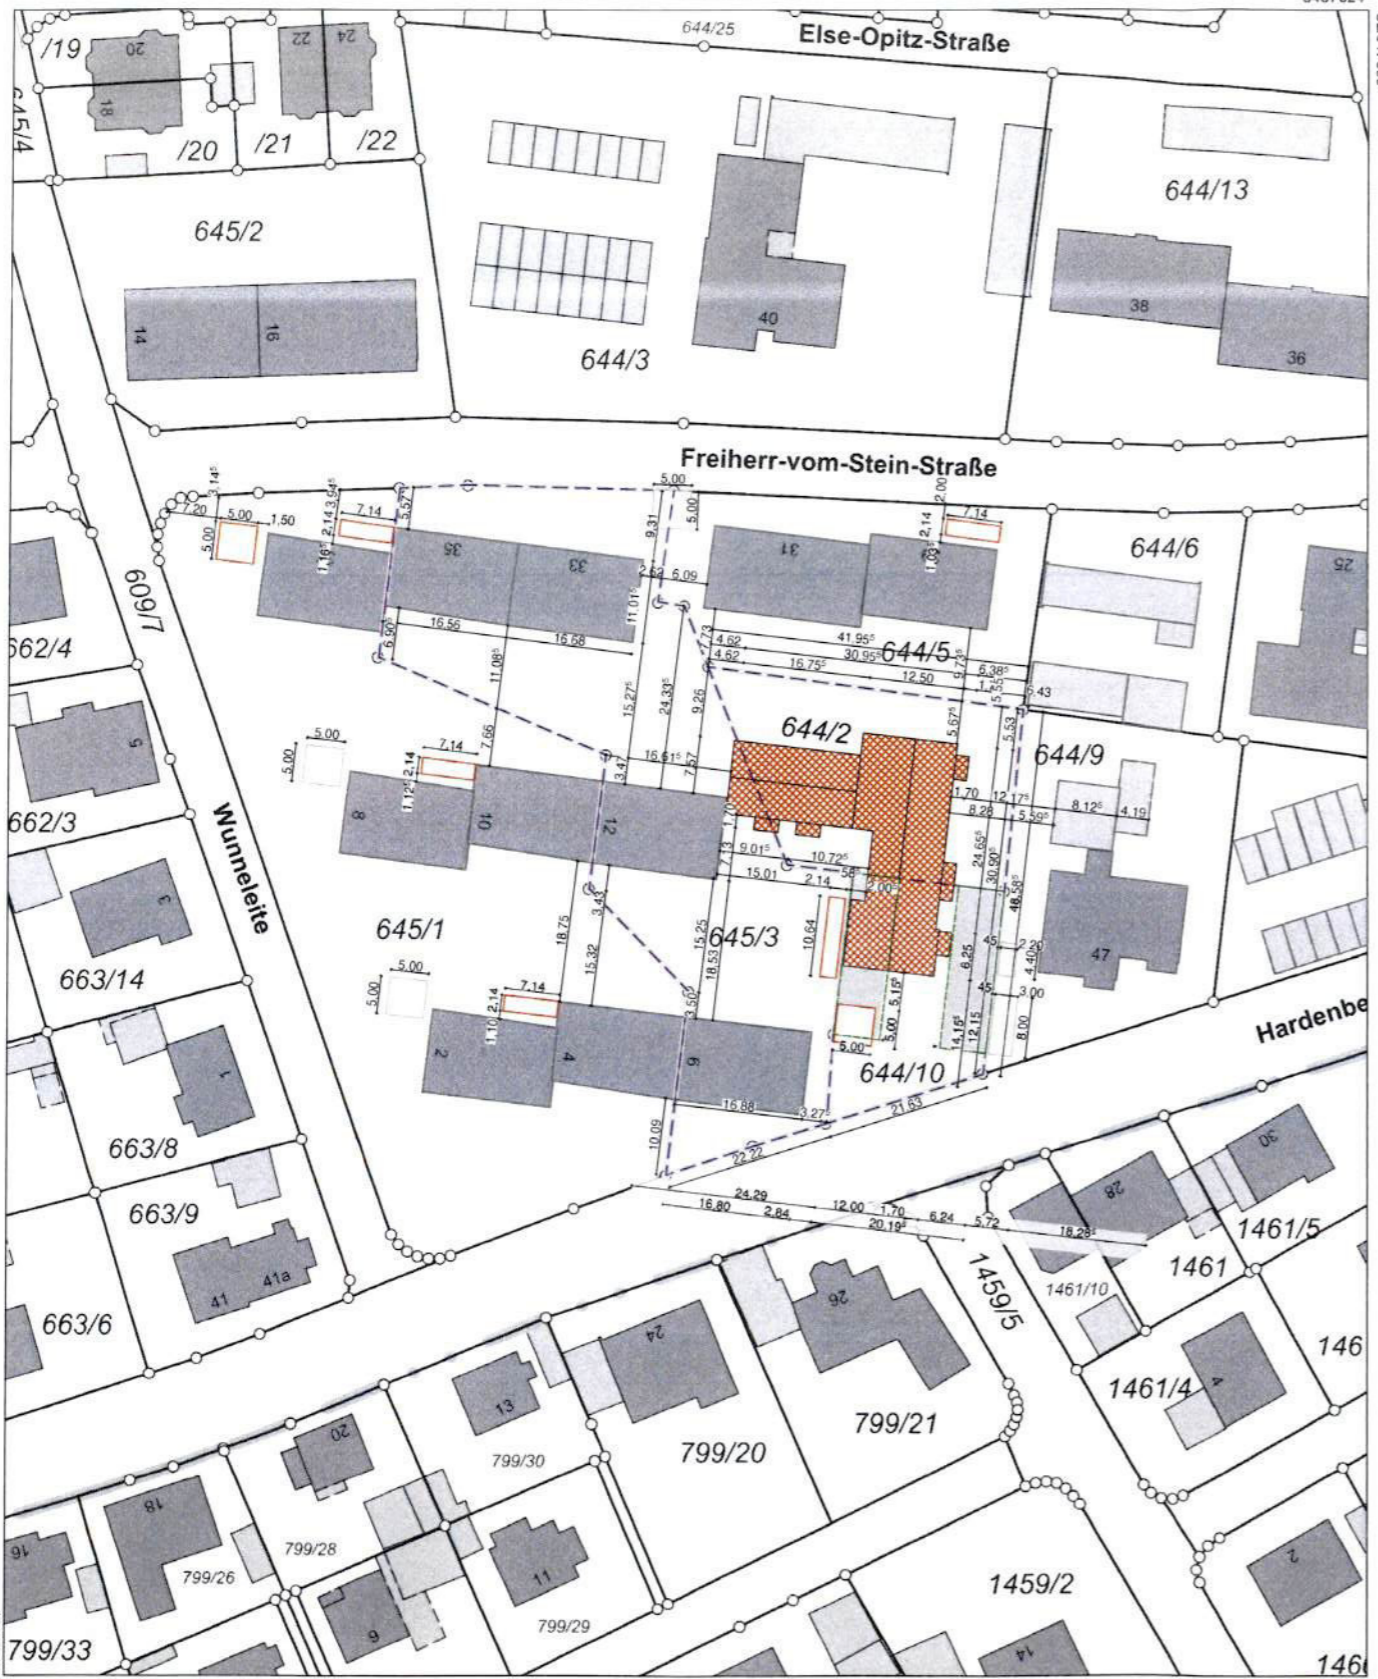

- Legende**
- Baugrundstück
 - - - Baugrenzen aus dem Bebauungsplan
 - Bestand- Nebengebäude
 - Neu- Nebengebäude
 - Neu- Hauptgebäude



Rester
Architekturbüro

ENTWURFSVERFASSER
k. Do
Helmut Rester

Friedrichstraße 2 91126 Schwabach
Telefon: 09122 - 12 986 Telefax: 09122 - 86 643

BAUHERR: GEWOBAU der Stadt Schwabach GmbH
Konrad-Adenauer-Straße 53
91126 Schwabach

UNTERSCHRIFT: *[Signature]*

FLURNR	BAUGRUNDSTÜCK	GEMARKUNG
644/10	Hardenbergstraße	SCHWABACH
644/2	Hardenbergstraße	SCHWABACH
645/3	Hardenbergstraße	SCHWABACH

FLURNR	NACHBAR	UNTERSCHRIFT
644/5	Stadt Schwabach Ludwigstraße 16, 91126 Schwabach	
644/6	Gemeinn. Wohnungsbauges. der Stadt Schwabach GmbH Konrad-Adenauer-Straße 53, 91126 Schwabach	
644/9	Ludwig- u. Theresien- Waisenhausstiftung Schwabach Ludwigstraße 16, 91126 Schwabach	
644/9	Gemeinn. Wohnungsbau-GmbH der Stadt Schwabach Konrad-Adenauer-Straße 53, 91126 Schwabach	
644/9	Ludwig- u. Theresien- Waisenhausstiftung Schwabach Ludwigstraße 16, 91126 Schwabach	
644/9	Gemeinn. Wohnungsbau-GmbH der Stadt Schwabach Konrad-Adenauer-Straße 53, 91126 Schwabach	
645/1	Hospitalstiftung Schwabach Ludwigstraße 16, 91126 Schwabach	

444/2023

Eingegangen
21. Feb. 2024

BAUVORHABEN: Bauordnungsamt
ERRICHTUNG EINER WOHNANLAGE AN DER HARDENBERGSTRASSE, 91126 SCHWABACH

B A U A N T R A G

BA - 1.0 SCHWABACH 30.11.2023

NR	DATUM	NA	ÄNDERUNGEN
1	31.01.2024		Lageplan aktualisiert Baugrenzen aktualisiert Balkone und Nebengebäude ergänzt
2	20.02.2024		Nebengebäude aktualisiert

MASSSTAB 1:1000

LAGEPLAN

LA
0102

Maßstab 1:1000 0 10 20 30 Meter

Vervielfältigung nur in analoger Form für den eigenen Gebrauch.
Zur Maßentnahme nur bedingt geeignet.

Geschäftszeichen: Keller

Amt für Digitalisierung
Breitband und
Vermessung Schwabach

Stempel und Unterschrift der abgebenden Stelle