


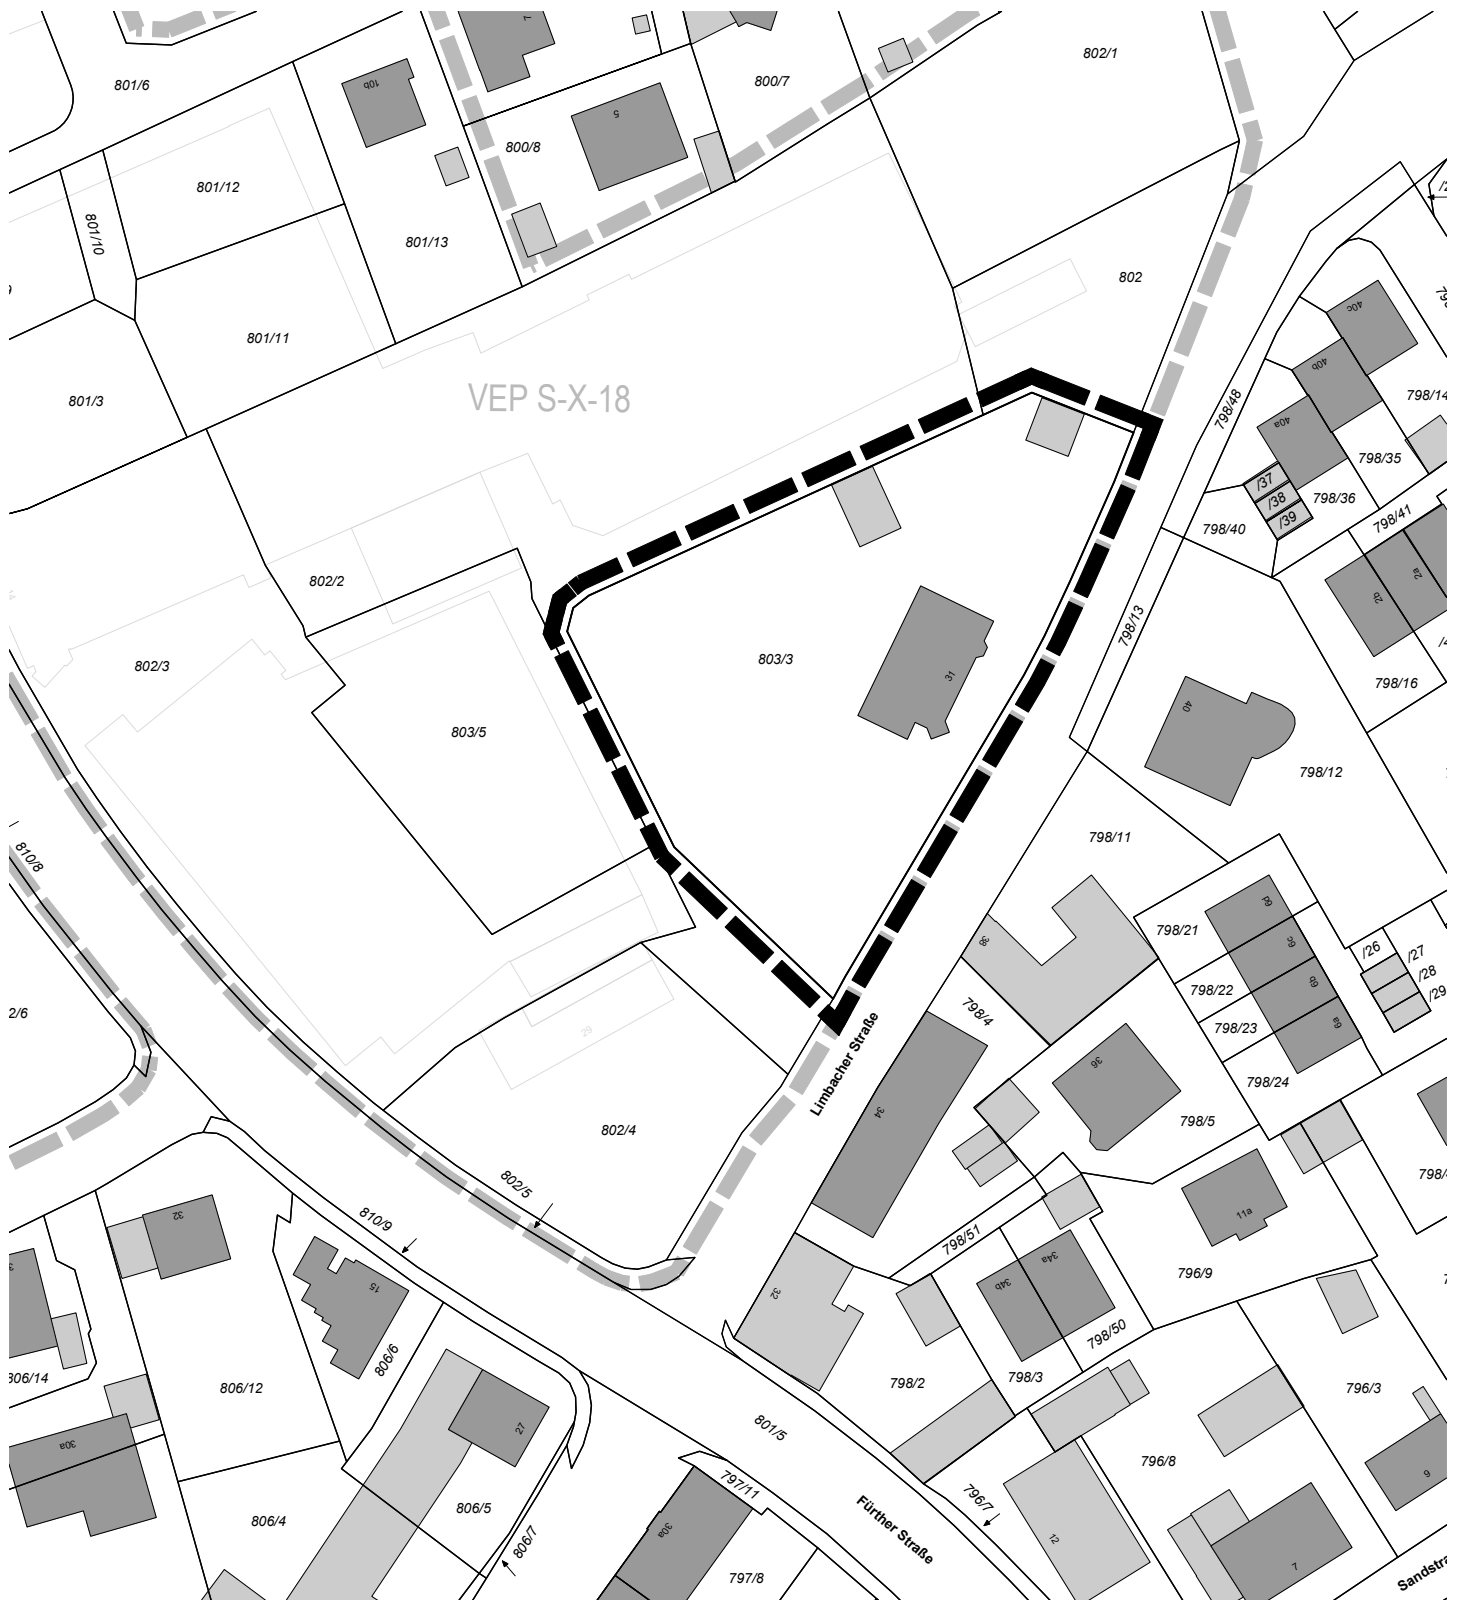

Grenze des räumlichen  
Geltungsbereichs des  
Bebauungsplans  
S-X-18, 1. Änderung



Grenze des räumlichen  
Geltungsbereichs des  
Bebauungsplans  
S-X-18

# REFERAT FÜR STADTPLANUNG UND BAUWESEN STADTPLANUNGSAMT

Albrecht-Achilles-Straße 6/8, 91126 Schwabach, E-Mail: stadtplanung@schwabach.de

STADT **SCHWABACH**



Die Goldschlägerstadt.

## PROJEKT

1. Änderung des vorhabenbezogenen  
Bebauungsplans mit integriertem  
Grünordnungsplan VEP S-X-18  
"Stadtgold - Stadtquartier ehem.  
Fabrikgelände Niehoff an der Fürther Straße"

AMTSLEITUNG Daniel Morawietz  
PLANUNG CP / Vogelsang  
GEZEICHNET CP / Vogelsang  
GEÄNDERT

Schwabach, den 07.03.2025

PROJEKTLÉITUNG  
Tel.: 09122 860 522  
stadtplanung@schwabach.de

## PLANBEZEICHNUNG

Übersichtslageplan

## MASSSTAB

1 : 1000

## PLANNR.

1

## PLANGRUNDLAGE

DFK Stand Januar 2023