


Anlage 2
zur Satzung über die Herstellung von Stellplätzen
(Stellplatzsatzung - StS vom . . .)

Sanierungsgebiete (§2 Abs.5 Nr.1)

§2 Abs.5 Nr.1 der Satzung bezieht sich auf das Sanierungsgebiet SAN0 (Altstadt).

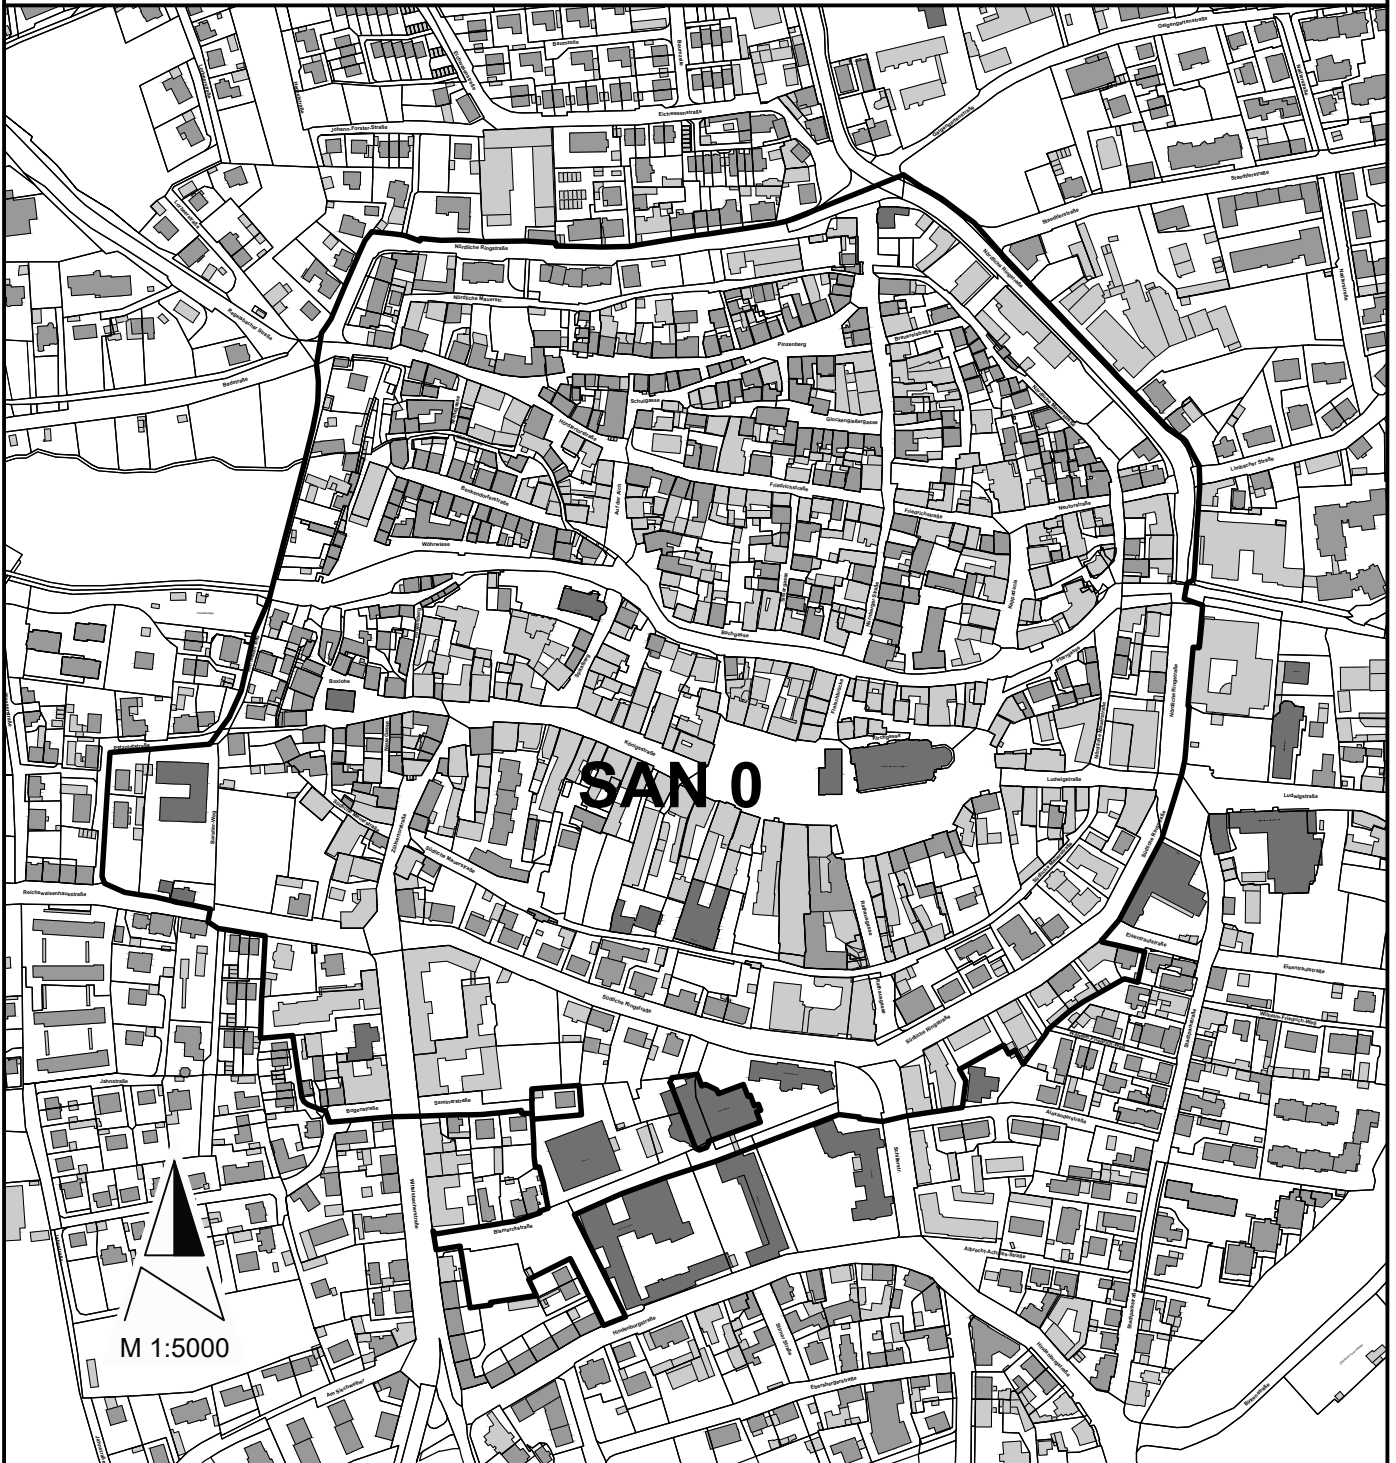

ZEICHENERKLÄRUNG:

———— Geltungsbereich

REFERAT FÜR STADTPANUNG UND BAUWESEN
STADTPANUNGSAMT

Albrecht-Achilles-Straße 6/8, 91126 Schwabach, E-Mail: stadtplanungsamt@schwabach.de

STADT **SCHWABACH**



PROJEKT

Satzung über die
Herstellung von Stellplätzen

AMTSLEITUNG Morawietz
PLANUNG Steidl
Struntz
GEZEICHNET Schreyer
Schwabach, den

PROJEKTLEITUNG
Tel.: 09122 860 522
stadtplanung@schwabach.de

PLANBEZEICHNUNG
Übersichtslageplan

MASSSTAB
1 : 5000

PLANNR.
2

PLANGRUNDLAGE
DFK Stand Jan. 2025