


Anlage 3
zur Satzung über die Herstellung von Stellplätzen
(Stellplatzsatzung - StS vom XX.XX.XXXX)
zu §2 Abs.5 Nr.2

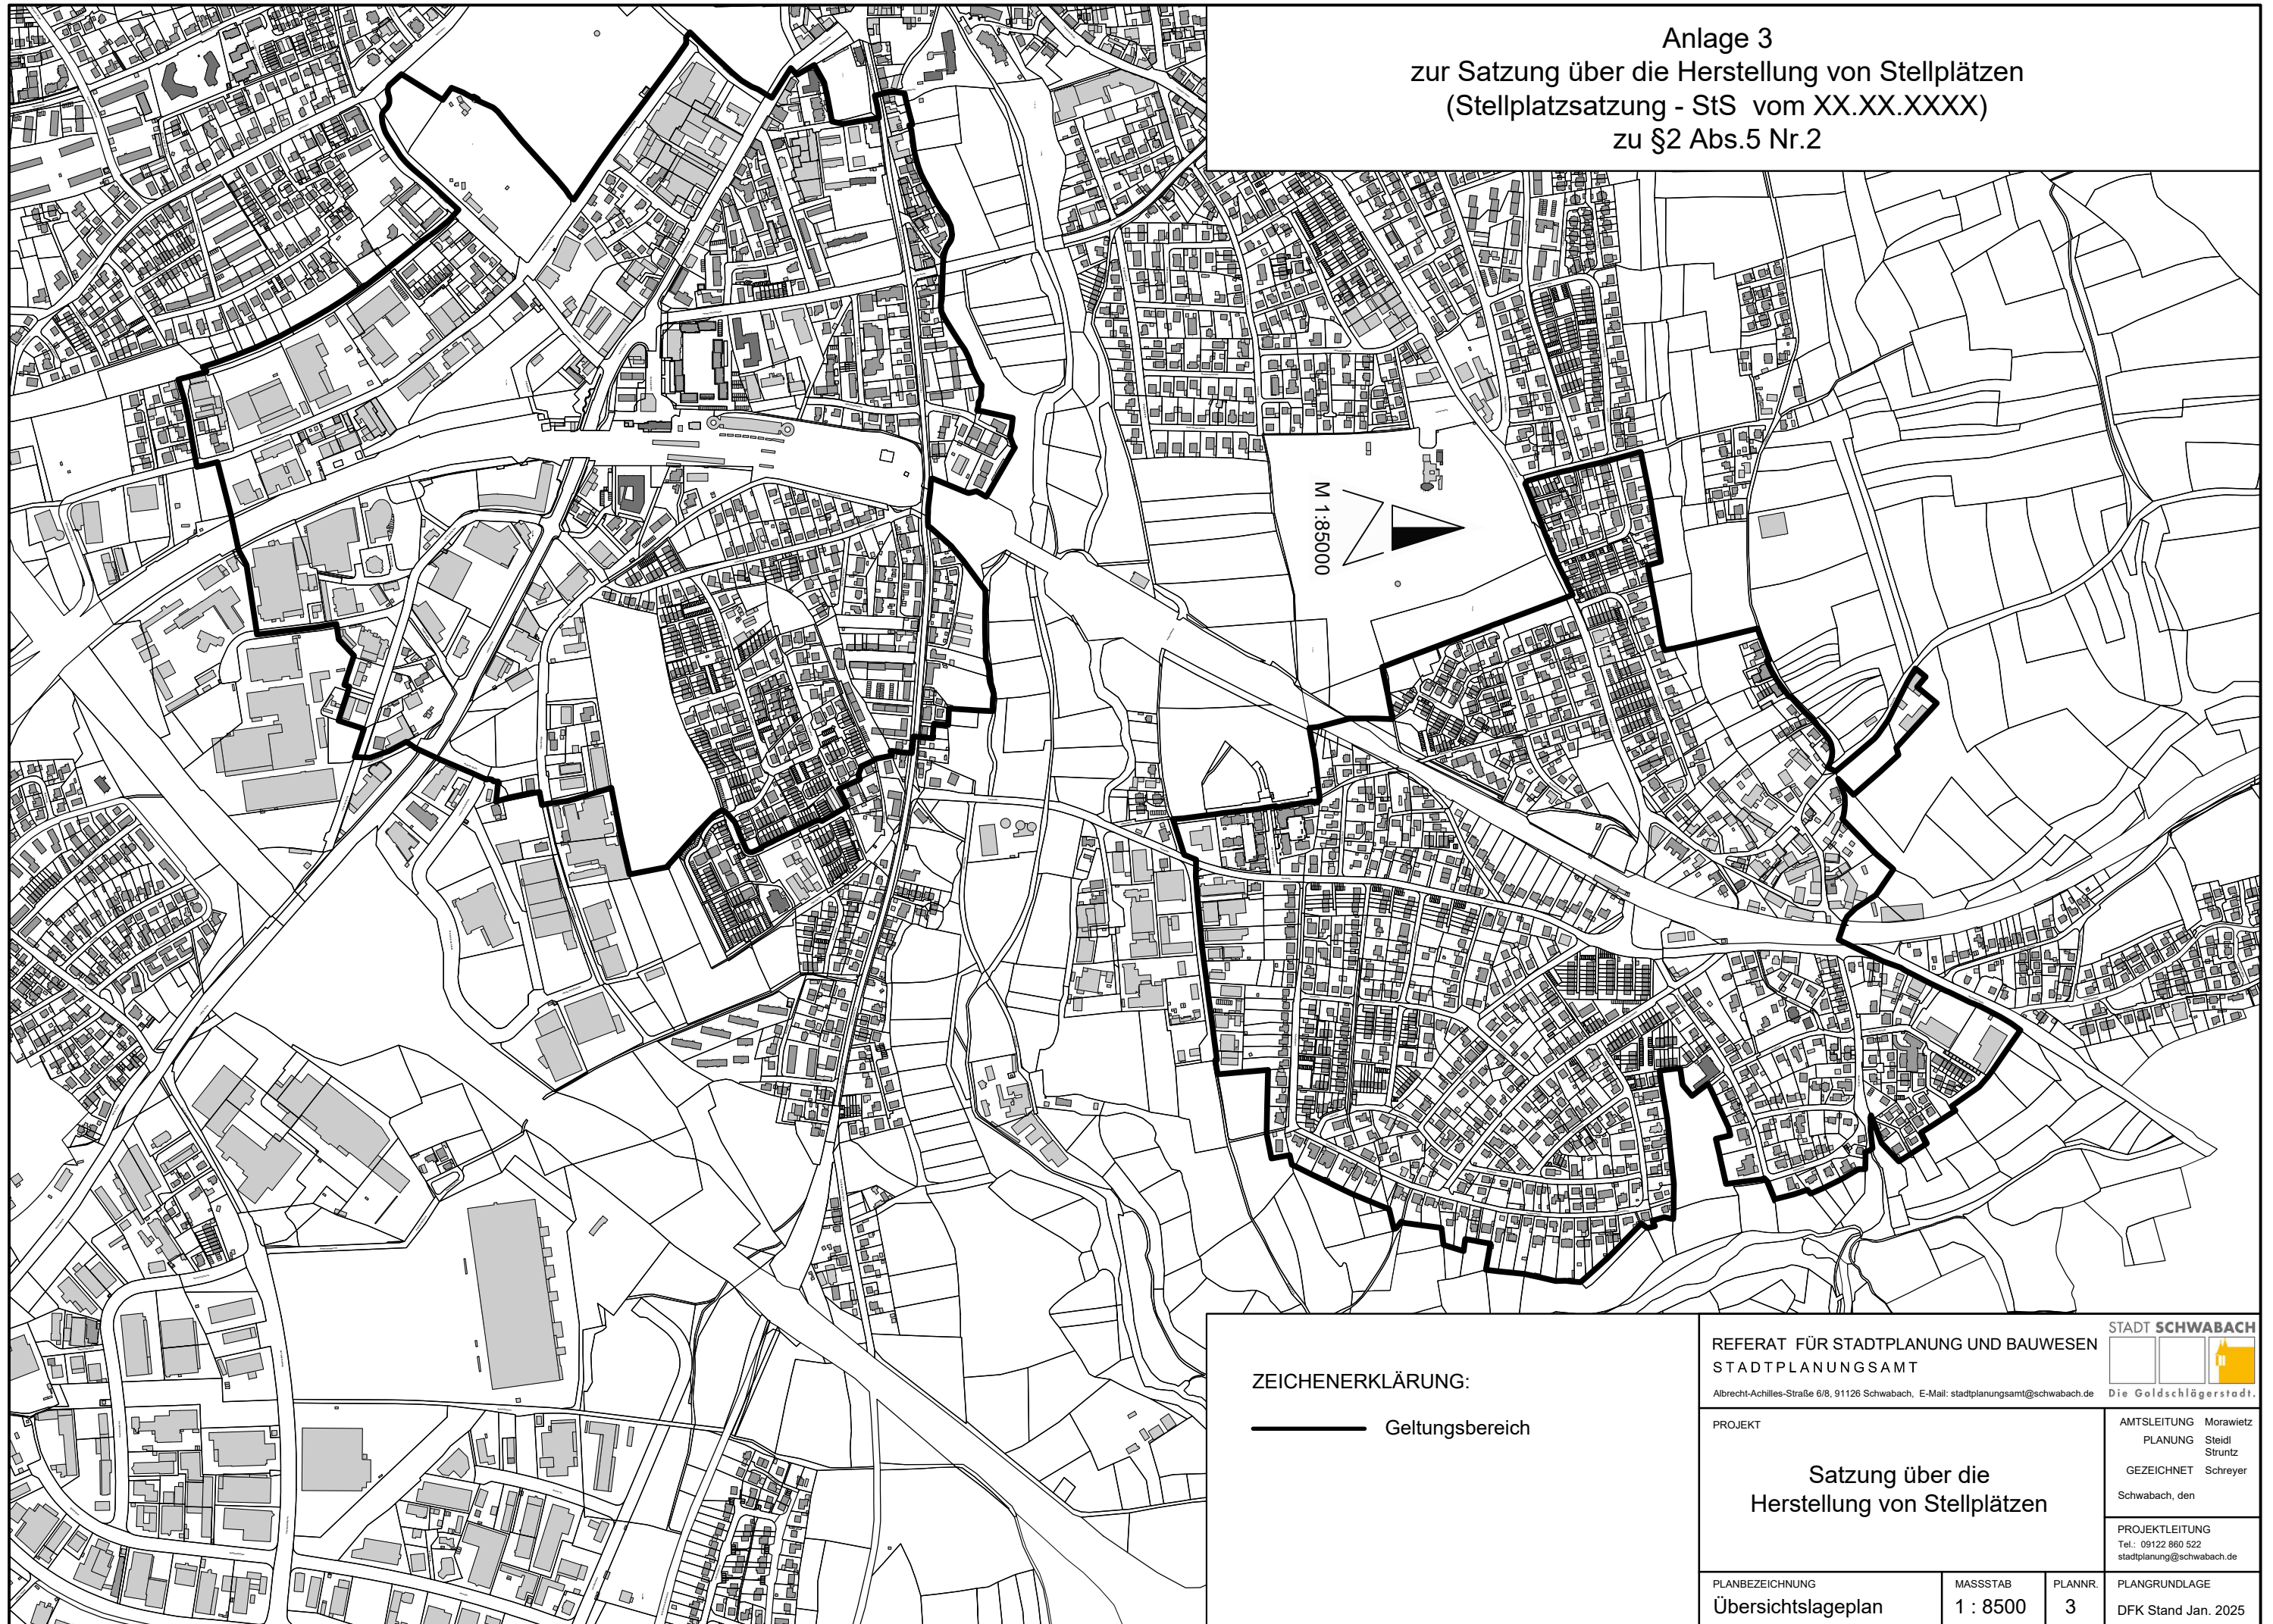

ZEICHENERKLÄRUNG:

—— Geltungsbereich

REFERAT FÜR STADTPLANUNG UND BAUWESEN
STADTPLANUNGSAMT

Albrecht-Achilles-Straße 6/8, 91126 Schwabach, E-Mail: stadtplanungsamt@schwabach.de

STADT SCHWABACH



Die Goldschlägerstadt.

PROJEKT

Satzung über die
Herstellung von Stellplätzen

AMTSLEITUNG Morawietz

PLANUNG Steidl

Struntz

GEZEICHNET Schreyer

Schwabach, den

PROJEKTLEITUNG

Tel.: 09122 860 522

stadtplanung@schwabach.de

PLANBEZEICHNUNG

Übersichtslageplan

MASSSTAB

1 : 8500

PLANNR.

3

PLANGRUNDLAGE

DFK Stand Jan. 2025