


Anlage 4
zur Satzung über die Herstellung von Stellplätzen
(Stellplatzsatzung - StS vom XX.XX.XXXX)
Historische Innenstadt (§3 Abs. 2, §5 Abs. 2 Buchst. a)

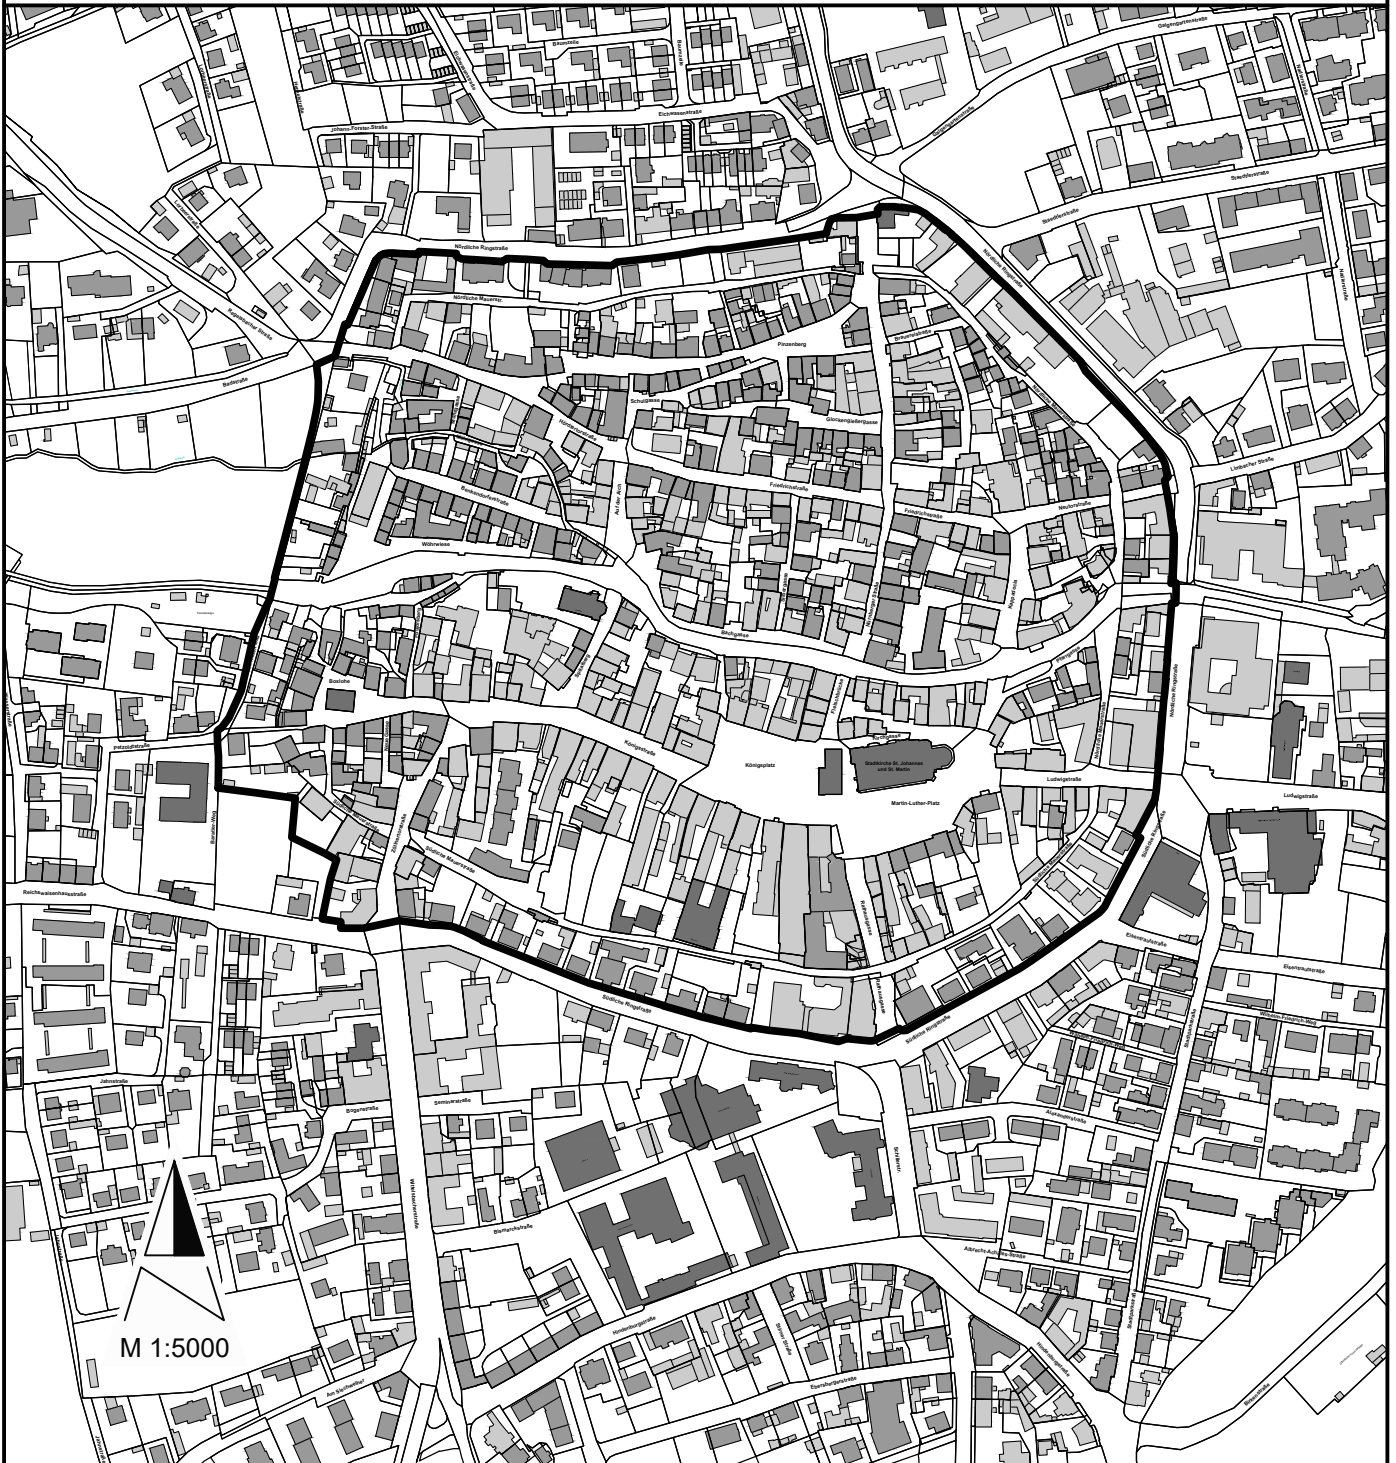

ZEICHENERKLÄRUNG:

———— Geltungsbereich

REFERAT FÜR STADTPLANUNG UND BAUWESEN
STADTPLANUNGSAMT

Albrecht-Achilles-Straße 6/8, 91126 Schwabach, E-Mail: stadtplanungsamt@schwabach.de

STADT **SCHWABACH**



Die Goldschlägerstadt.

PROJEKT

Satzung über die
Herstellung von Stellplätzen

AMTSLEITUNG Morawietz

PLANUNG Steidl
Struntz

GEZEICHNET Schreyer

Schwabach, den

PROJEKTLEITUNG
Tel.: 09122 860 522
stadtplanung@schwabach.de

PLANBEZEICHNUNG
Übersichtslageplan

MASSSTAB
1 : 5000

PLANNR.
4

PLANGRUNDLAGE
DFK Stand Jan. 2025