


NÜRNBERGER STRASSE

NÜRNBERGER STRASSE

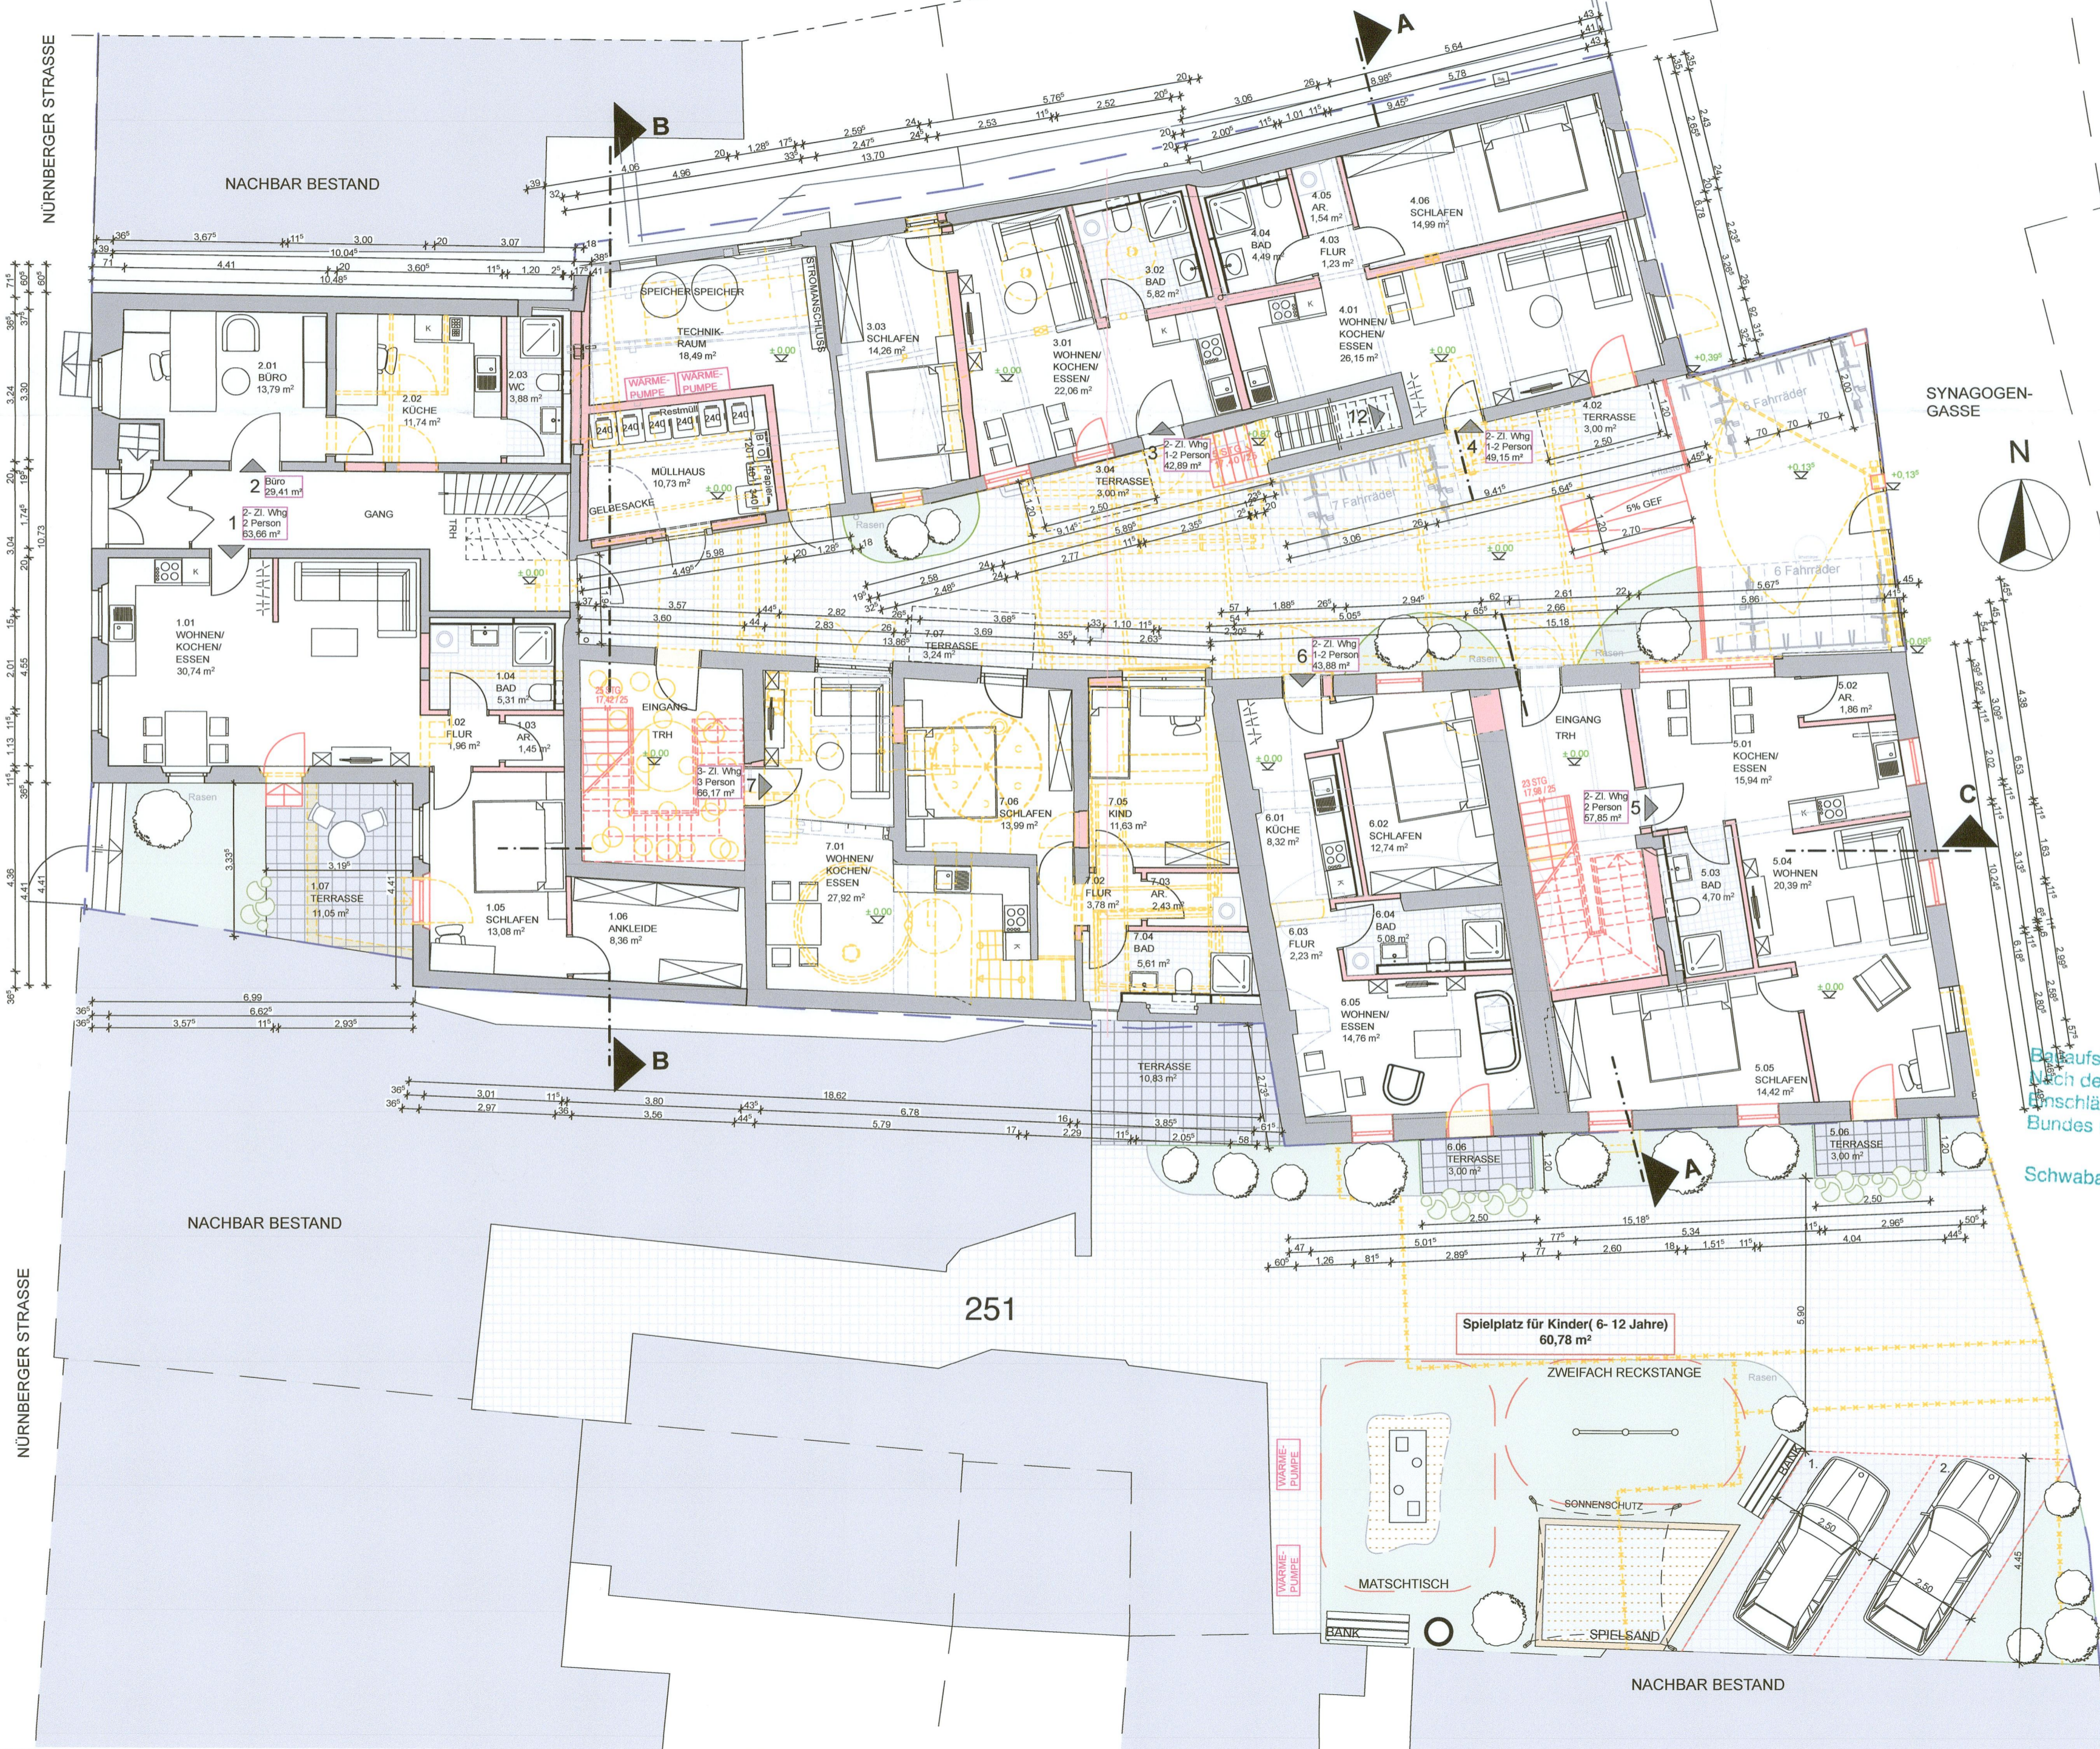

Rester
Architekturbüro
Friedrichstraße 2
Telefon: 09122 - 12 986

ENTWURFSVERFASSER
Helmut Rester
91126 Schwabach
Telefax: 09122 - 86 643

FLURNR	BAUGRUNDSTÜCK	GEMARKUNG
252	Nürnberg Str. 30	Schwabach

Bestandteil der Baugenehmigung vom 05. AUG. 2025

119/2025

Eingegangen
28. Juli 2025
Bauordnungsamt

Baufaufsichtlich geprüft
Nach den gültigen BayBo und den einschlägigen Bestimmungen des Bundes und der Länder

Schwabach, den 05. AUG. 2025
A.42

BAUVORHABEN
REVITALISIERUNG EINER EHEMALIGEN BRAUEREI UND EINER GASTSTÄTTE IN 18 WOHNUNGEN UND EINEN BÜRORAUM

B A U A N T R A G

BR	DATUM	NA	ÄNDERUNGEN
1	02.04.2025	NA	Die Fenster und Balkone verändert.
2	25.07.2025	NA	Zugang zu den Kellertreppen
3	28.07.2025	NA	Zugang zu den Kellertreppen
4			

MASSSTAB 1 : 100
GRUNDRISS
ERDGESCHOSS/
FREIFLÄCHENPLAN

GR 0103
0 9 m
1 m 5 m