



NÜRNBERGER STRASSE

NÜRNBERGER STRASSE

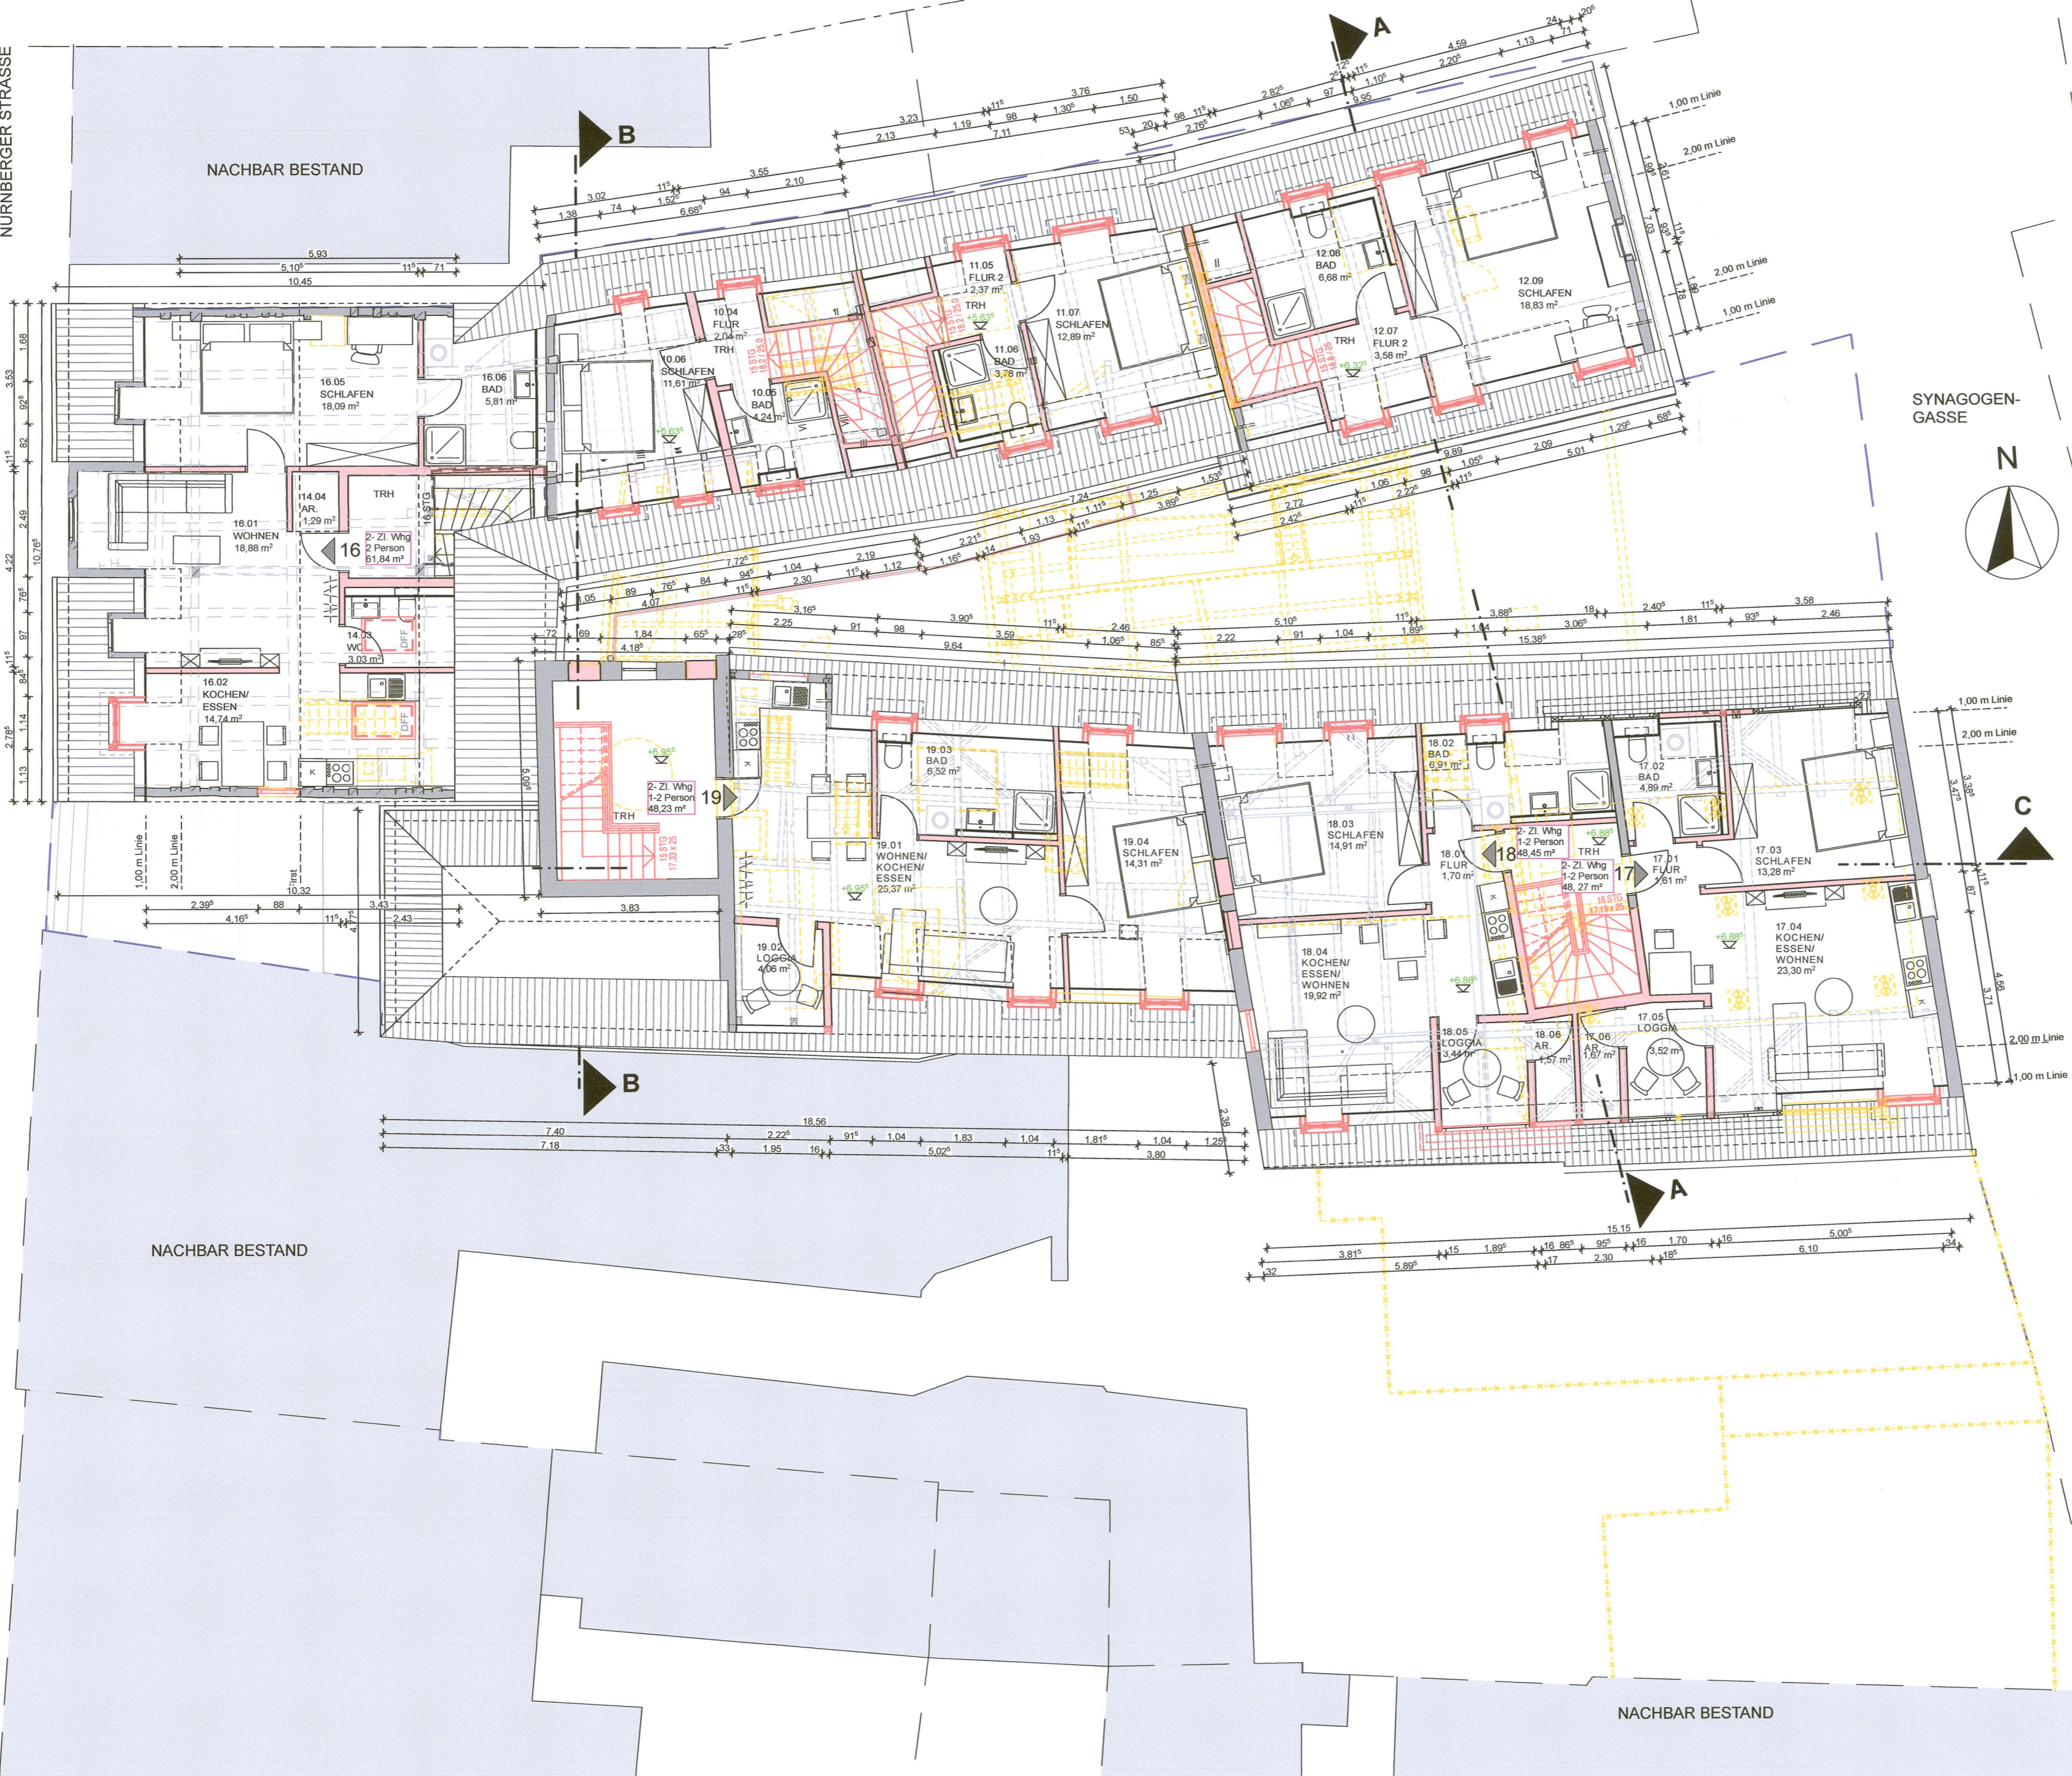

SYNAGOGEN-GASSE

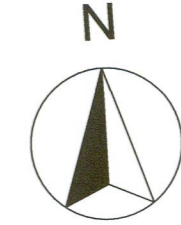

Rester AR
Architekturbüro

ENTWURFSVERFASSER
H. Bester
Helmut Bester

Friedrichstraße 2
Telefon: 09122 - 12 986

91126 Schwabach
Telefax: 09122 - 86 643

BAUHERR	UNTERSCHRIFT	
FLURNR	BAUGRUNDSTÜCK	GEMARKUNG
252	Nürnberg Str. 30	Schwabach
FLURNR	NACHBAR	UNTERSCHRIFT

Bundes und der Länder
Schwabach, den 05. AUG. 2025
A.42

119/2025

Eingegangen
28. April 2025
Bauordnungsamt

BAUVORHABEN
**REVITALISIERUNG EINER
EHMALIGEN BRAUEREI UND EINER
GASTSTÄTTE IN 18 WOHNUNGEN
UND EINEN BÜRORAUM**

B A U A N T R A G

BA - 1.0	SCHWABACH	11.03.2025	
NR	DATUM	NA	ÄNDERUNGEN
1	02.04.2025		Die Fenster, Dachgauben und Balkone verändert.
2			
3			
4			

MASSSTAB 1 : 100
GRUNDRISS GR
DACHGESCHOSS 0301
0 9 m
1 m 5 m