



Amt für Digitalisierung, Breitband und Vermessung Schwabach


Theodor-Heuss-Straße 61
91126 Schwabach

Flurstück: 691
Gemarkung: Schwabach

Gemeinde: Stadt Schwabach
Landkreis: Kreisfreie Stadt
Bezirk: Mittelfranken

Auszug aus dem Liegenschaftskataster

Flurkarte 1 : 1000
zur Bauvorlage nach § 7 Abs. 1 BauVorIV
Erstellt am 07.08.2019

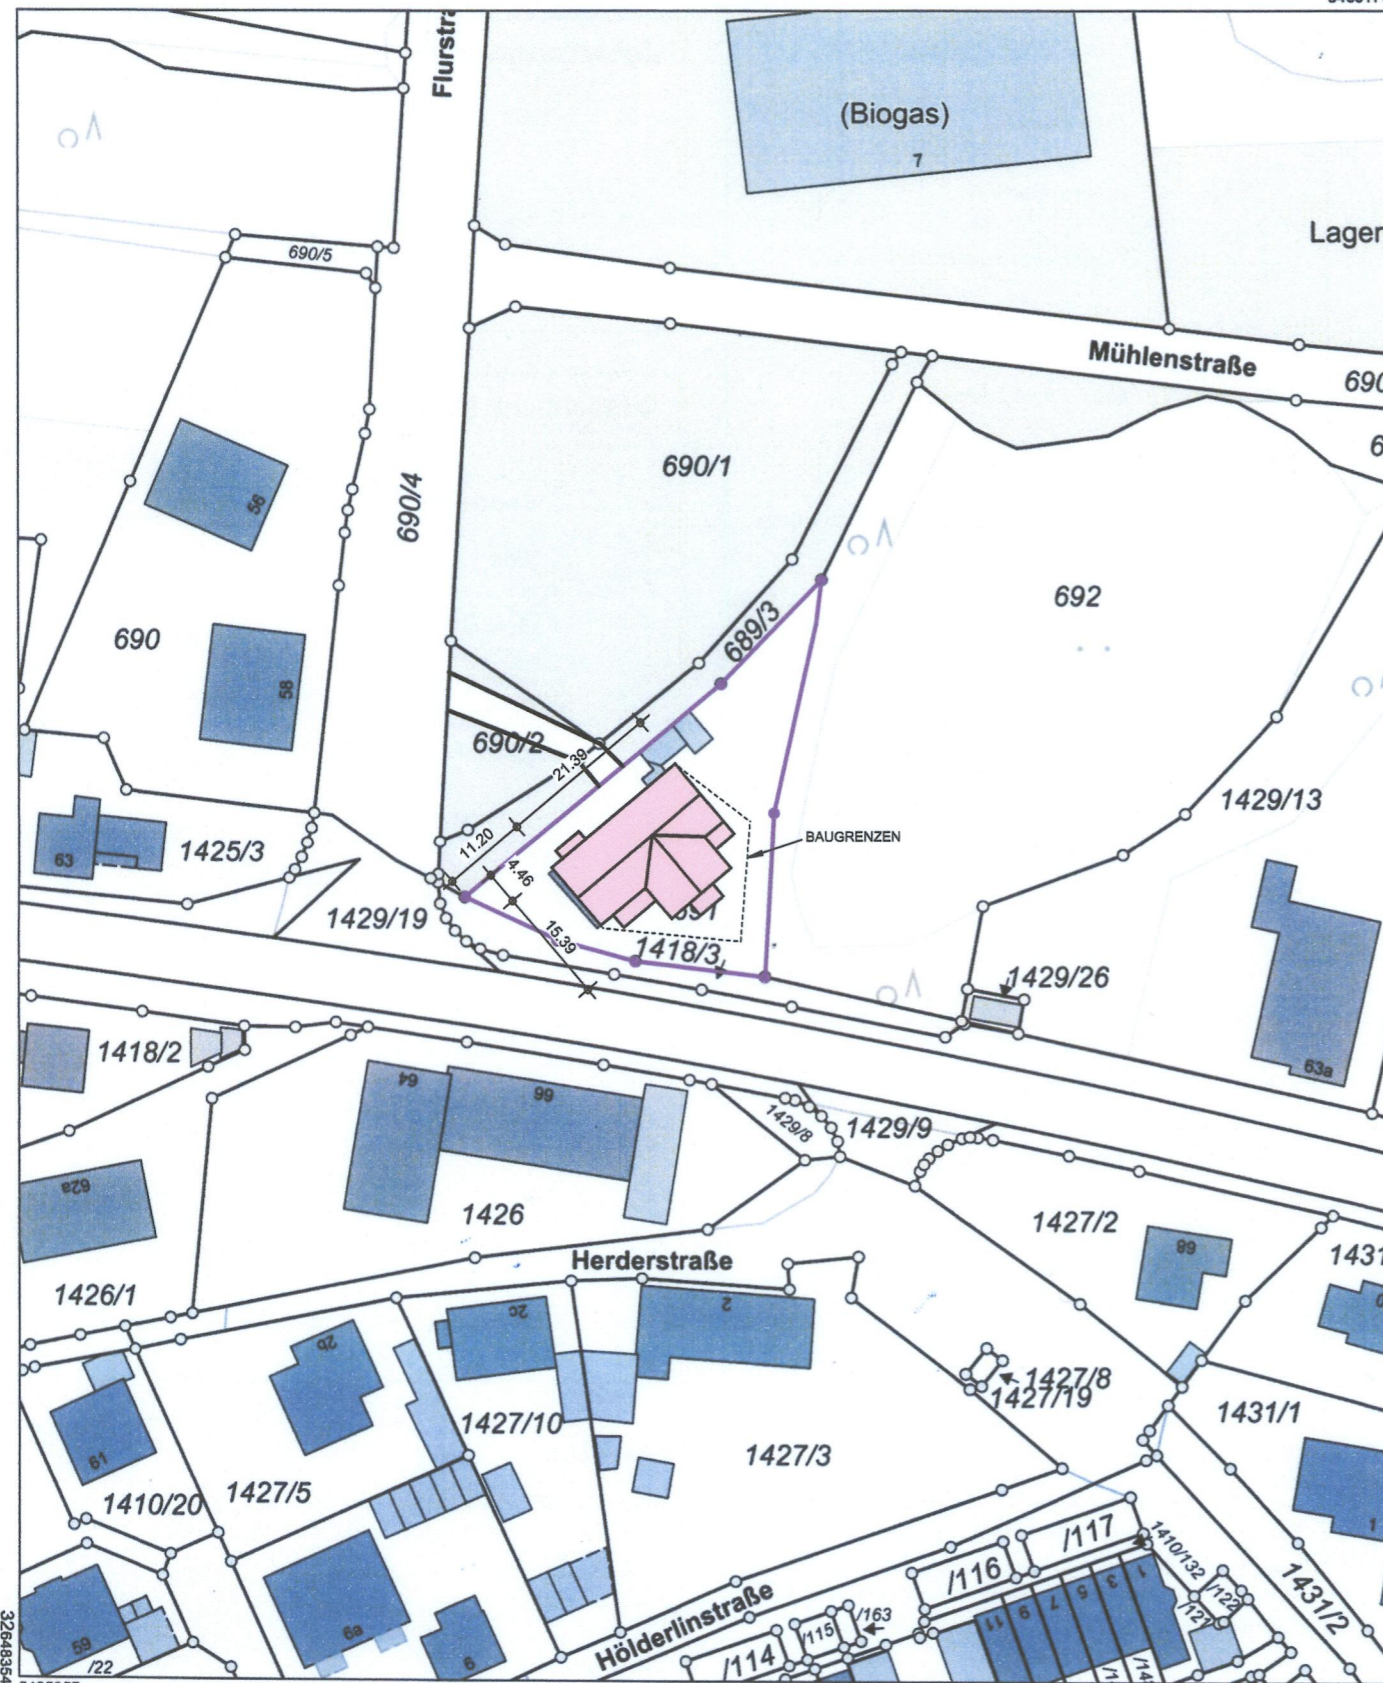

Maßstab 1:1000 0 10 20 30 Meter

Vervielfältigung nur in analoger Form für den eigenen Gebrauch.
Zur Maßentnahme nur bedingt geeignet.

Geschäftszeichen: heu

Amt für Digitalisierung, Breitband und Vermessung Ansbach

Hollmannstraße 56
91522 Ansbach

Stempel und Unterschrift der abgebenden Stelle

Bauwerk

**TEILABBRUCH EINES BESTEHENDEN
WOHNHAUSES UND WIEDERAUFBAU**

FLURSTR. 125, 91126 SCHWABACH

Inhalt

LAGEPLAN

Maßstab

M 1:1000

Plan Nr.

0a

Bauherr


FMCC IMMOBILIEN

ROBERT-KOCH-STR. 5, 91710 GUNZENHAUSEN

Signature

Nachbarn

Architekt

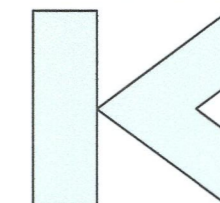

KOLB
ARCHITECTEN

MARKUS G. KOLB
ARCHITEKT
MANFRED F. KOLB
ARCHITEKT

GABELSBERGERSTR. 14
91522 ANSBACH
FON 0981/61354
FAX 0981/65854
INFO@KOLB-ARCHITEKTEN.DE
WWW.KOLB-ARCHITEKTEN.DE

106/2020

Eingegangen
02. Dez. 2025
Bauordnungsamt



Datum

Ansbach, Januar 2021
geä.: August 2023 / Juni 2025