


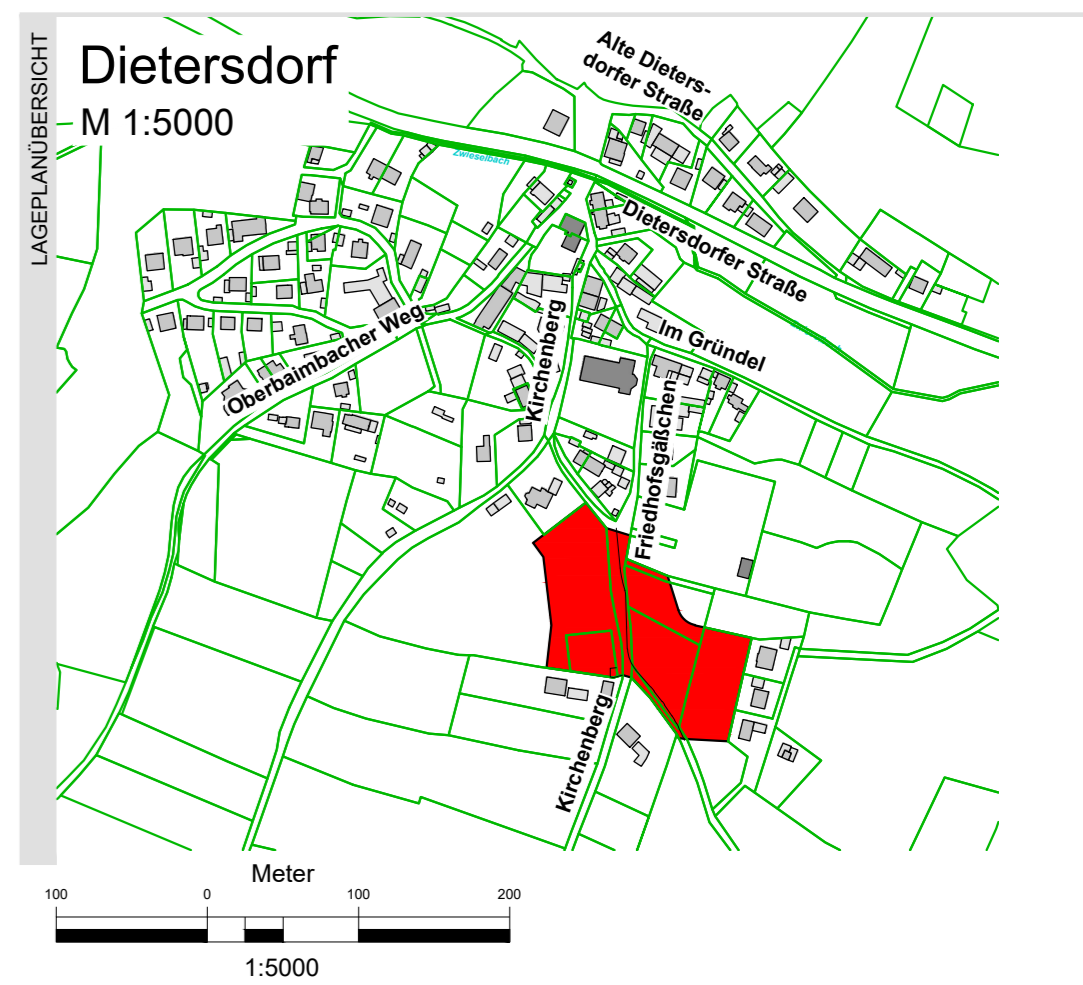

- ZEICHENLEGENDE**
- Bestand**
- Kartierung / Bestand
 - Baum
- Planung**
- Zweifelder Granit, sichtbare Oberfläche fein gestockt
 - Bordstein Granit als Tiefbord eingebauter Hochbordstein Form B6 sichtbare Flächen fein gestockt
 - Bordstein Granit als Hochbord, Form B6 sichtbare Flächen fein gestockt
 - Betonleistenstein, Ø30cm
 - Asphaltoberbau (Vollasphalt)
 - Gehweg in Pflasterbauweise
 - Parkplätze Beton-Rasenfügenpflaster
 - Pflasterfläche Bereich Verkehrsfläche (Verlegetiefe entspricht nicht der Pflasterstellung)
 - Grünflächen
 - Gradientenhochpunkt / -tiefpunkt
 - Straßenabläufe 30/50 und 50/50
 - Laubbaum (Neupflanzung)
 - Zu erhaltende Bepflanzung



ANLAGE 5



ANTRAGSZEICHEN

AUFTRAGSGEBER
IG WIRTHSFELDWEG GBR

PROJEKT
BG DIETERSDORF-SÜD

FACH / STUFE
VORENTWURF
STRASSENBAU

PLANNAHME
BERAUUNGSKONZEPT MIT
GRUNDORDNERISCHEN MASSNAHMEN
STÄDTETRAULISCHES KONZEPT PLAN 3/3
LAGEPLAN STRASSENBAU

GEZ. / GEPR.
03.03.2026
MÄRZ 2026
NEU

AUFGABEN
#6085

VERFÄSSER
RECHNUNGSABWEICHUNG
10/11

MAßSTAB
1:250

DIN A0
E4-1.03

Inhaber:
Andreas Lippert, Dipl.-Ing. (FH)

Tel. 09122 9374-0
Fax 09122 9374-29

Fanzendorfer Str. 12
91126 Reichartshausen

www.lippert-ing.de

Lagebezug: ETRS89 | UTM
Höhenbezug: DHHN2016 | NN