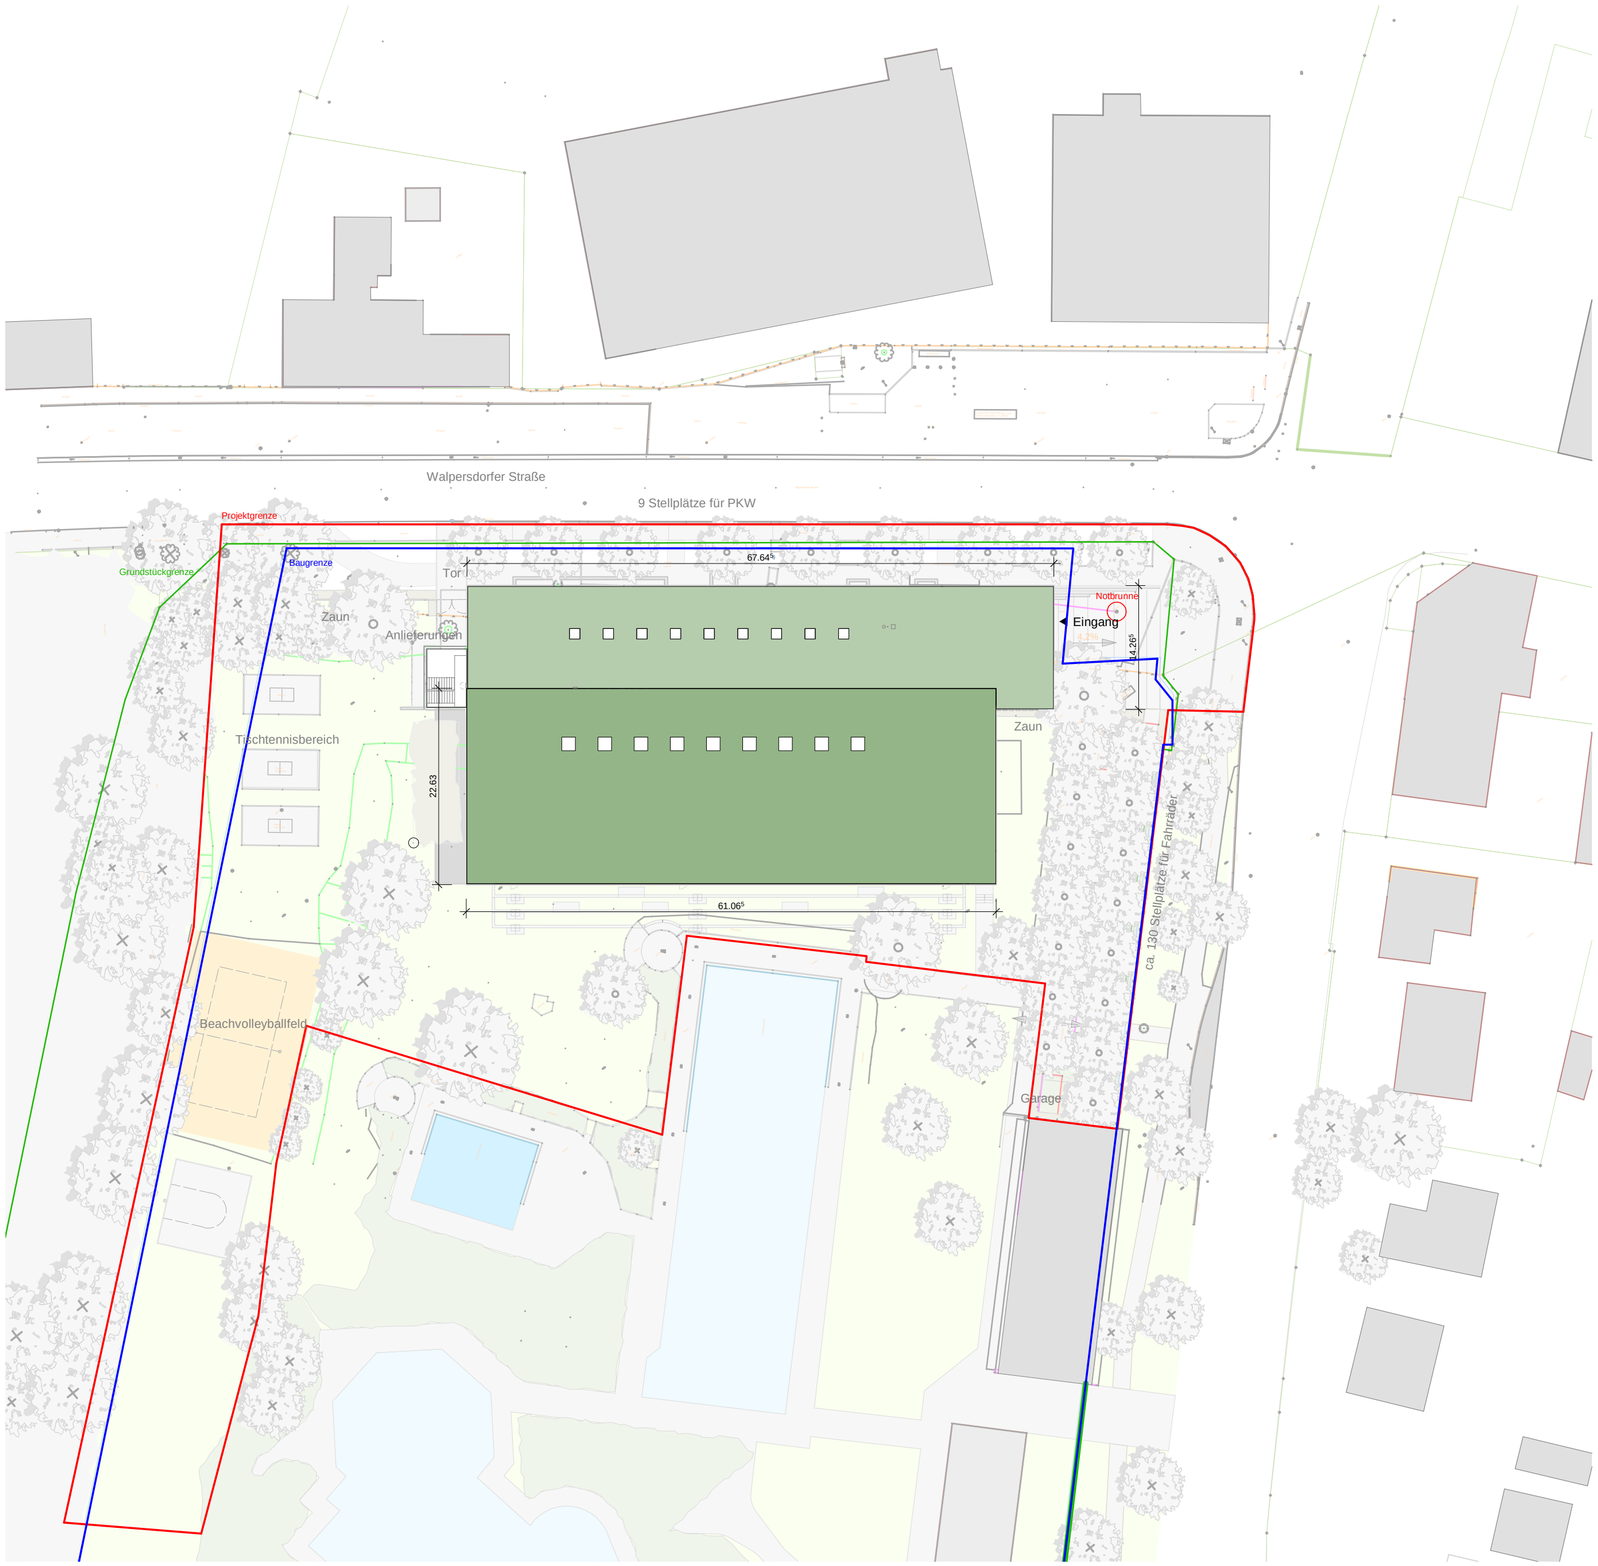

Anmerkungen

DER AUSFÜHRENDE IST VERPFLICHTET, DEN AUFTRAGGEBER AUF ETWAIGE UNSTIMMIGKEITEN DER AUSFÜHRUNGSUNTERLAGEN HINZUWEISEN (VOB/B,§3.3)

- Die Werkpläne sind nur im Zusammenhang mit den Plänen der beteiligten Fachingenieure gültig.
- Alle Masse sind auf der Baustelle verantwortlich zu prüfen und Differenzen der Bauleitung zu melden.
- Rohbautoleranzen sind zu berücksichtigen
- Die Masse sind in folgender Reihenfolge angegeben: Breite/ Hoehe (B/H) sowie Breite/ Tiefe/ Hoehe B/T/H)
- Türhöhen beziehen sich auf OK FFB.
- Details sind nur nach Erteilung der Freigabe der jeweiligen Fachplaner gültig.

Index	Datum	Bearb.	Änderungen / Ergänzungen

PLANBEZEICHNUNG Planserver:

OK FFB = 339,81m ü.NN = +/- 0,00

ENTWURF

Projekt: Hallenbad Schwabach

Bauteil: Lageplan

Index: 1

Plan Nr.: A.3.001

Maßstab: 1:100

Datum: 01.04.2021

Größe: 594 x 420 mm

Gezeichnet: MG

Bauherr: Stadtbäder Schwabach GmbH

Ansbacher Straße 14
91126 Schwabach

4a Architekten GmbH
Hallstrasse 25
70376 Stuttgart
www.4a-architekten.de - kontakt@4a-architekten.de

Telefon +49-0711-3893000-0
Telefax +49-0711-3893000-99