



Amt für Digitalisierung, Breitband und Vermessung Schwabach

Theodor-Heuss-Straße 61
91126 Schwabach


Auszug aus dem Liegenschaftskataster

Flurkarte 1 : 1000
zur Bauvorlage nach § 7 Abs. 1 BauVorIV
Erstellt am 24.05.2022

Flurstück: 1251/7
Gemarkung: Schwabach

Gemeinde: Stadt Schwabach
Landkreis: Kreisfreie Stadt
Bezirk: Mittelfranken

5465337

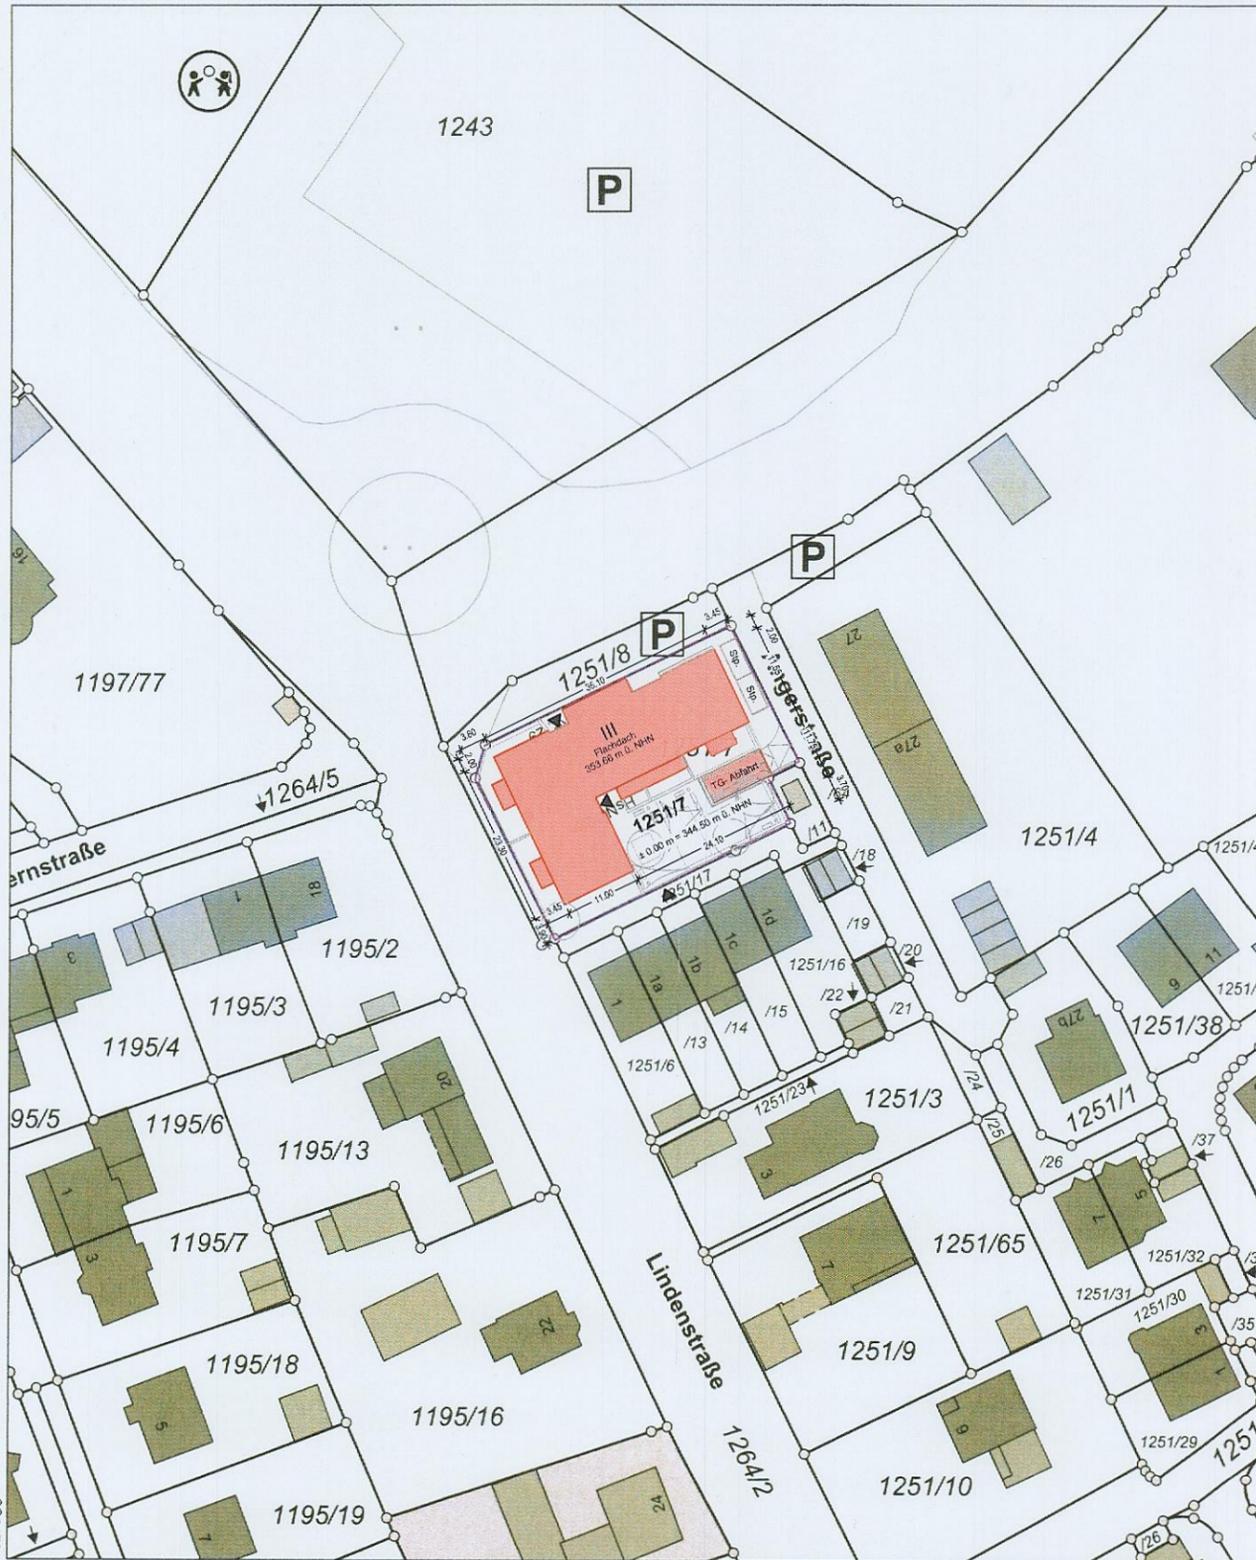

Maßstab 1:1000 0 10 20 30 Meter

Vervielfältigung nur in analoger Form für den eigenen Gebrauch.
Zur Maßentnahme nur bedingt geeignet.

Geschäftszeichen: Hagen

Amt für Digitalisierung,
Breitband und
Vermessung Schwabach

BAUEINGABE TEKTUR

Aktenzeichen: Az. 00113/22

Bauvorhaben

SCA - Neubau eines Mehrfamilienhauses
mit Tiefgarage - 15 Wohneinheiten
Angerstraße, 91126 Schwabach

113:2022 I

29/29a

Fl.Nr. 1251/7 - Gemarkung Schwabach
Höhenlage: ±0.00 = 344.50 m ü. NHN

Plan
Lageplan



Maßstab
1: 1000

Nachbarn

Fl.Nr. 1251/7
Hummel, Benjamin
Hummel, Vicky
Merk-Neunhöffer, Renate
Neunhöffer, Klaus

Richter, Andrea
Richter, Andreas
Schutzbier, Gertraud
Siemantel, Jutta

Fl.Nr. 1264/2
Stadt Schwabach

Fl.Nr. 1251/8
Stadt Schwabach

Fl.Nr. 1251/11
Stadwerke Schwabach GmbH

Fl.Nr. 1251/64
Stadt Schwabach


Ei. Tegarden

25. Mai 2022

Am r Stadtplanung
Bauordnung

Bauherr

ST. GÜNDEKAR-WERK EICHSTÄTT
Wohnungs- und Städtebaugesellschaft mbH
Penzendorfer Straße 20 · 91126 Schwabach
Telefon: 09122 309-0 · Telefax: 09122 309-39

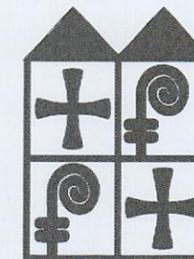

Architekt

ENGELHA
RDTARCH
ITEKTEN

Hördlertorstraße 13 91126 Schwabach
T. 09122-9350-0 F. 09122-9350-23
M. info@engelhardt-architekten.com



Architekt Dipl.-Ing. (B) Gerd Eichenmann
BYAK Nr. 172.900

Proj.-Nr.	Leistungsphase	Plan-Nr.	gez.	Stand
6449	IV - HOAI	BA - 01		24.02.2022
geä. 24.05.2022	geä.	geä.	geä.	geä.
gez. ABE	gez.	gez.	gez.	gez.

Index B