


716/3

Flur Nr. 1716/2


Flur Nr. 1715



Grundriss DG

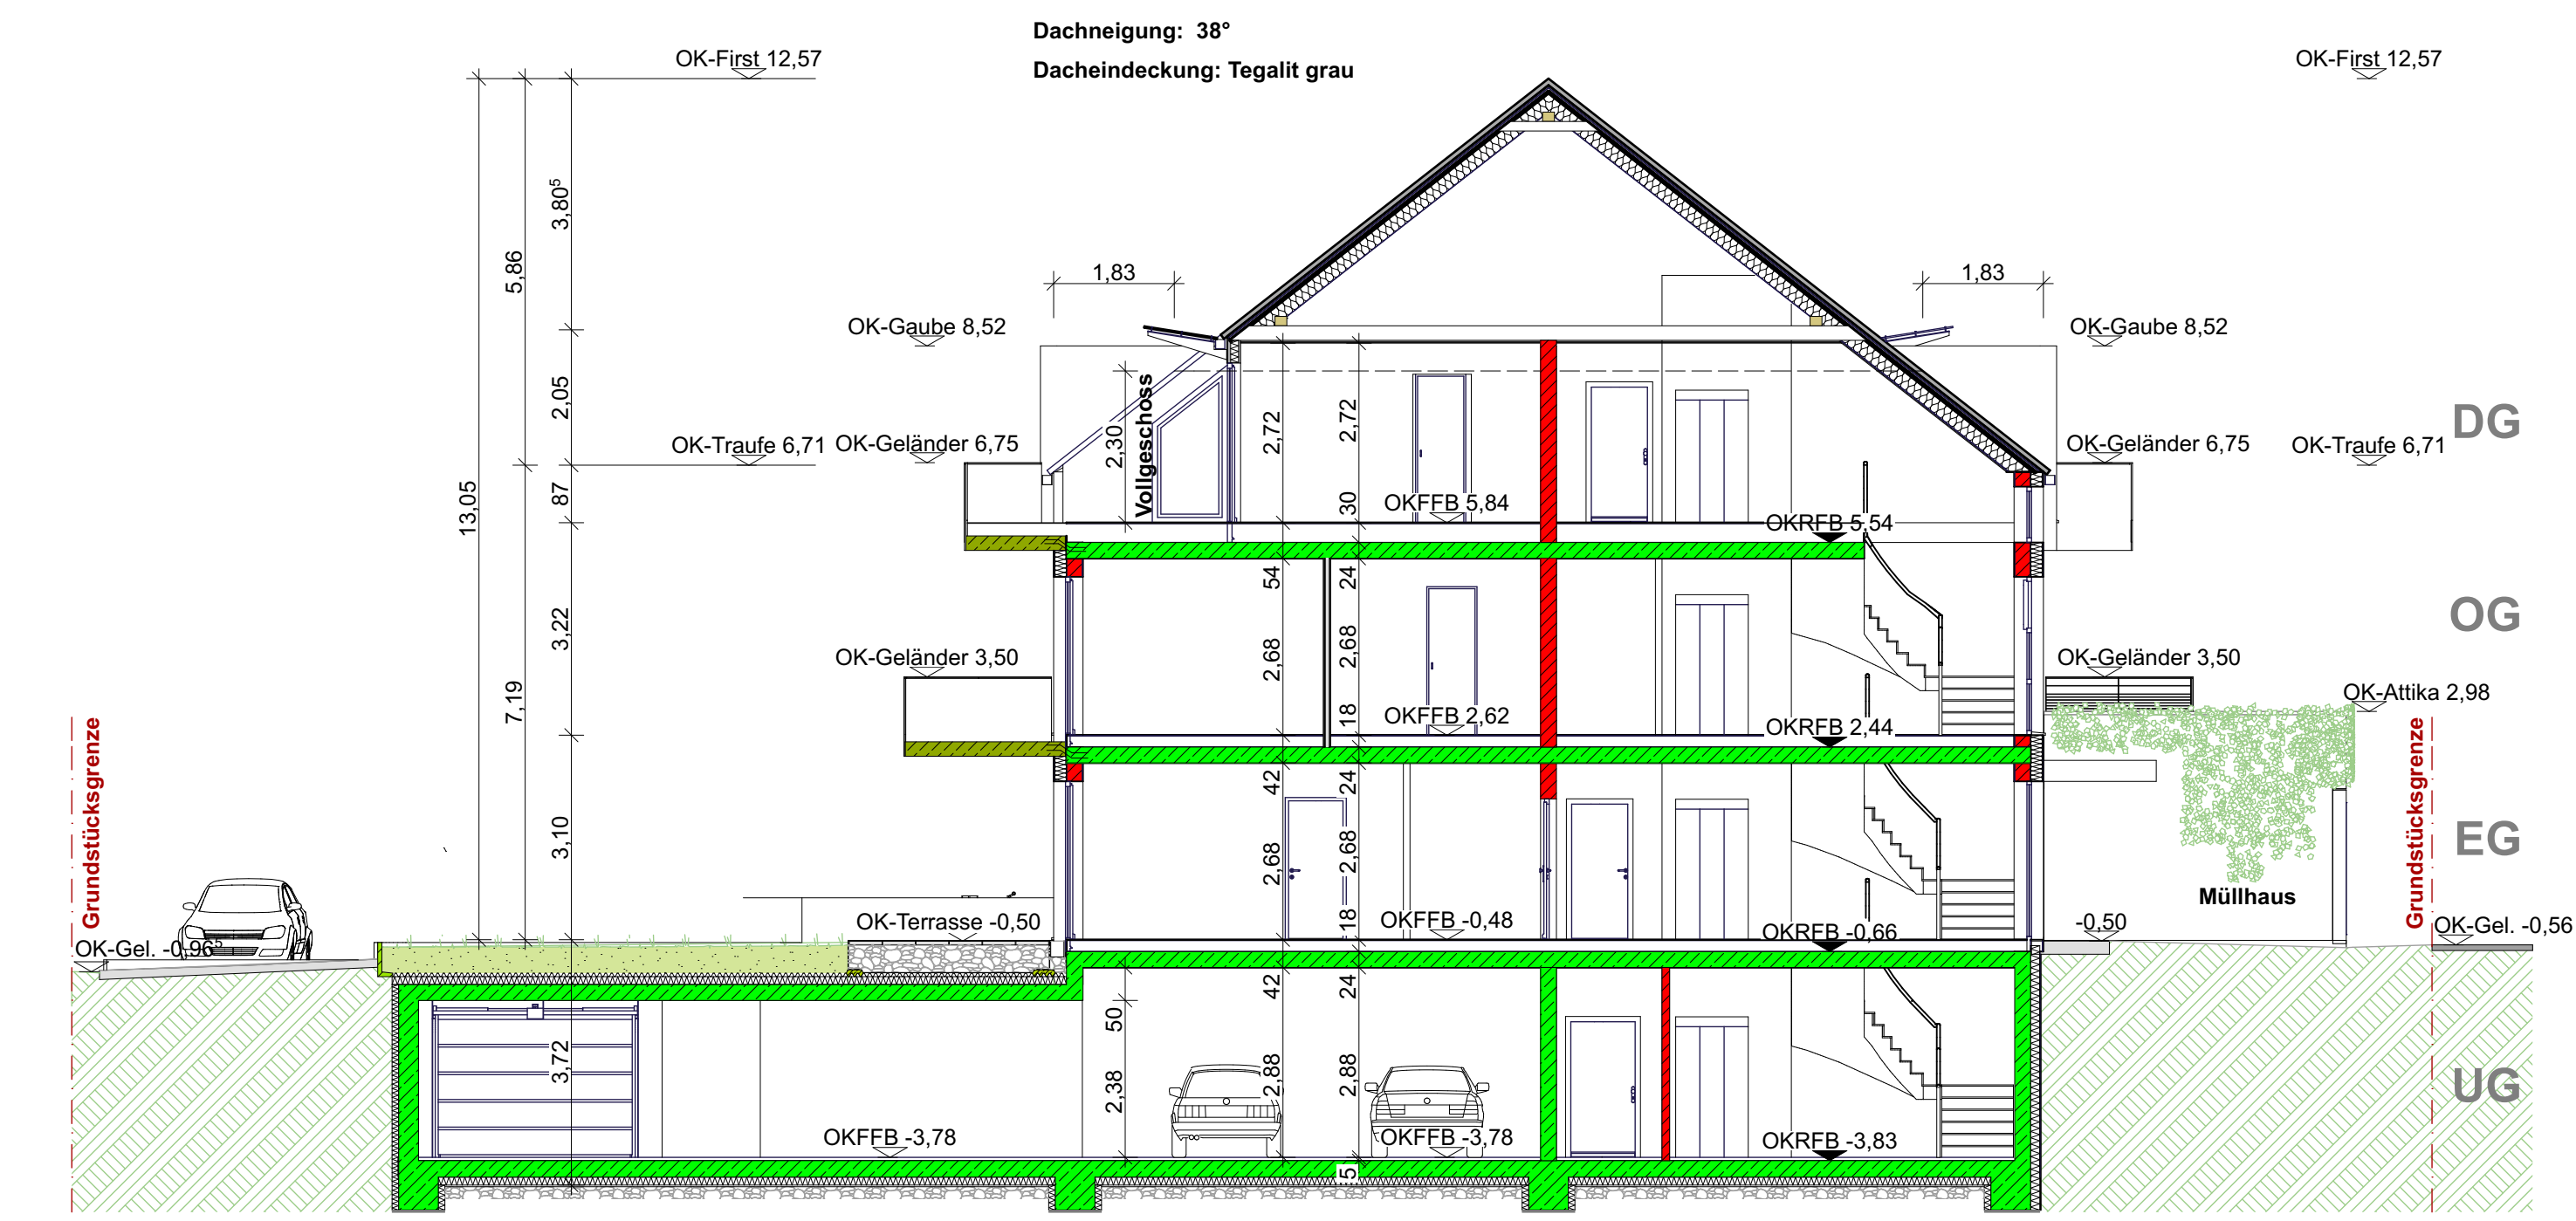

Schnitt MFH

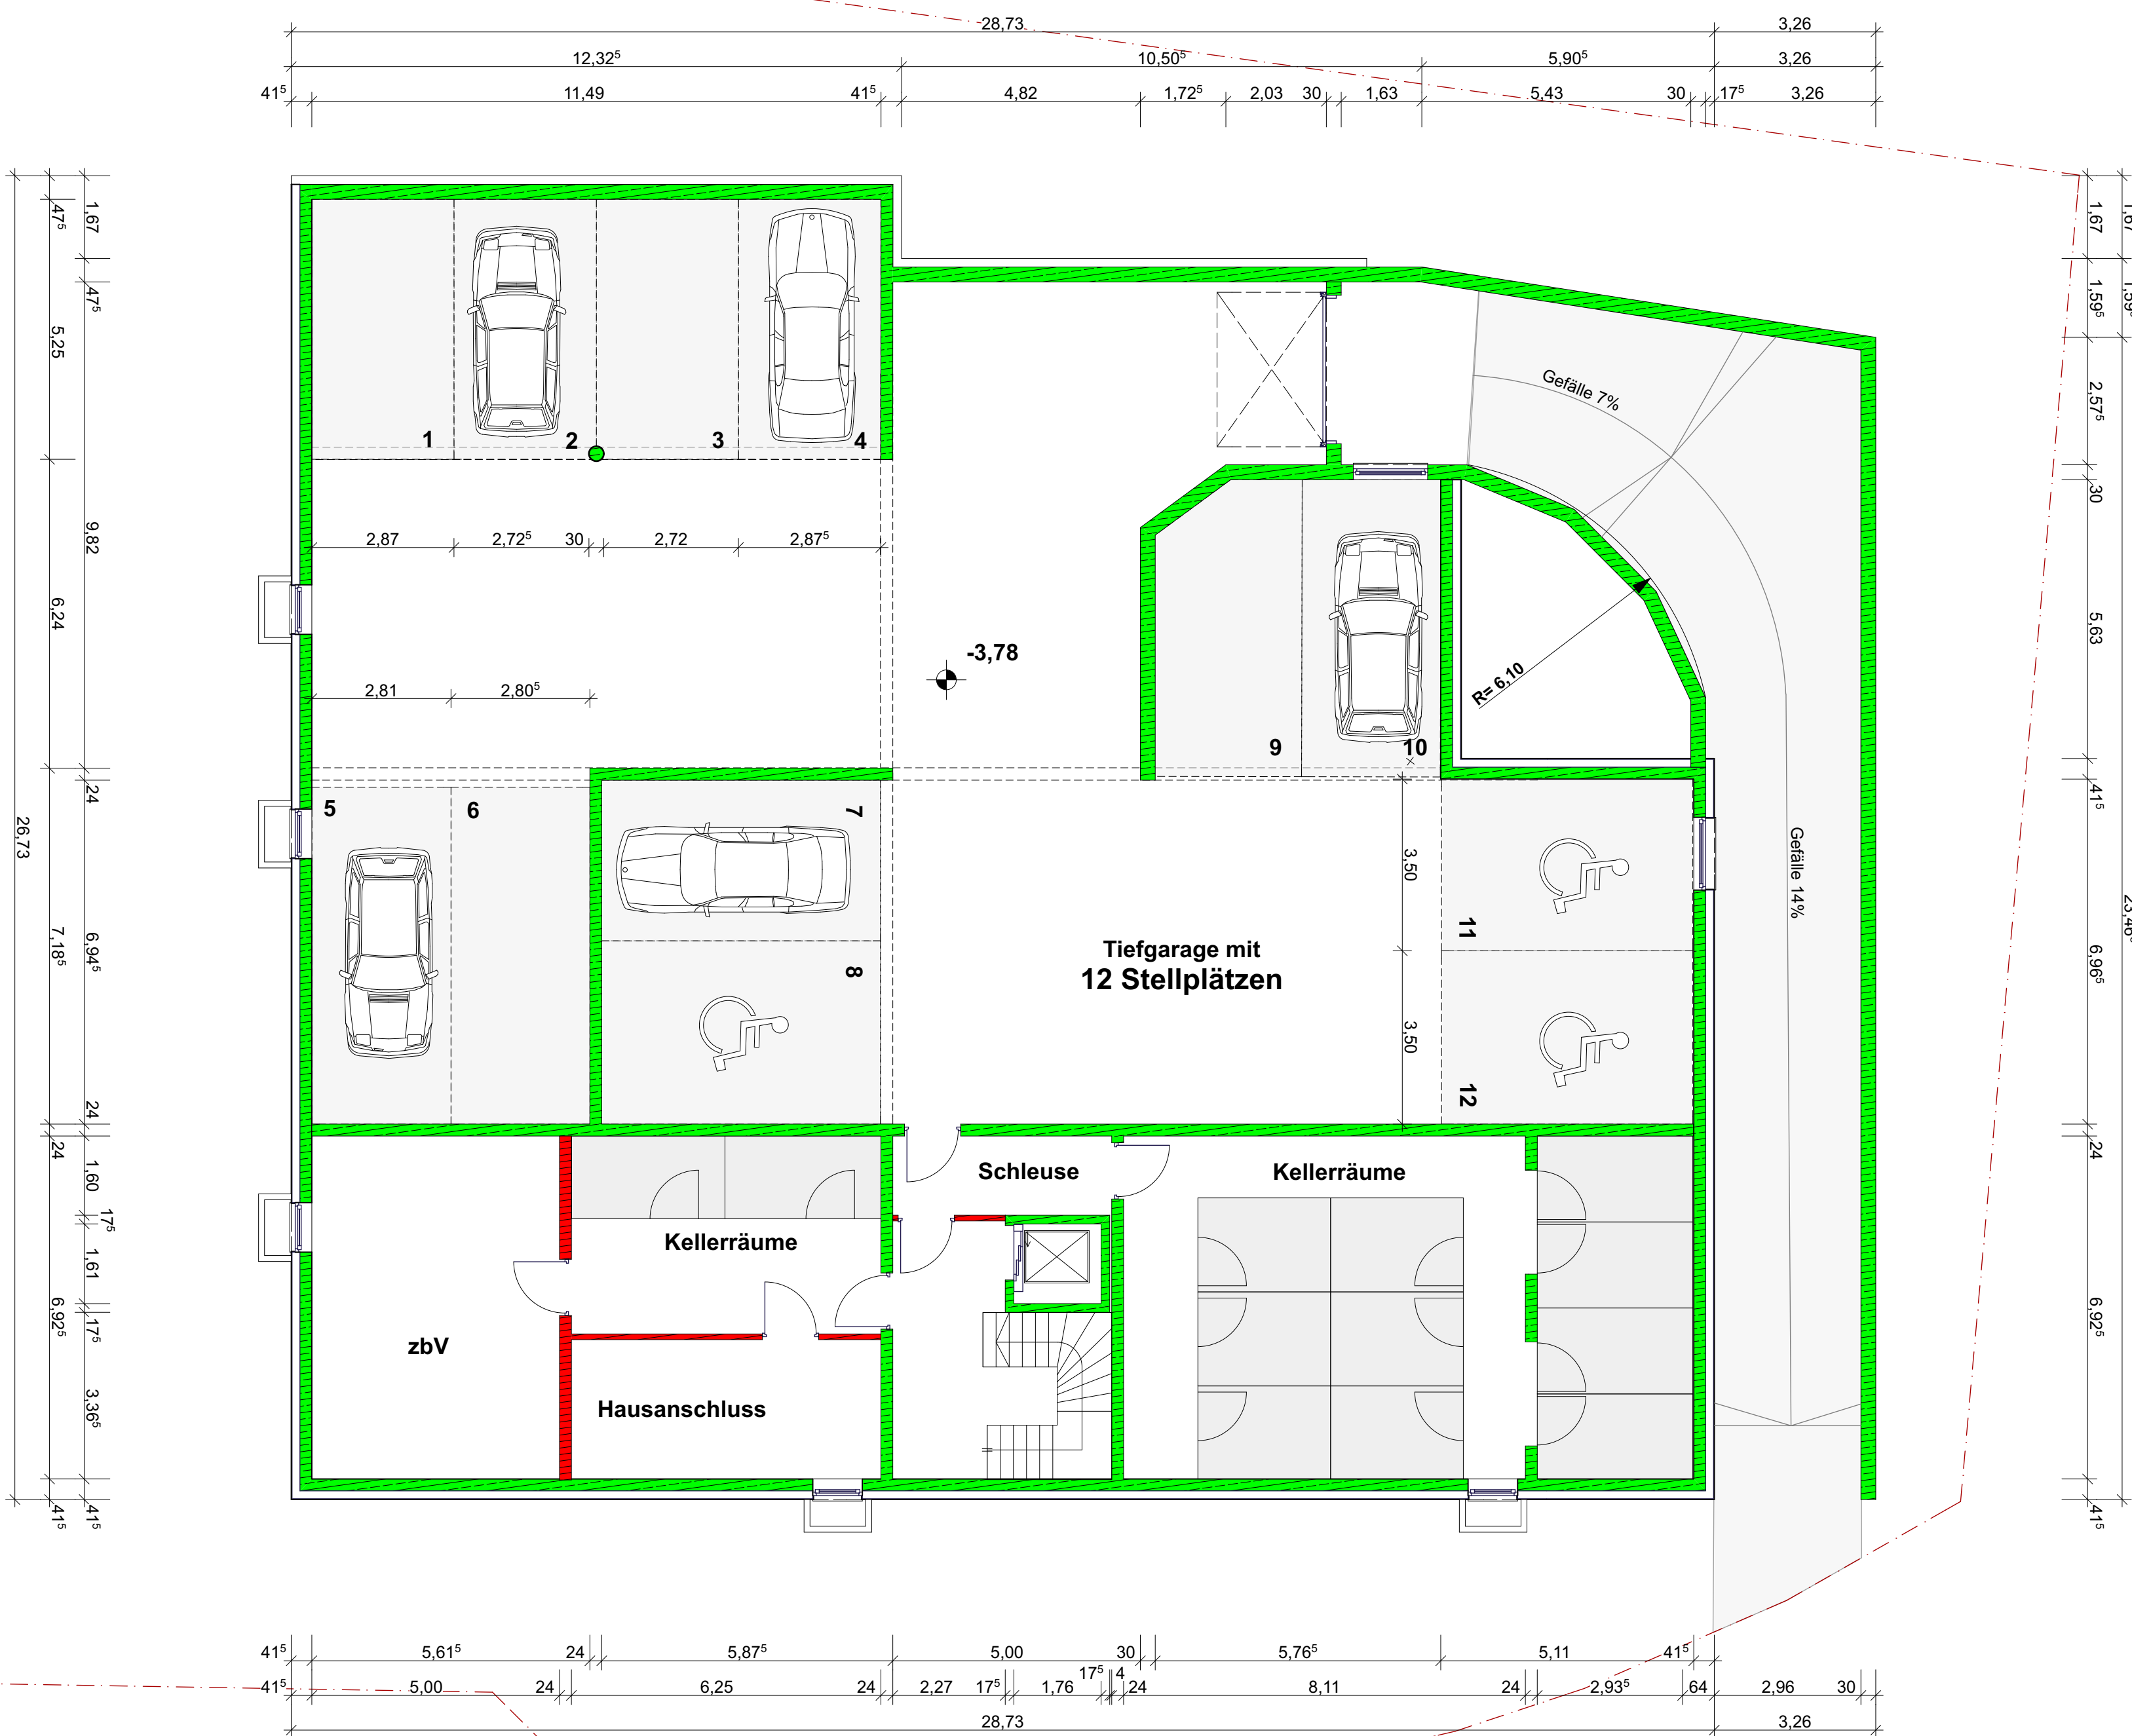


Grundriss UG / TG


Flur Nr. 1716/3

Flur Nr. 1716/2

Flur Nr. 1715

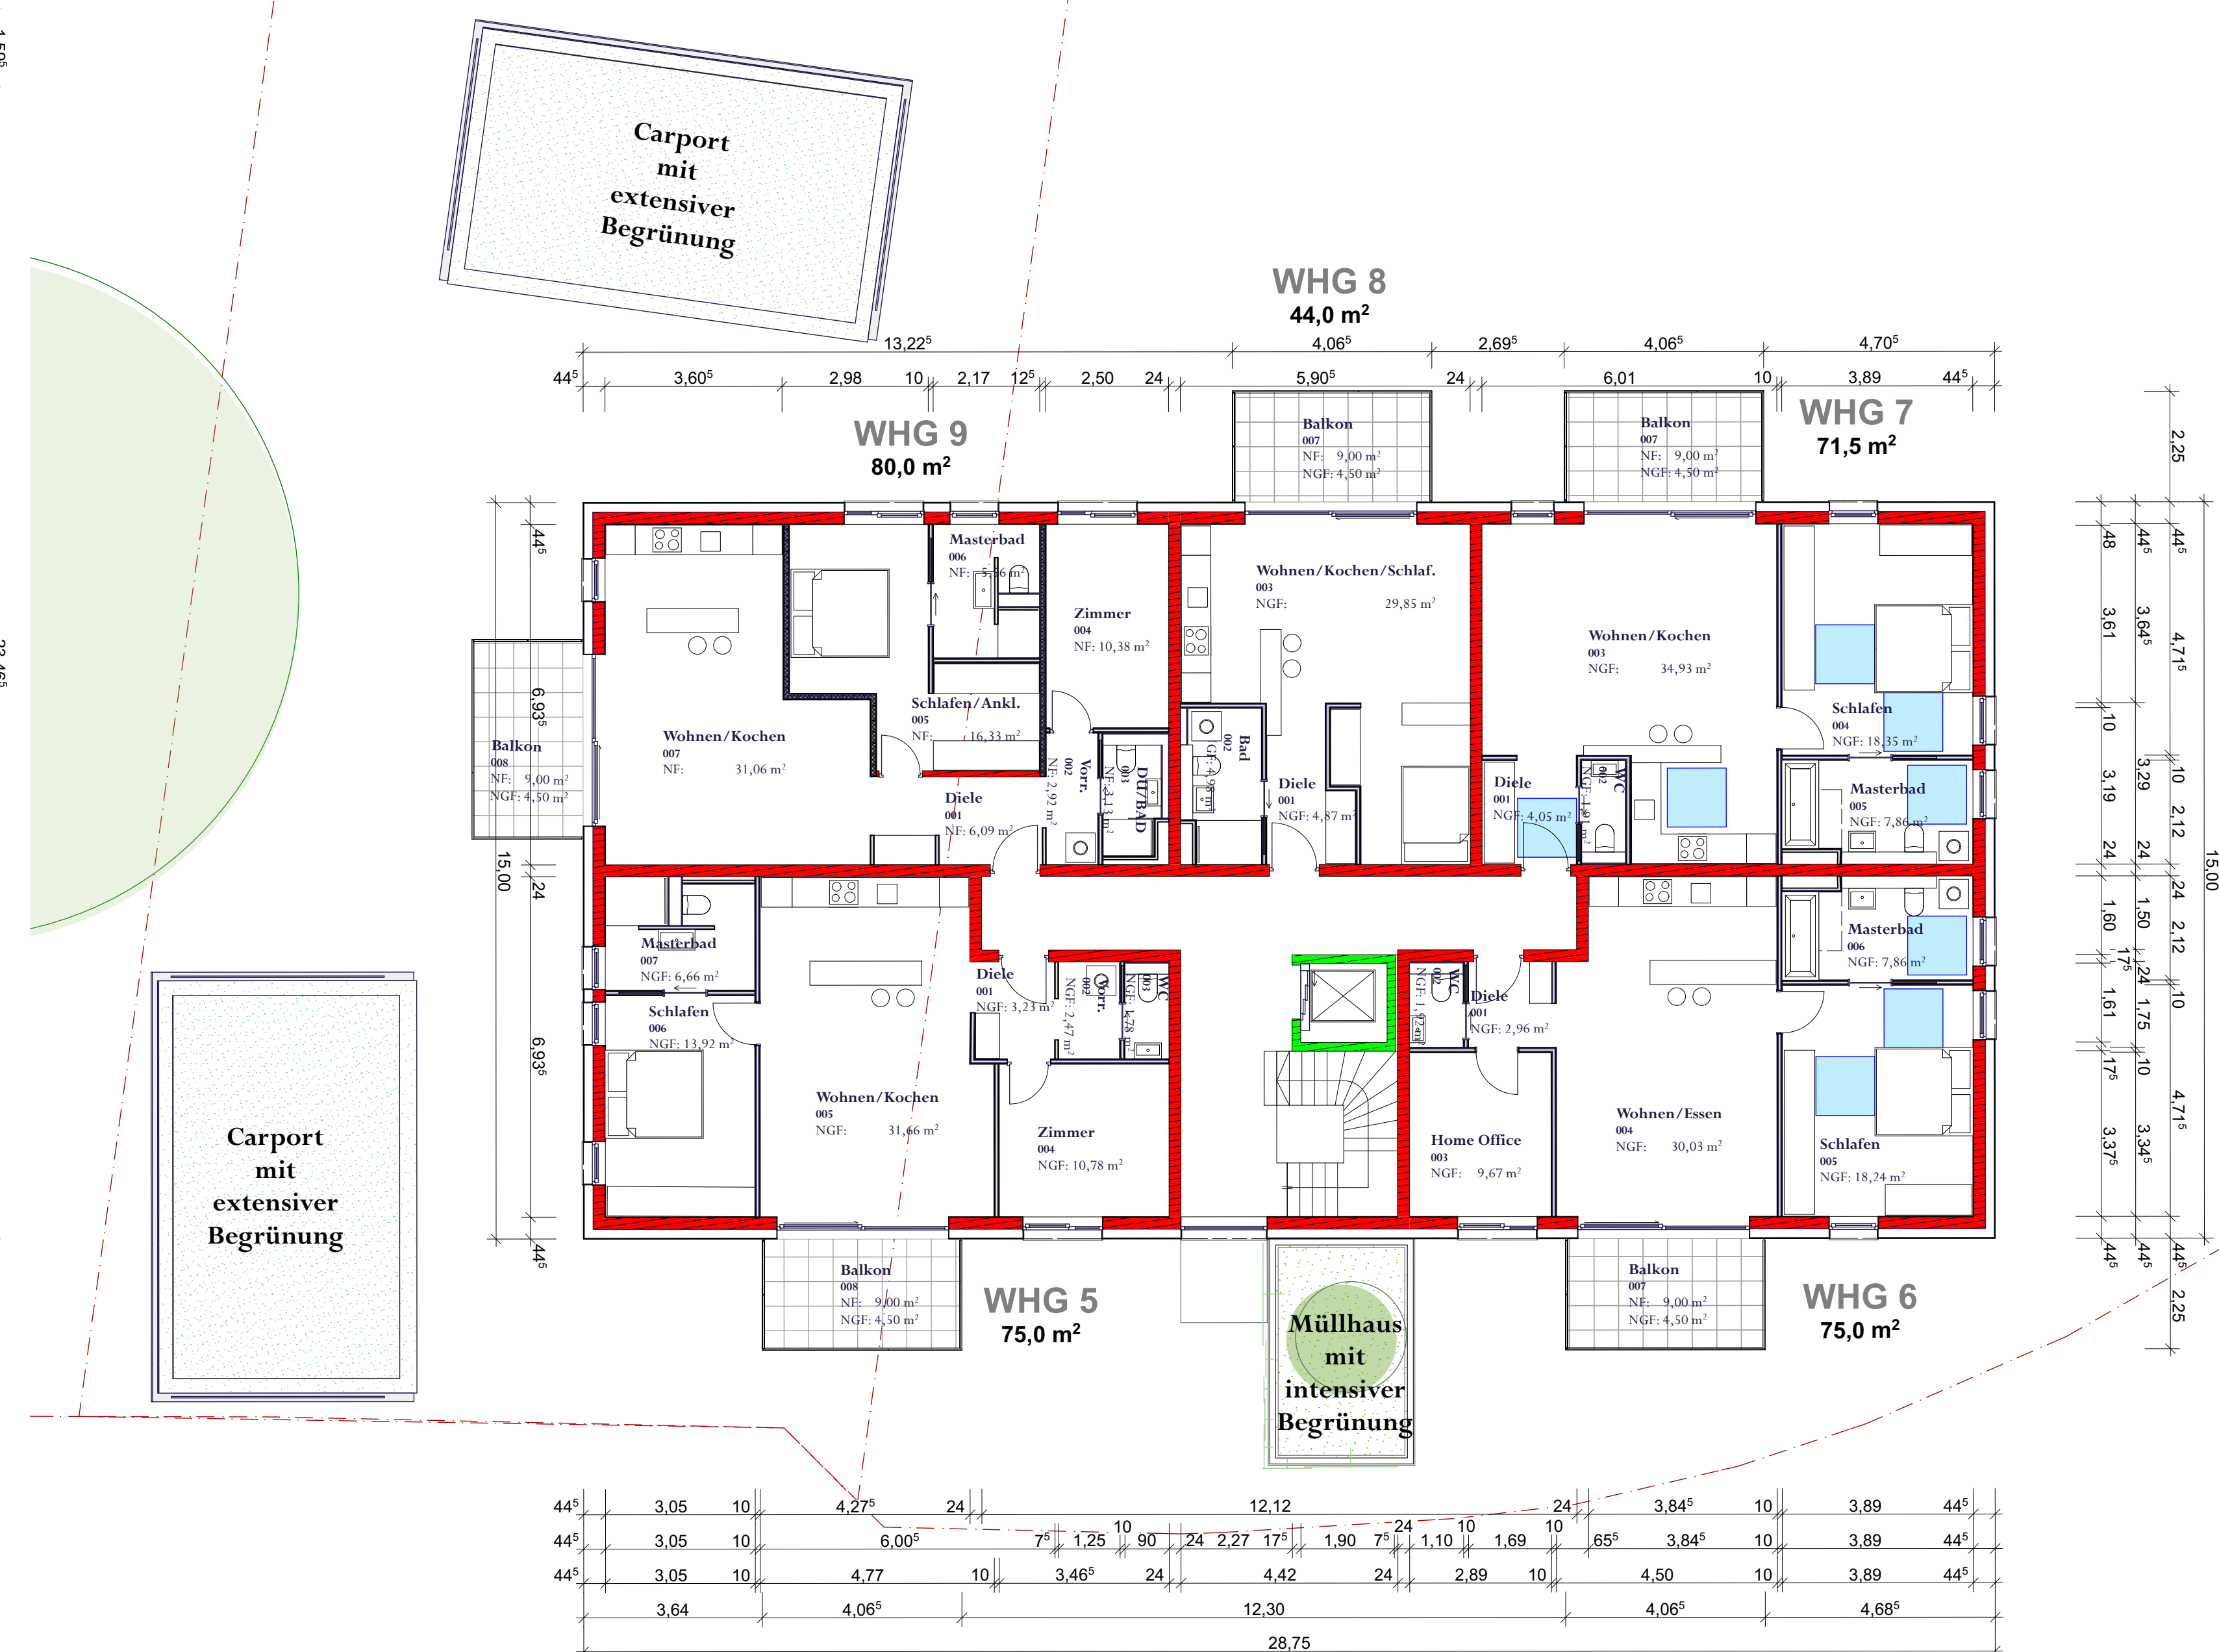

Grundriss 1.OG

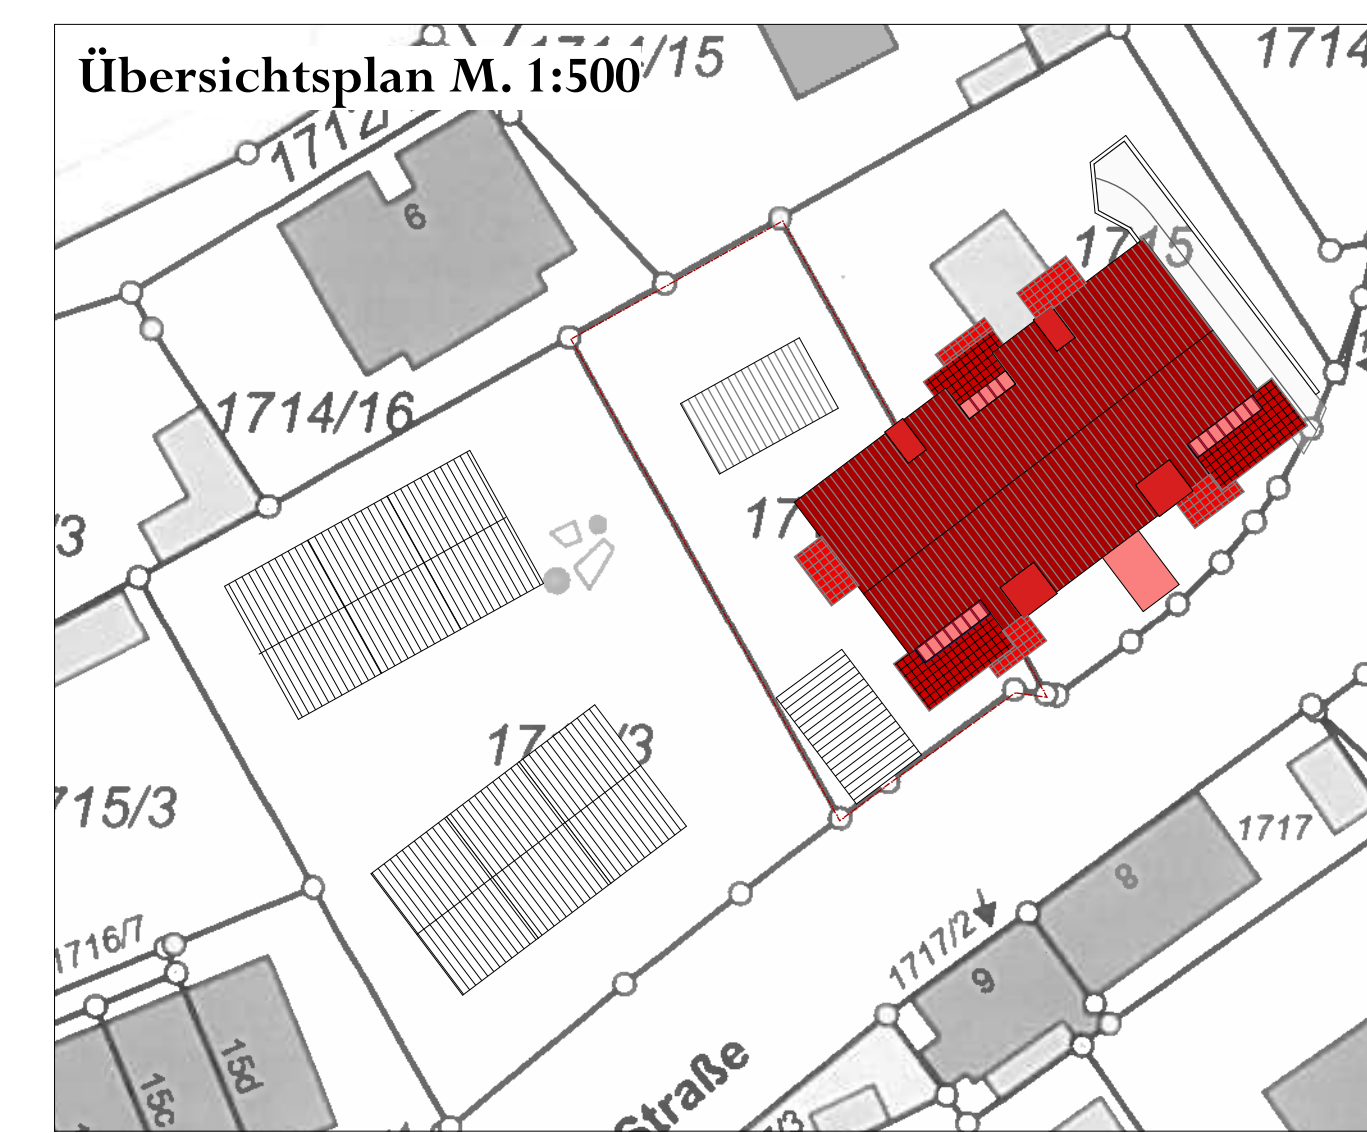

Die Grundstücke Flur Nr 1716/3, 1716/2 und 1715 werden verschmolzen

OKKFB - EG = 364.85 ü.NN

Neubau eines Mehrfamilienhauses mit Tiefgarage

BAUORT:
Konrad-Adenauer-Straße 91126 Schwabach - Flur Nr. 1716/3, 1716/2, 1715

BAUHERR:
Sparkasse Mittelfranken - Süd Immobilien GmbH
Westring 38, 91134 Roth

PLANSCHAFT:
Grundrisse
UG / TG - 1.OG - DG + Schnitt

DATUM:
28. Feb. 2022

PLANVERFASSER:
krex architekten
fon 0151 253 77777 · email k.krex@t-online.de · www.krex-architekten.de

MASSSTAB:
1 : 100

PLANSCHAFT:
E-04