


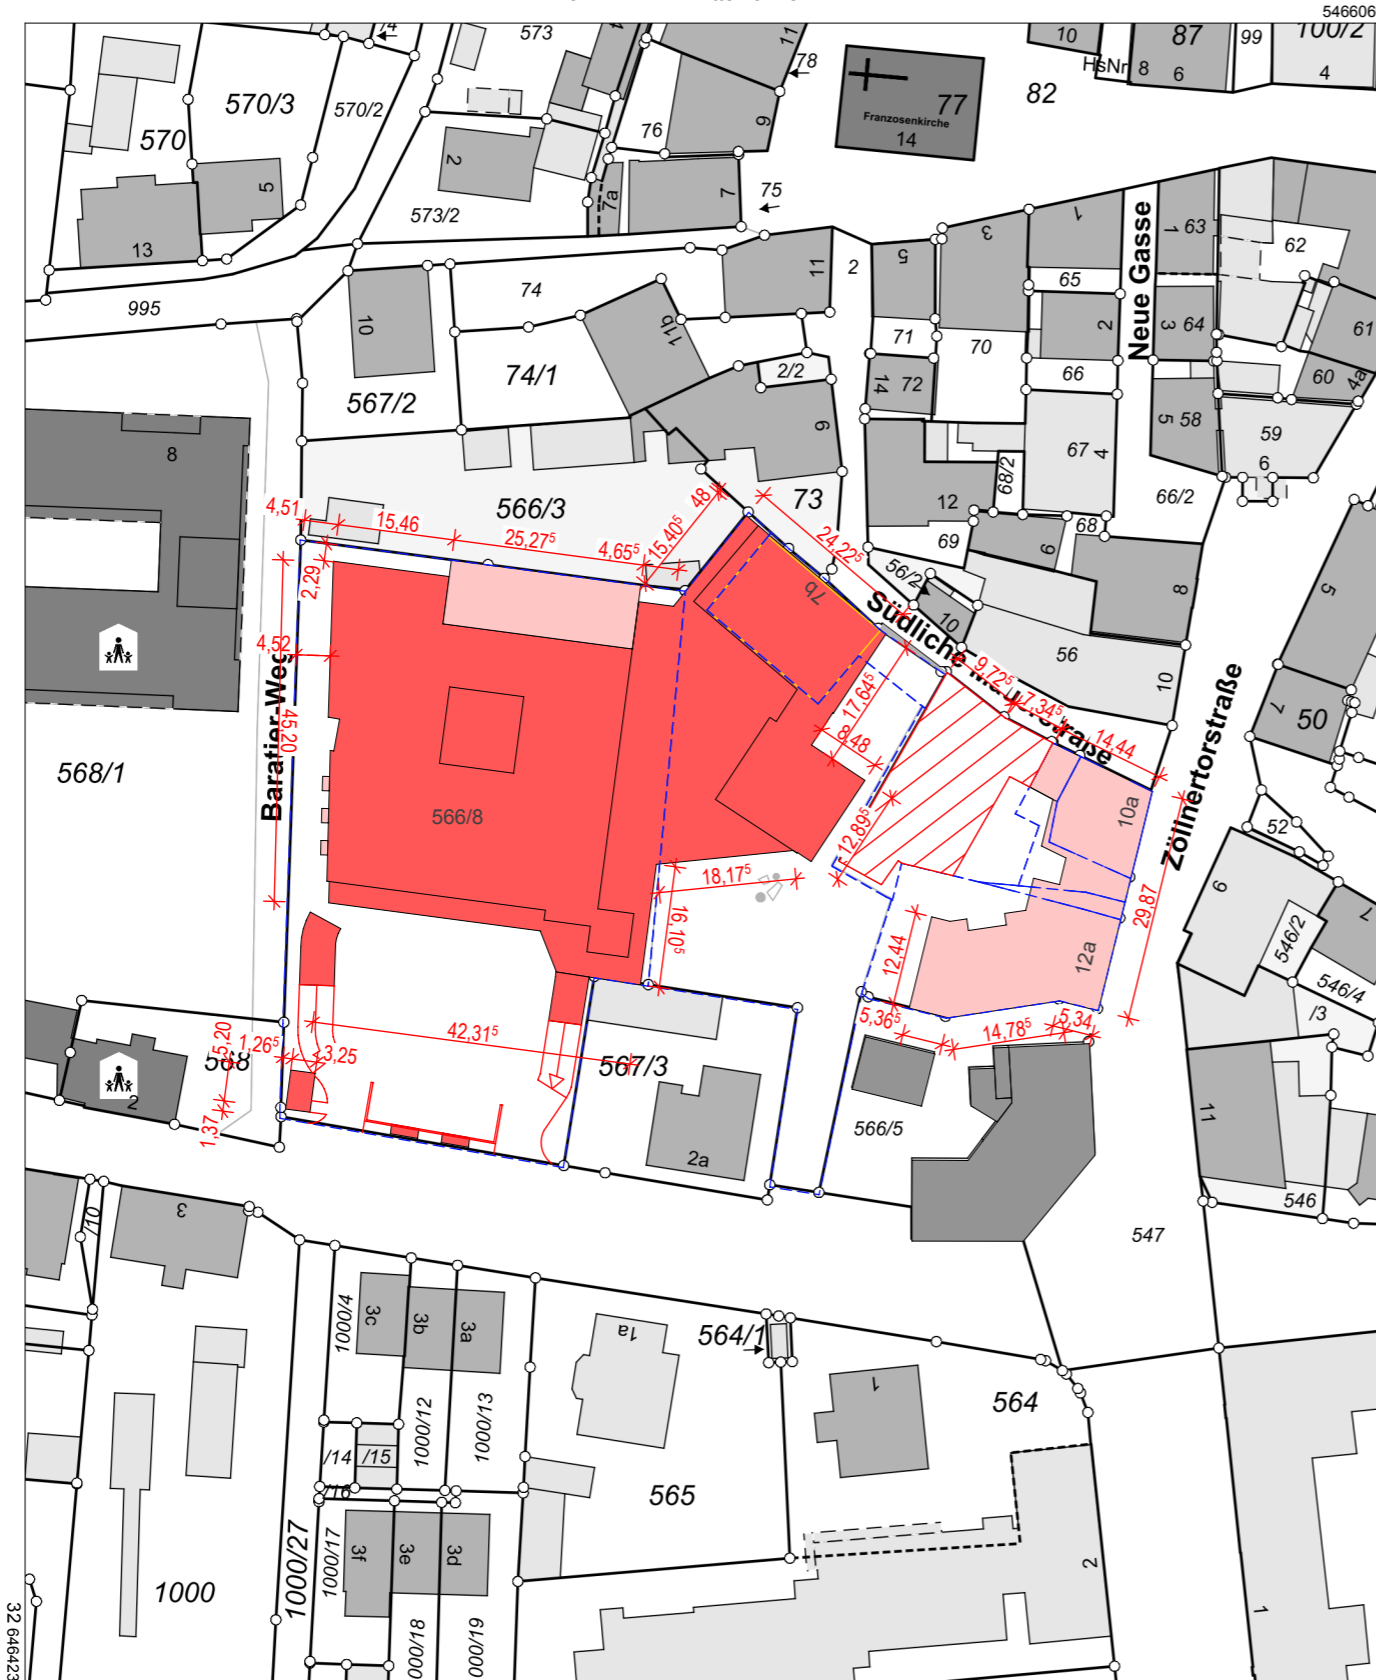

Flurstück: 566/8
Gemarkung: Schwabach

Gemeinde: Schwabach
Landkreis: Schwabach
Bezirk: Mittelfranken



Maßstab 1:1000 Meter

Vervielfältigung nur für den eigenen Gebrauch.
Zur Maßentnahme nur bedingt geeignet.

Geschäftszeichen: Keller

Dieser Ausdruck wurde maschinell erstellt und ist ohne Unterschrift gültig.

GENEHMIGUNGSPLANUNG

PROJEKTNUMMER: BAUVORHABEN:
**Quartiersbebauung:
Zöllnertorstraße / Reichswaisenhausstraße/
Südliche Mauerstraße / Baratierweg**

BAUHERR:
Goldschlägerhof GmbH
Limbacher Straße 26
91126 Schwabach
vertr. durch Uwe Feser,
Limbacher Straße 26
91126 Schwabach

BAUORT:
Südliche Mauerstraße 7b
Zöllnertorstraße 10a
Zöllnertorstraße 12a
91126 Schwabach
Fl.-Nr. 566/8
Gemarkung Schwabach

ZEICHNUNG: **BT1 Lageplan**

UNTERSCHRIFTEN:


BAUHERR:
Goldschlägerhof GmbH
Limbacher Straße 26
91126 Schwabach
vertr. durch Uwe Feser,
Limbacher Straße 26
91126 Schwabach

NACHBARN:
Fl.-Nr. 566/3 + 73
Walburga Porlein
Südliche Mauerstraße 9,
91126 Schwabach

Teilfläche aus
Fl.-Nr. 566 / 8
Christina Porlein
Südliche Mauerstraße 9,
91126 Schwabach

Fl.-Nr. 566/5
Stefan Lindemuth
Sommerleithe 1a,
91126 Kammerstein

Fl.-Nr. 567/3
Claudia Hopp
Reichswaisenhausstraße 2 a,
91126 Schwabach

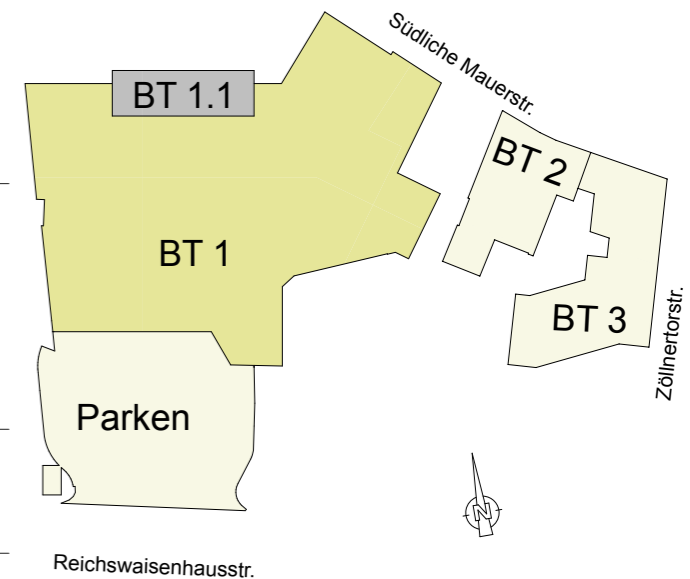

MASSTAB:	DATUM:	PLANNUMMER:	INDEX:
1:1000	21.04.2026	2404_ARC_GP_BT1_LP_100	-

Klemm & Partner Architektur
Wendelsteiner Str. 2a, 91126 Schwabach
Telefon 09122/9316-0
Info@klemm-partner.de

BITTE BEACHTEN: Dieser Plan entspricht keiner Ausführungsplanung und ist dementsprechend NICHT zur Bauausführung geeignet!