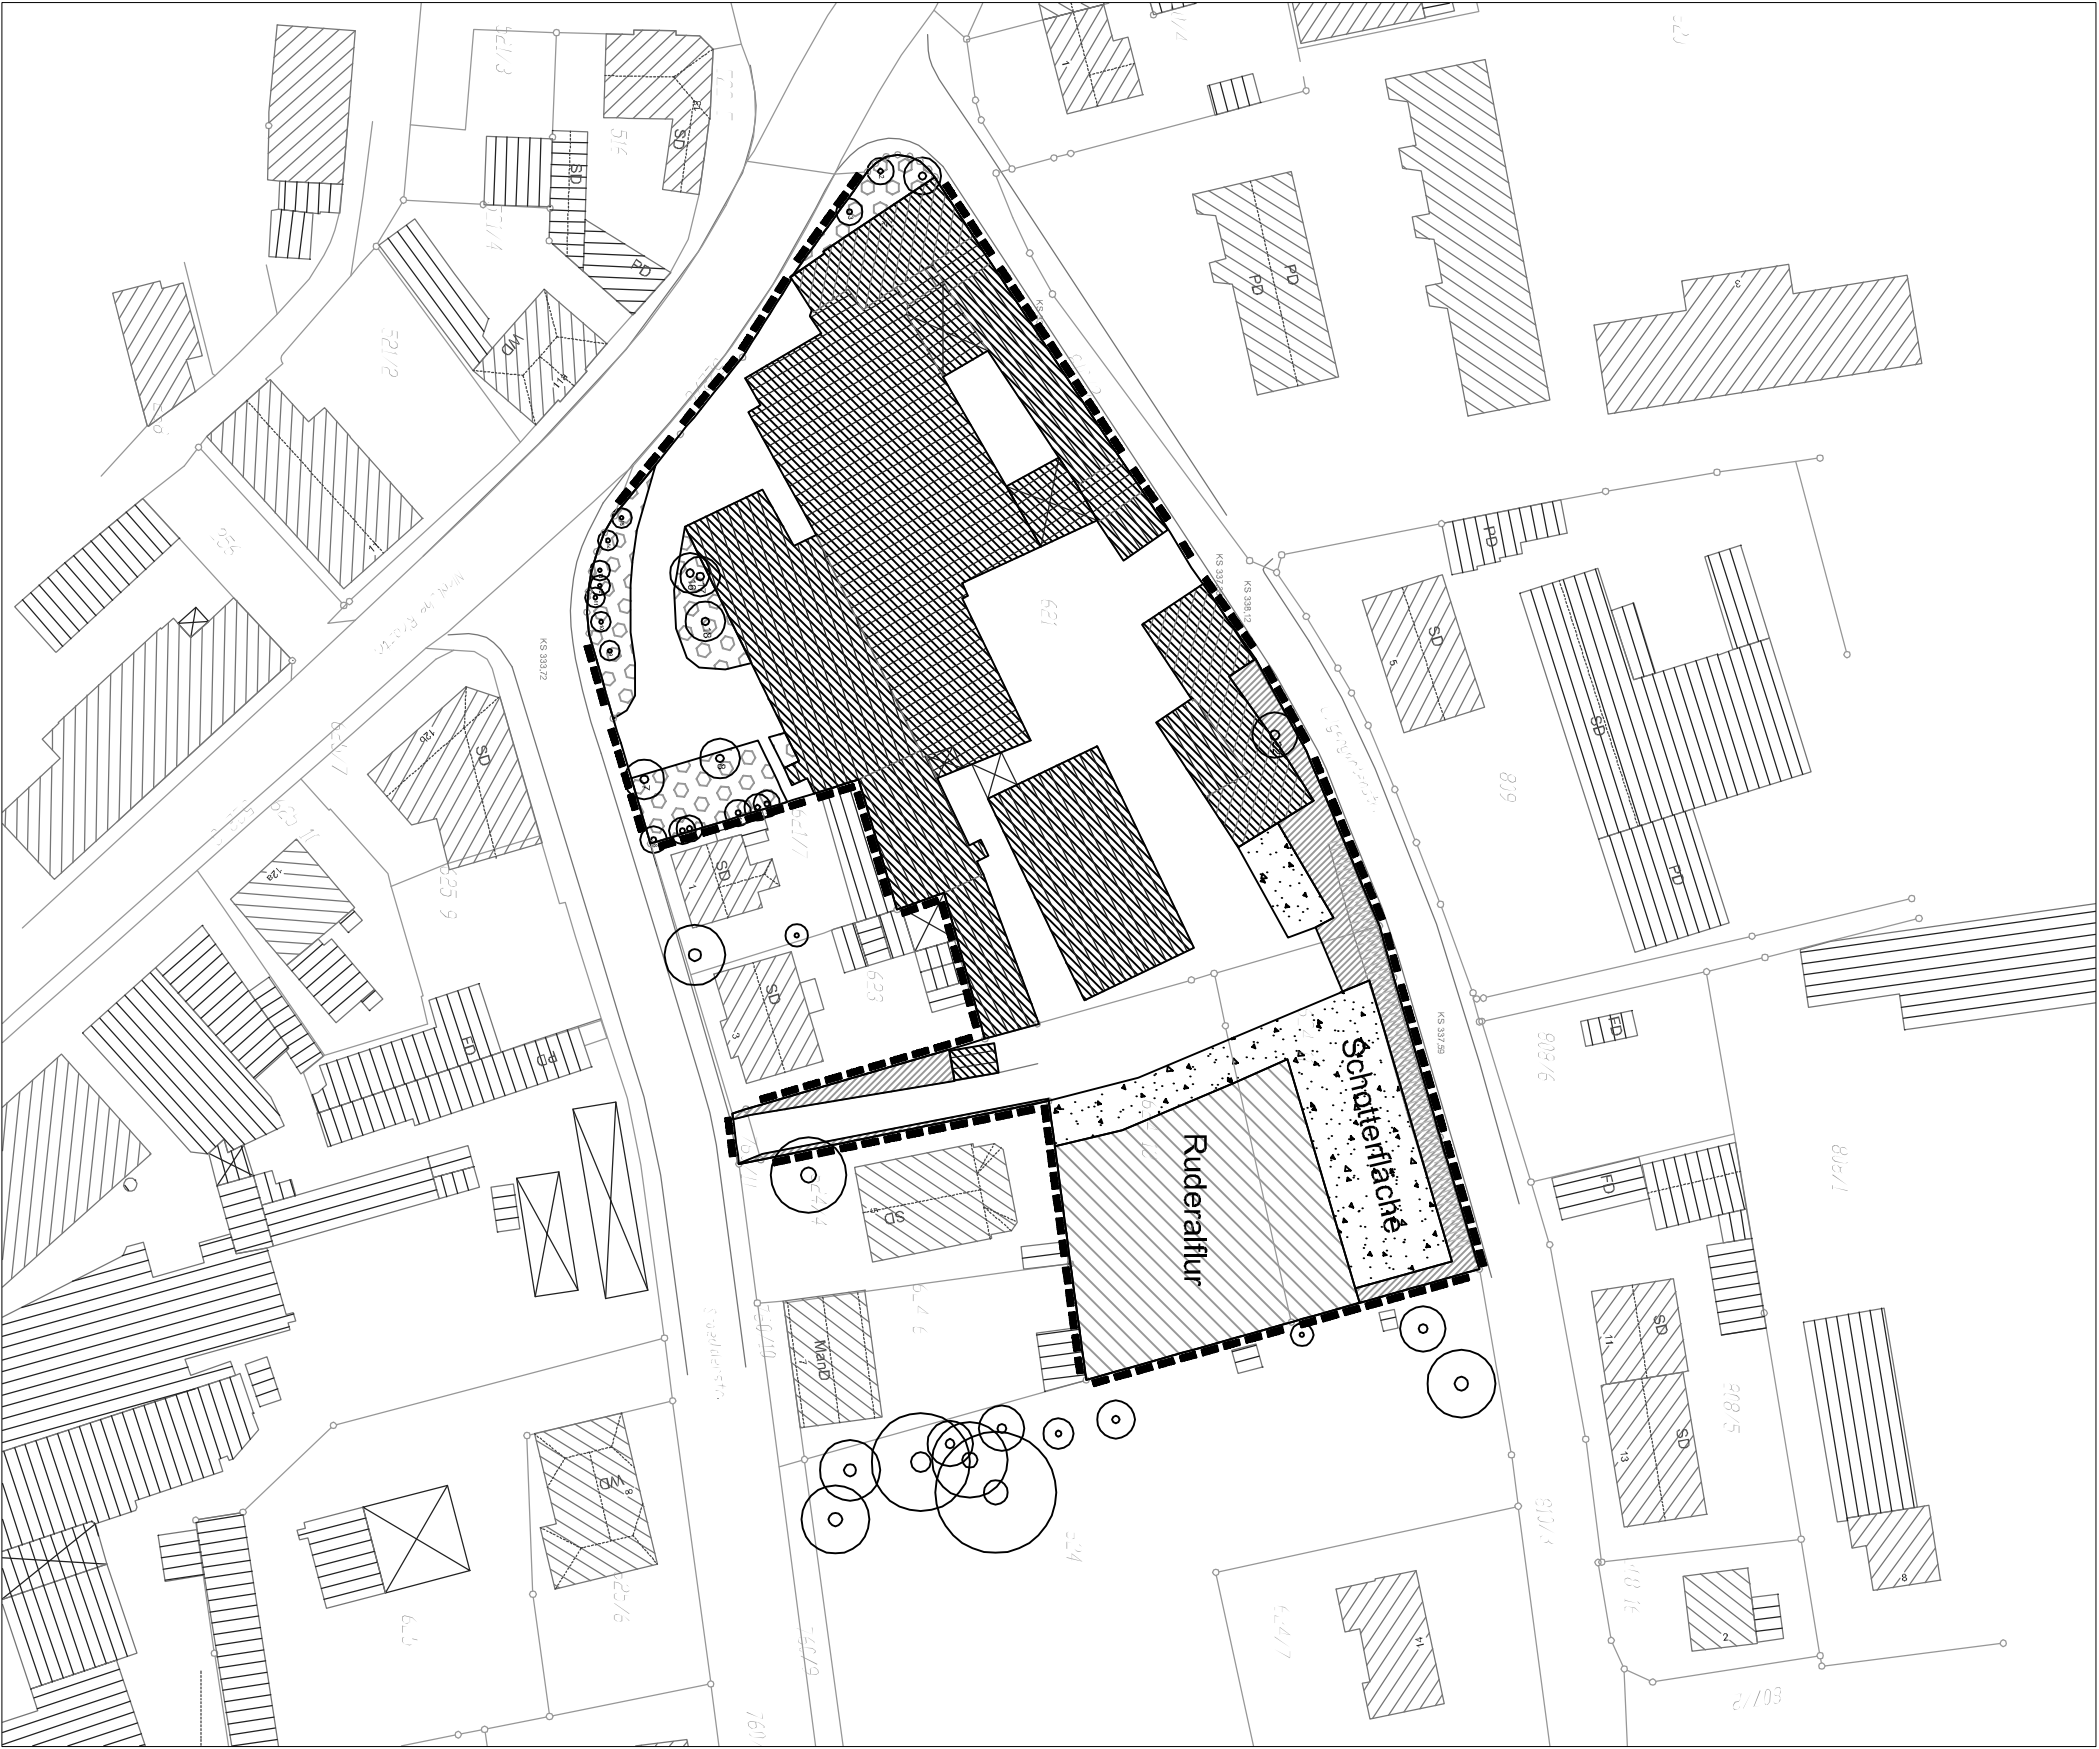


Legende

- Geltungsbereich des Bebauungsplans
- vorhandene Gebäude
- Wege- und Platzflächen, versiegelt
- Parkplatfläche, geschottert
- Ruderaflur mit Gehölzflugh: Pappel, Birke, Kiefer, Weide, Hartriegel, Brombeere
- grasdominierte Ruderafluren
- alle Pflanzflächen, wenig gepflegt
- Bäume, nummeriert, Art s. Liste

Baumbestandsliste

Nr	Name	STU	BSchVO	Bemerkungen
1	Acer platanoides	75 cm		Zwieselwuchs
2	Acer saccharinum	57 cm		
3	Catalpa bignonioides	50 cm		2-stämmig
4	Acer platanoides	50 cm		
5	Acer platanoides	38 cm		
6	Acer platanoides	50 cm		
7	Betula pendula	94 cm	X	
8	Tilia cordata	136 cm	X	
9	Picea omorika	47 cm		
10	Laburnum anagyroides	38 cm		
11	Fagus sylvatica	63 cm		
12	Pinus nigra	82 cm	X	
13	Acer platanoides	47 cm		2-stämmig
14	Chamaecyparis pisifera	41 cm		
15	Sorbus aucuparia	50 cm		
16	Robinia pseudocacia	116 cm	X	schief
17	Acer platanoides	82 cm	X	
18	Robinia pseudocacia	236 cm	X	Zwieselwuchs
19	Acer platanoides	38 cm		
20	Acer platanoides	69 cm		
21	Acer platanoides	31 cm		
22	Allanthus altissima	ca. 150 cm	X	

Projekt:
Bebauungsplan S-VII-09
Stadt Schwabach

Bauherr:
PHS PE GmbH & Co 9. KG für
Sozialimmobilien KG

Zeichnung:
Bestandsplan

Bearbeitet: rs	Gezeichnet: dl/rs	Maßstab:
Ergänzt:	Name:	1 : 1.000
	Datum:	Plan-Nr.:
		01

Freischaftlicher Landschaftsarchitekt & Stadtplaner VDA
Hilfsstraße 19
91126 Schwabach
Telefon: 09122/83940
E-Mail: Planungsbüro_Pauli@ccr-fr.de
Dieter Pauli

Schwabach, dem
24.11.2009