



Schnitt A-A

Bereich der möglichen
Linksabbiegespur

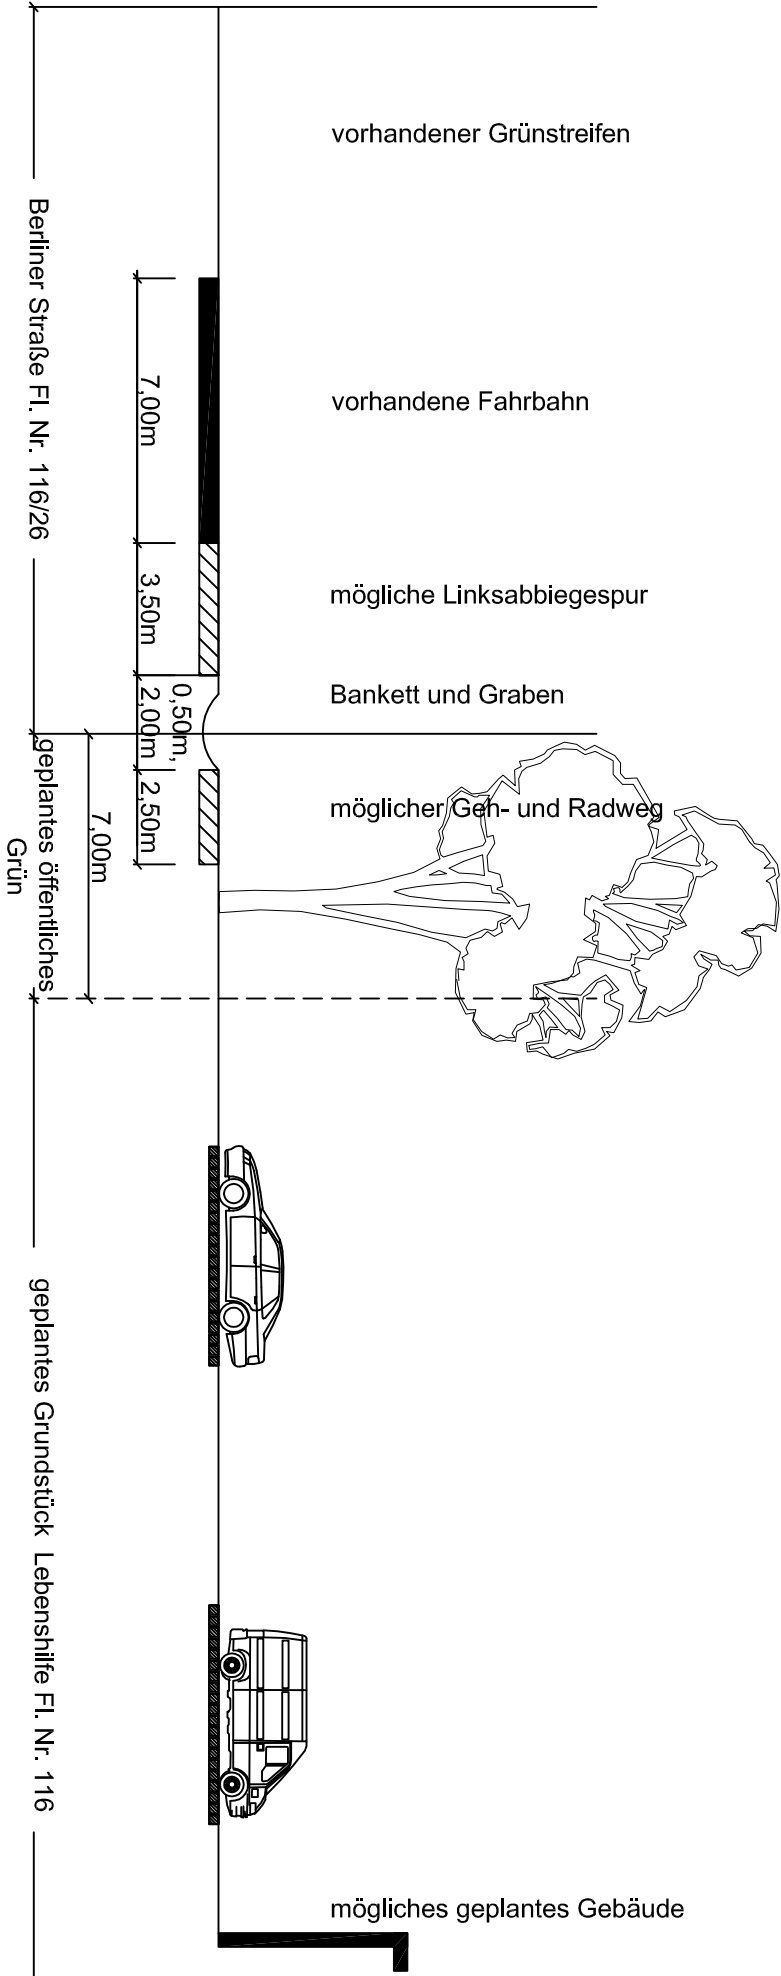

Schnitt B-B

Bereich der möglichen
baulichen Erweiterung
des Gebäudes

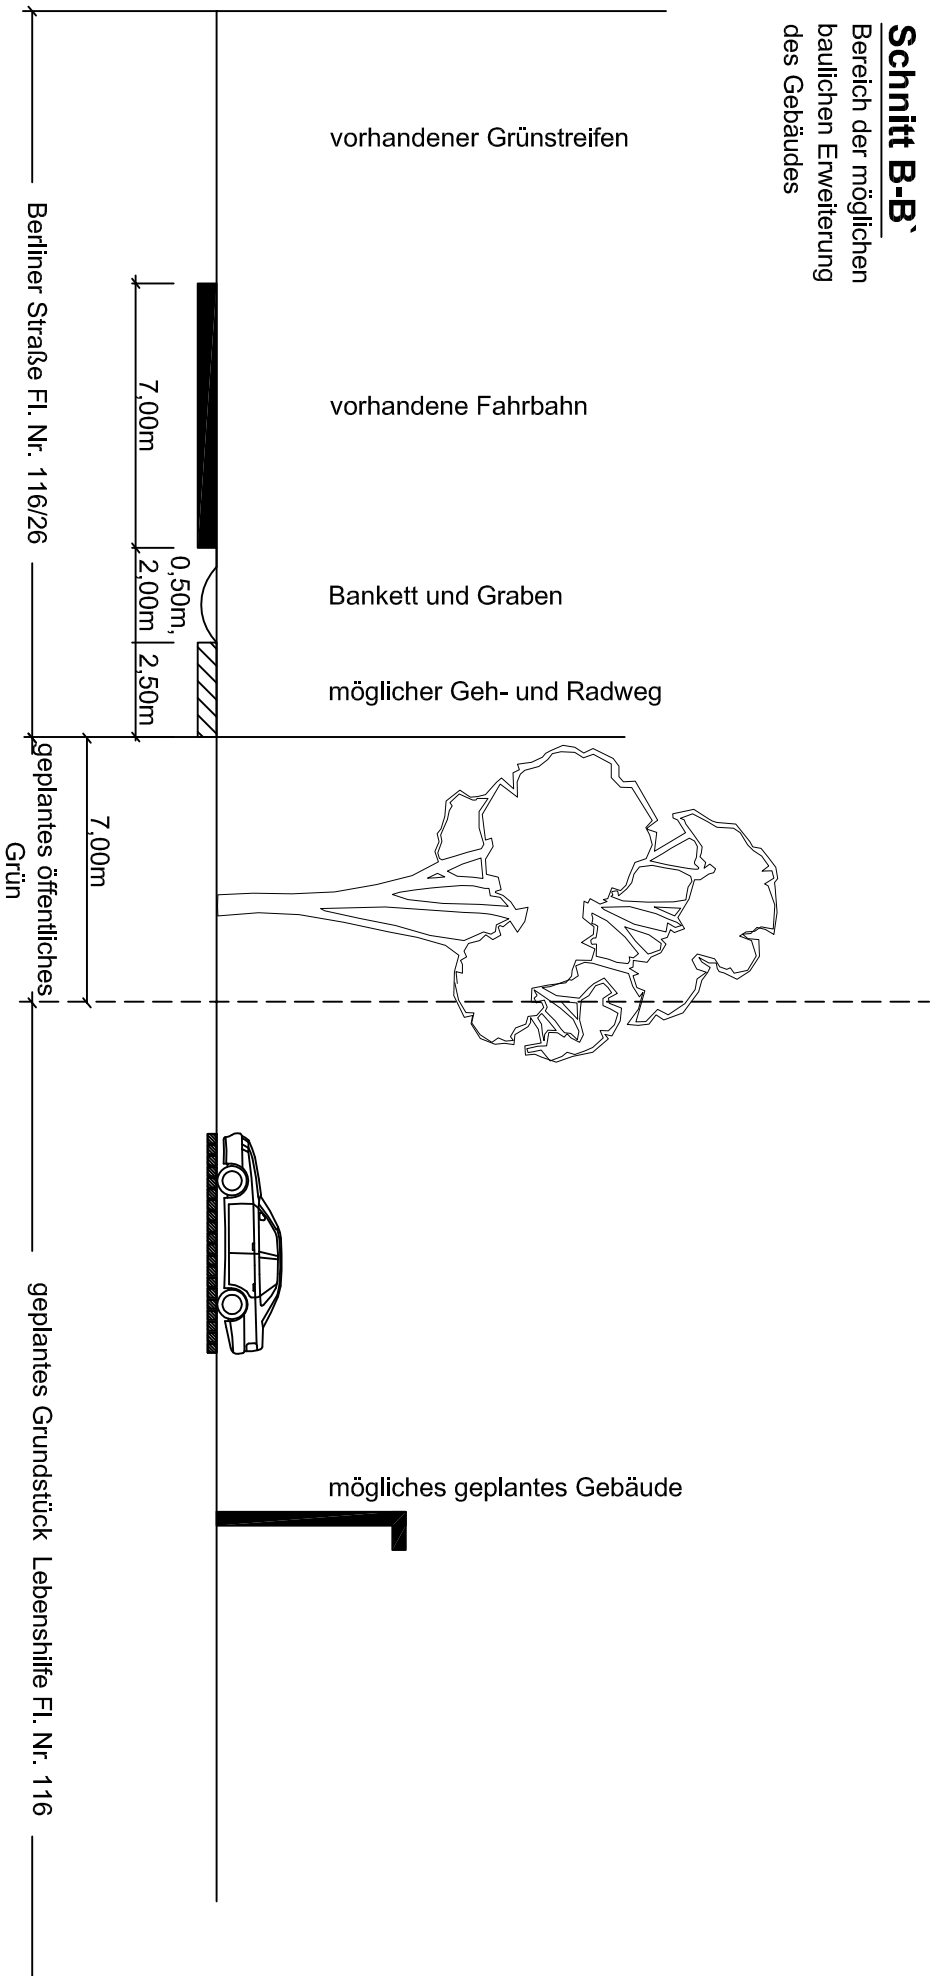

STADT SCHWABACH

REFERAT FÜR STADTPLANUNG UND BAUWESEN

M 1 : 200

1. Änderung des Bebauungsplanes
P-9-90
(Gebiet östlich der Berliner Straße)

Schnitt öffentlicher Grünstreifen

AMTSL. EITER	27.08.2009	MAHLER
SACHBEAUF.	27.08.2009	WÖPKE
GEZEICHNET	27.08.2009	LANG
GEÄNDERT		