




# Übersichtsplan Kanalerschließung Kaserne West

Kanalbau BA 2

Kanalbau BA 1

geplante Erschließung  
SGS

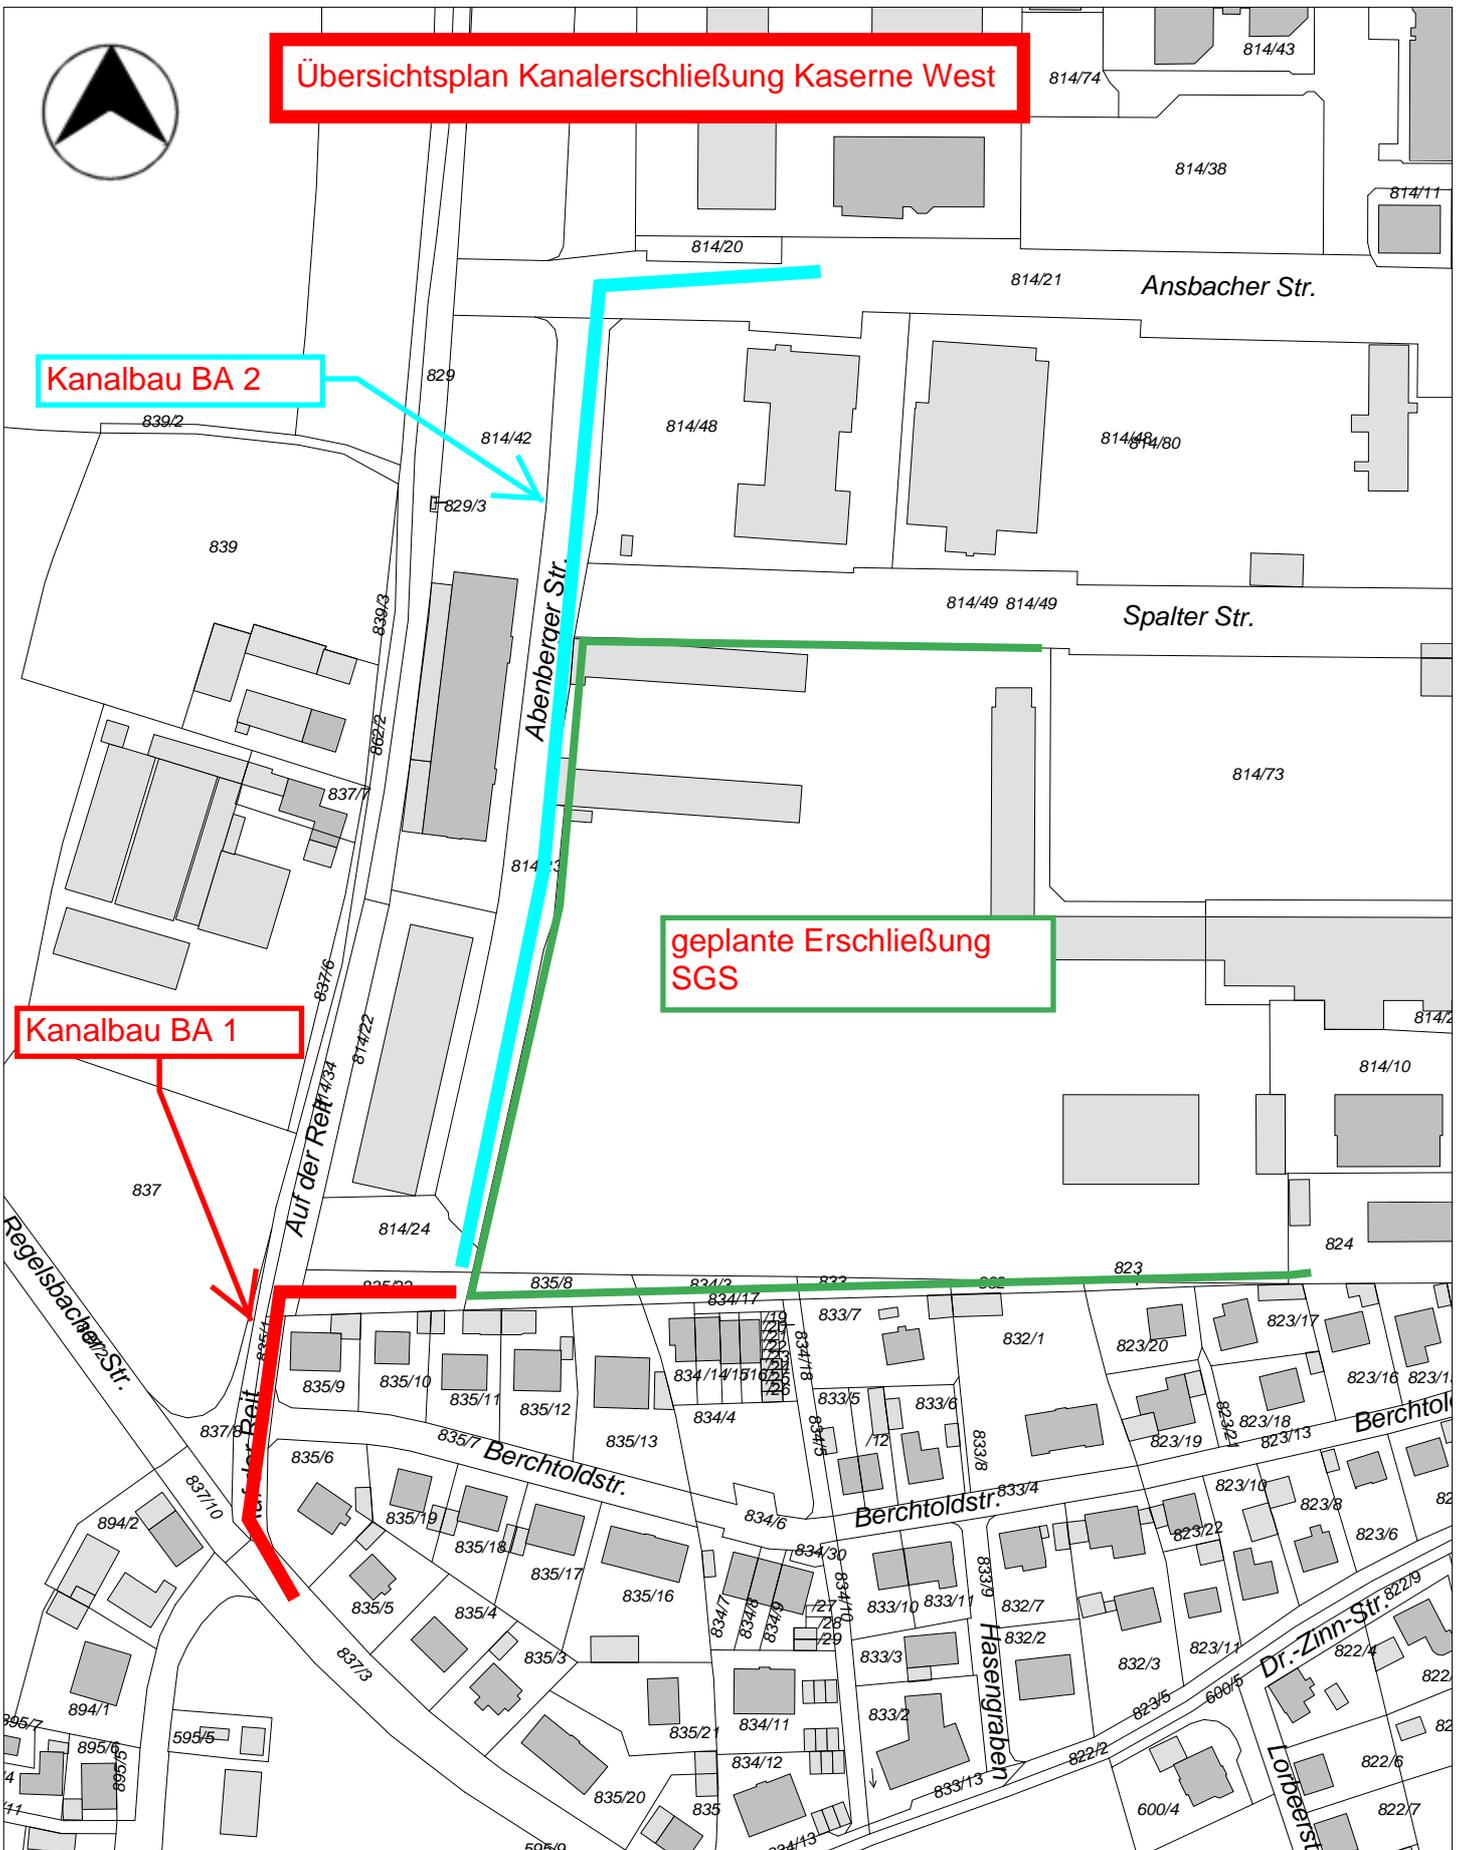

Stadt Schwabach  
Albrecht-Achilles-Str. 6-8  
91126 Schwabach  
Tel.: 09122 / 860-0

Ausdruck vom 17.12.2009, 1:2000

Ausgedruckt durch: WebUser

Vervielfältigungen dürfen nur für den eigenen Bedarf erstellt werden und nicht an Dritte abgegeben werden.

Grundlage der Flurkarte ist der Bestand des staatlichen Vermessungsamtes Schwabach. In der Darstellung der Grenzen können Veränderungen berücksichtigt sein, die noch nicht in das Grundbuch übernommen sind.