


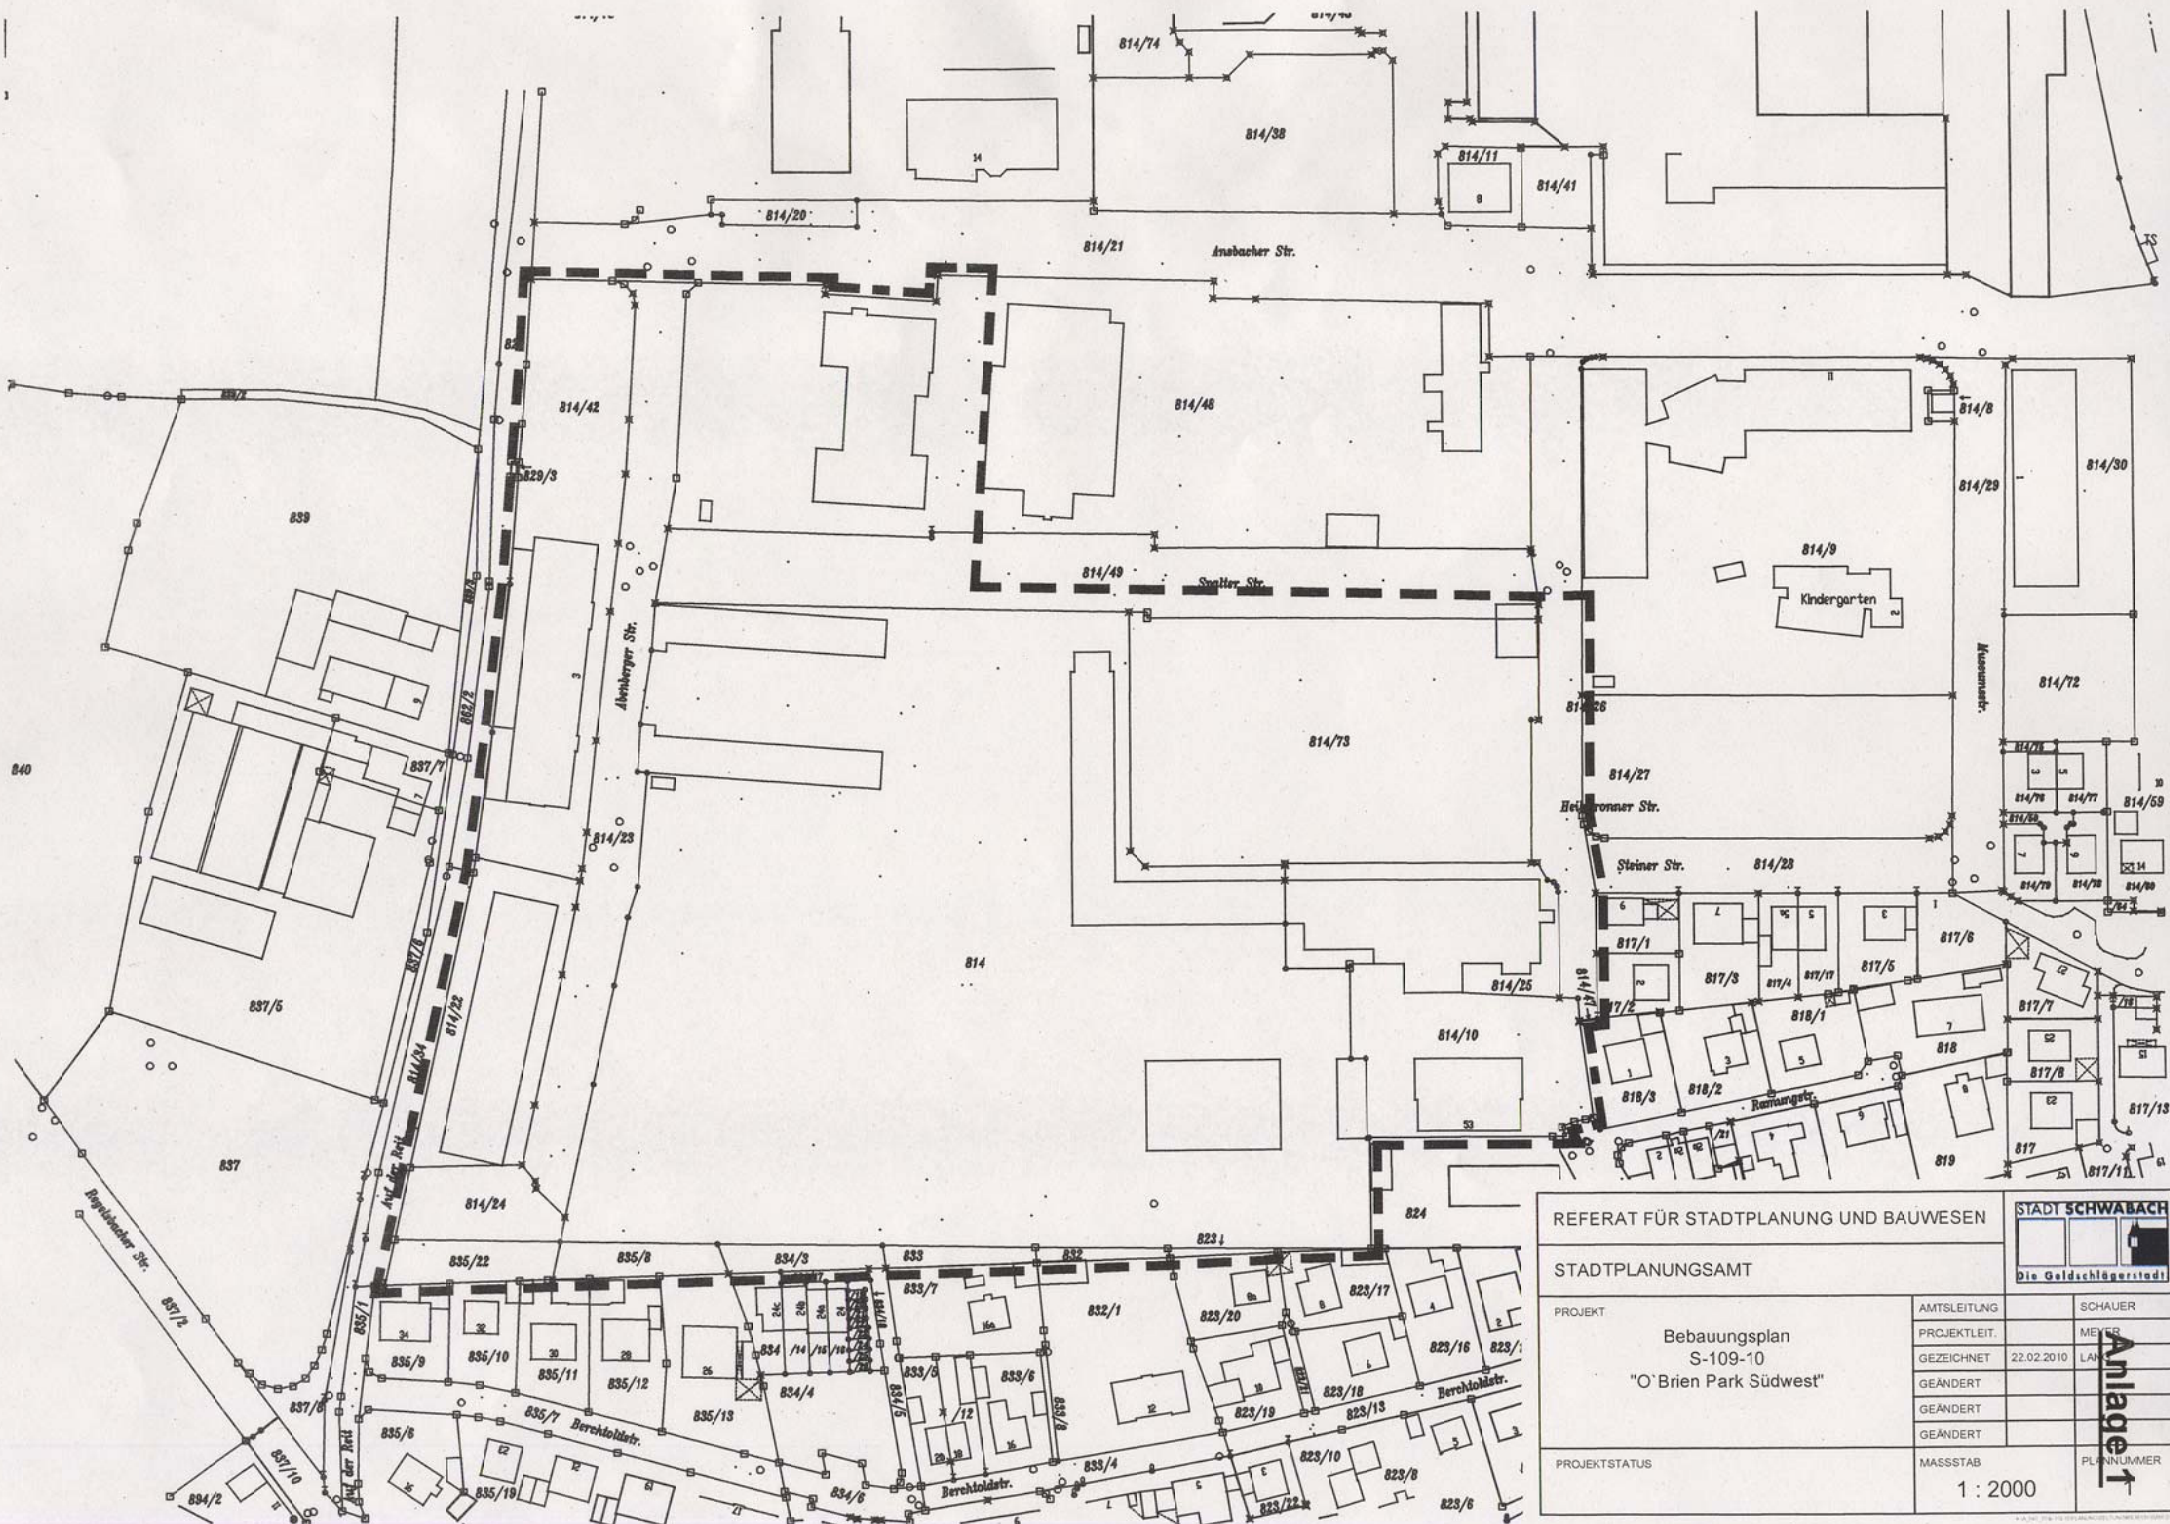

REFERAT FÜR STADTPLANUNG UND BAUWESEN		STADT SCHWABACH Die Goldschlagerstadt	
STADTPLANUNGSAMT			
PROJEKT		AMTSLEITUNG	SCHAUER
Bebauungsplan S-109-10 "O'Brien Park Südwest"		PROJEKTL. EIT.	MEYER
		GEZEICHNET	22.02.2010 LAN
		GEÄNDERT	
		GEÄNDERT	
PROJEKTSTATUS		MASSTAB	PLANNUMMER
		1 : 2000	Anlage 1