
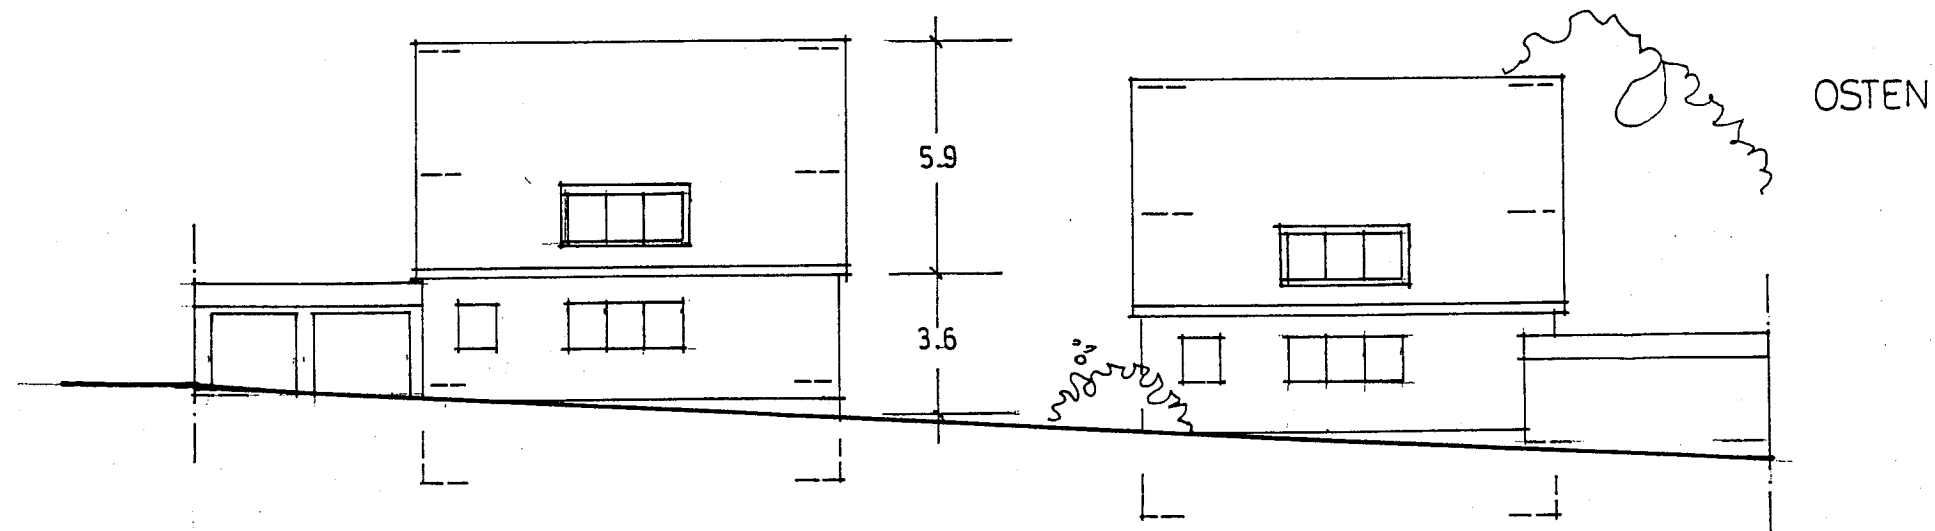


Anlage 4

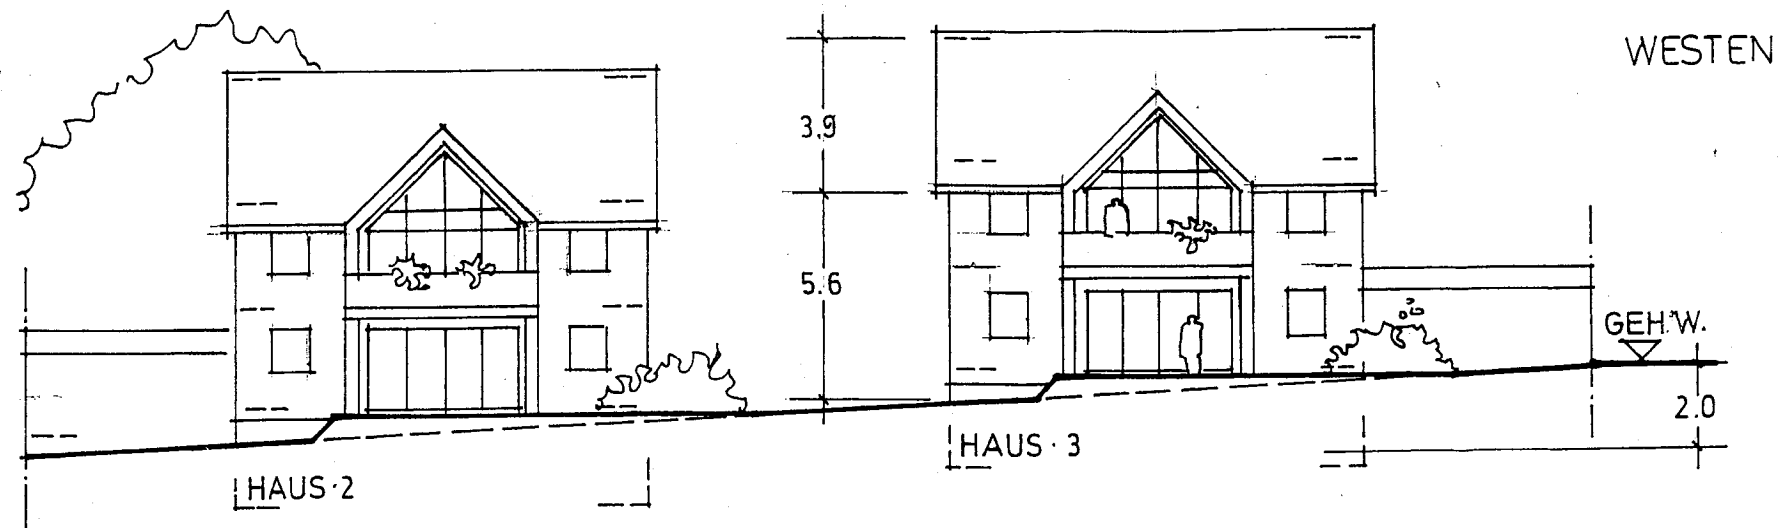


HÖHENENTWICKL
M. 1/200

SCHWABACH
OBERE-PFAFFENSTEIG-
STRASSE 26

BAUHERR /
G. Söldner
H. Söldner

NACHBARN /

NORDEN

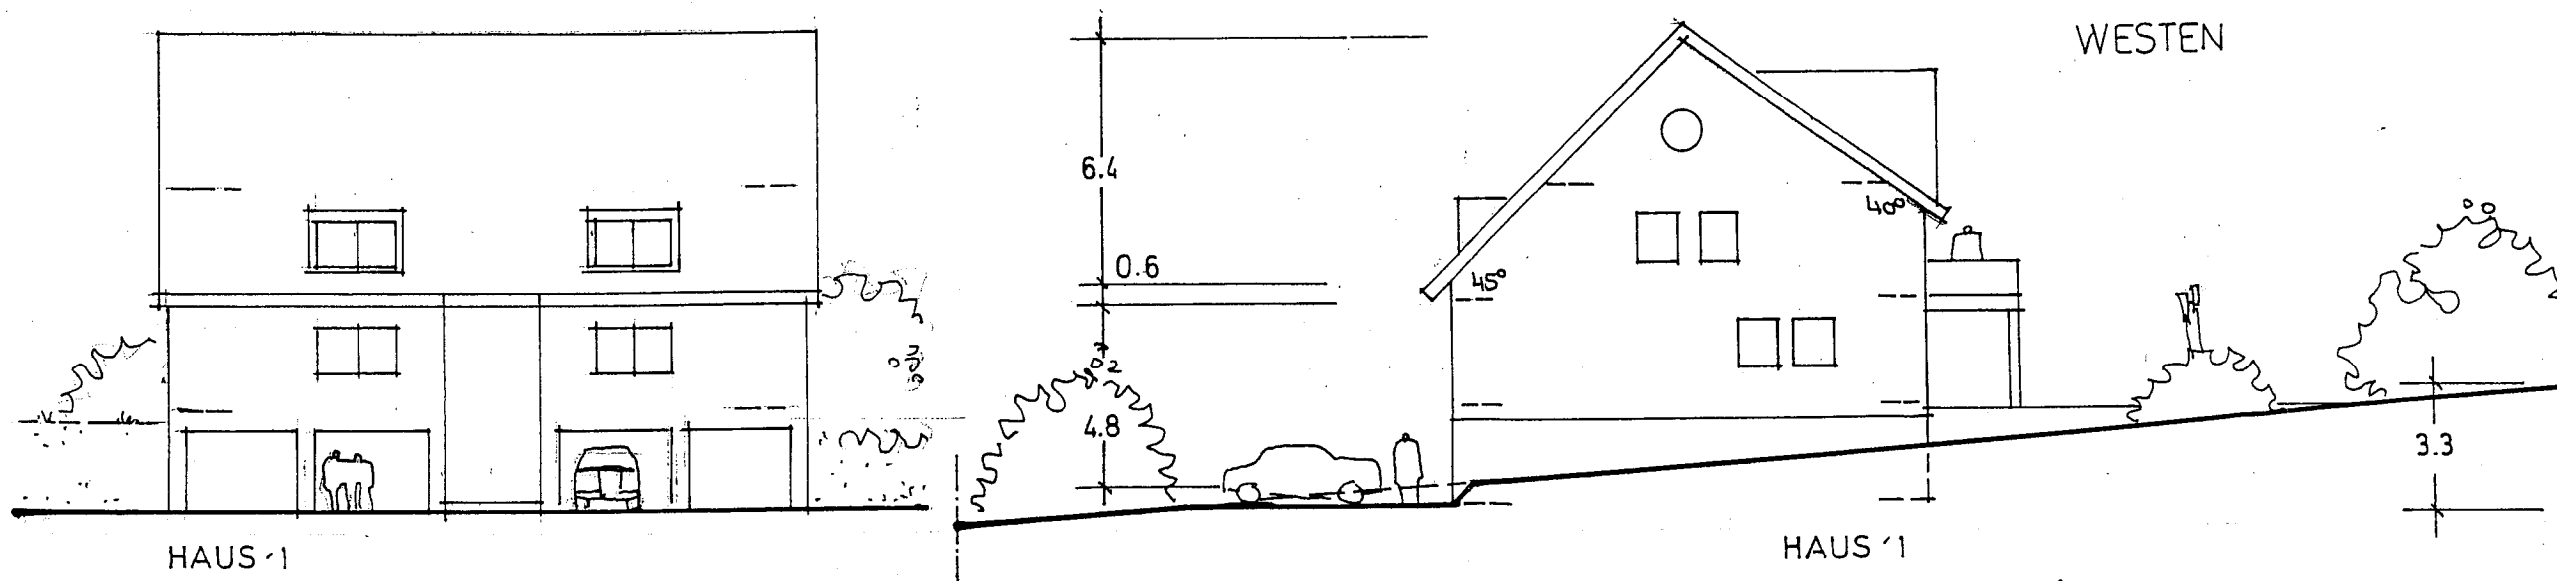

NBG JAN. 10
ARCH. P. ZINK /

Peter Zink
PETER ZINK

Dipl.-Ing. / Architekt
Kötztinger Straße 40
90480 Nürnberg
Tel. 09 11 / 40 19 15, Fax 40 105 20