


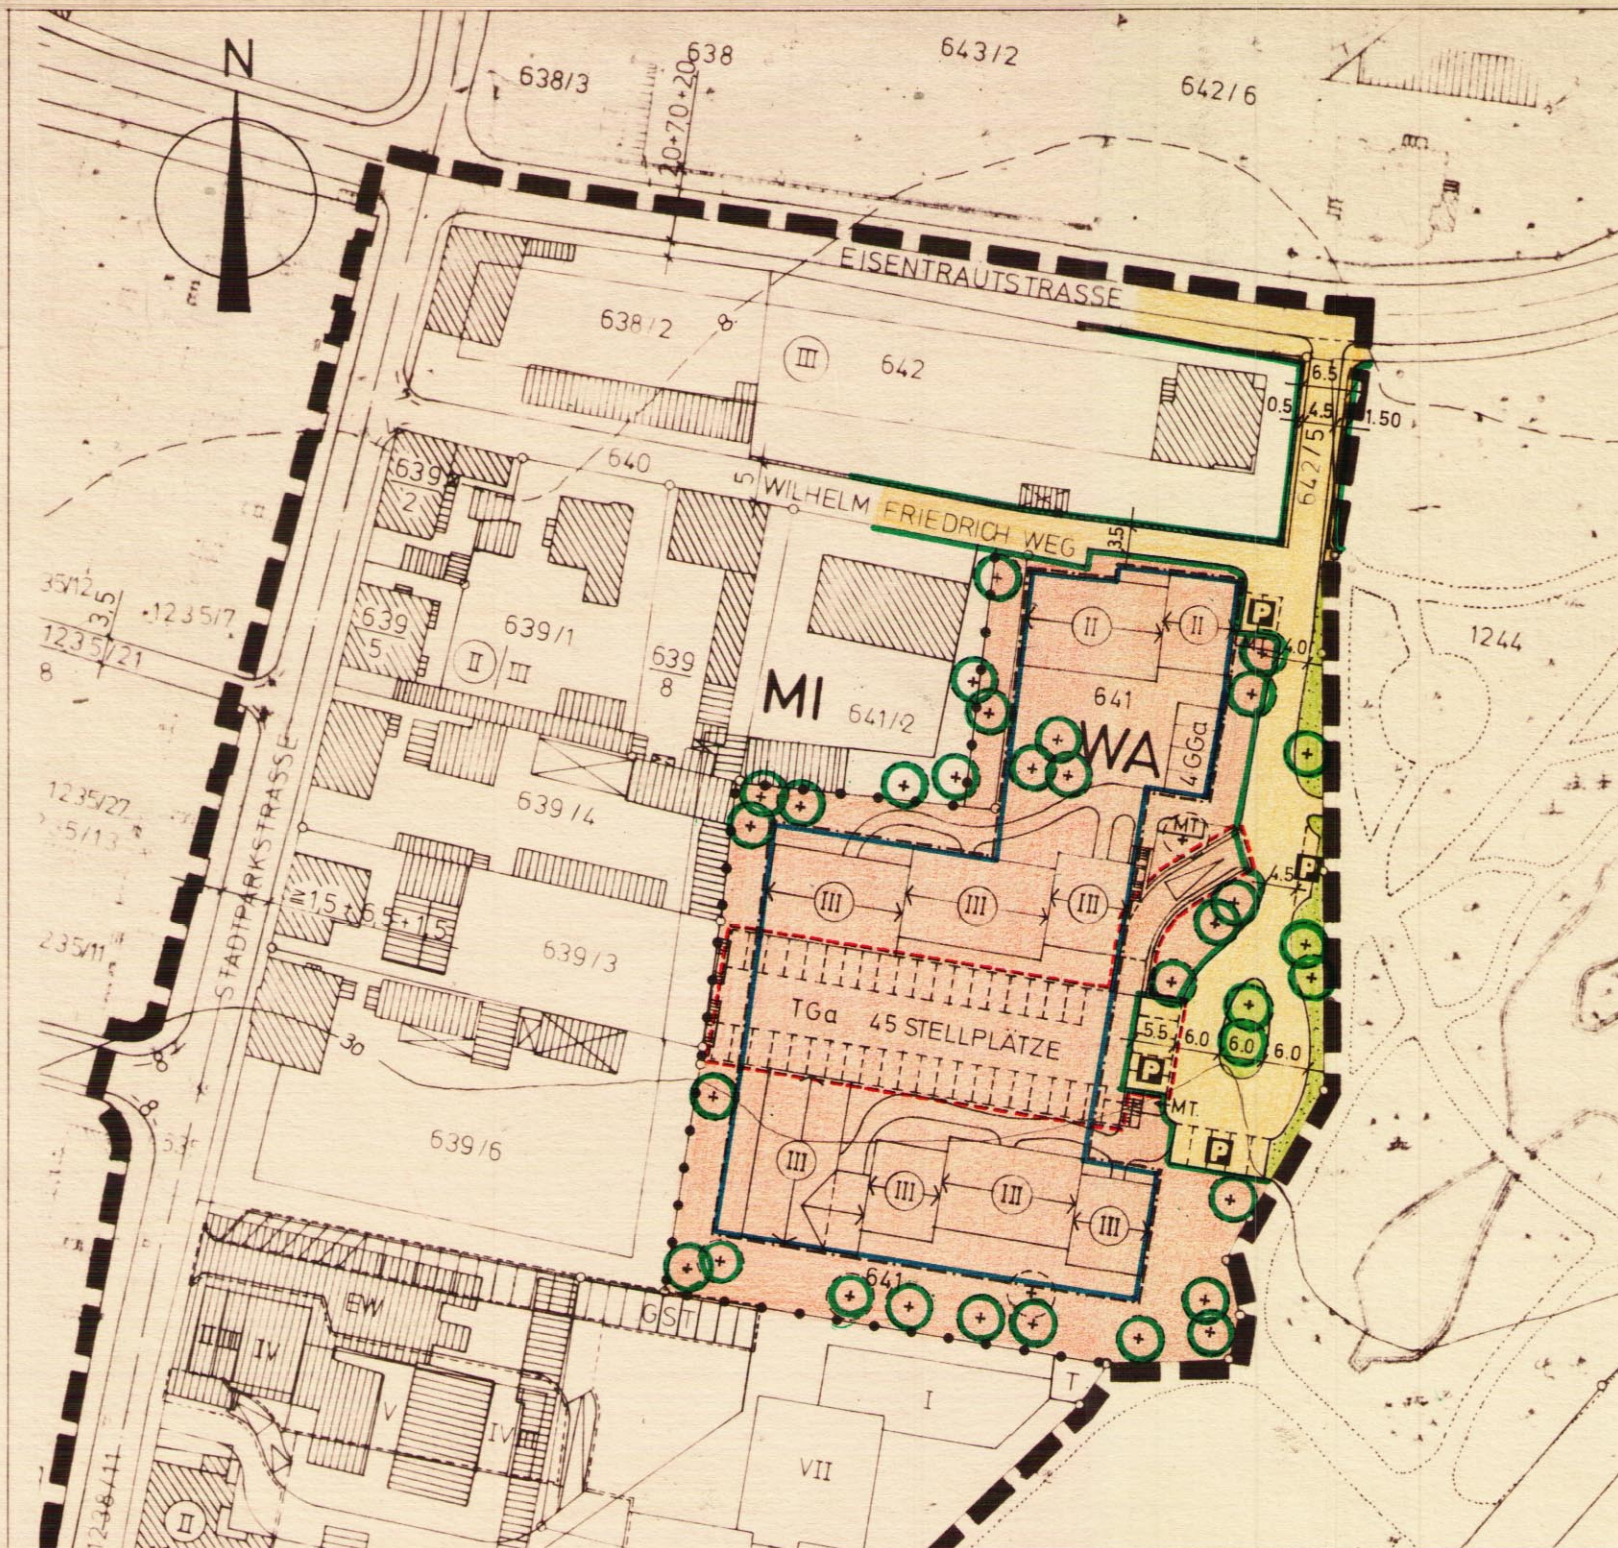

DECKBLATT ZUM BEBAUUNGSPLAN S-47-73 RV

FÜR DAS GEBIET EISENTRAUTSTRASSE, STADTPARKSTRASSE UND DEM UNTEREN STADTPARK.

1. ÄNDERUNG ZUM BEBAUUNGSPLAN S-47-73 FÜR FLURSTÜCK 641 BEIM WILHELM - FRIEDRICH - WEG.

MASSTAB 1 : 1000

ZEICHENERKLÄRUNG FÜR FEST-SETZUNGEN.

- MI** MISCHGEBIET § 6 BAUNVO
- WA** ALLGEMEINES WOHNGEBIET § 4 BAUNVO
- II** ZAHL DER VOLLGESCHOSSE ZWINGEND
- BAUGRENZE**
- ZWINGENDE FIRSTRICHTUNG DER HAUPTGEBAUDE**
- ABGRENZUNG UNTERSCHIEDL. NUTZUNG**
- STRASSENVERKEHRSFLÄCHE**
- +** BÄUME ZU PFLANZEN § 9 ABS. 1 NR 25 BBauG a UND b
- P** PARKPLÄTZE ÖFFENTLICH
- 3.5** MASSE IN METERN
- STRASSENABGRENZUNGSLINIE, ABGRENZUNG SONST VERKEHRSFLÄCHEN**
- FLÄCHEN FÜR STELLPLÄTZE ODER GARAGEN EINSCHL. DEREN ZUFAHRTEN**
- TGa** TIEFGARAGEN
- GGa** GEMEINSCHAFTSGARAGEN
- ÖFFENTLICHE VERKEHRSFLÄCHE: HIER STRASSENBEGLEITGRÜN**

ZEICHENERKLÄRUNG FÜR HINWEISE

- GRUNDSTÜCKSGRENZE VORH.**
- GRUNDSTÜCKSGRENZE VORGESCHL.**
- 123/4** FLURSTÜCKSNUMMER
- 350** HÖHENLINIE
- 20** RADIUS IN METERN
- 5.5** MASSE IN METERN
- HAUPTGEBAUDE VORHANDEN**
- GARAGEN, NEBENGEBAUDE VORHANDEN**
- MT** PLATZ FÜR MÜLLTONNEN
- RAMPE**

VERFAHRENSVERMERKE

- (1) DIE ÄNDERUNG IST GEM § 2 ABS 1 BBAUG AUF GRUND DES BESCHLUSSES DES STADTRATES VOM 19.12.1980 AUSGEARBEITET UND DURCH BE-
SCHLUSS DES STADTRATES AM 24.7.1981 ALS ENTWURF BESCHLOSSEN.

SCHWABACH, DEN 13.5.1982
STADT SCHWABACH

(SIEGEL)

GEZ. REIMANN
A41 R4 OBERBÜRGERMEISTER
- (2) DER ÄNDERUNGSENTWURF HAT GEM. § 2a ABS 6 BBAUG IN DER ZEIT VOM 21.12.1981 BIS 29.1.1982 ÖFFENTLICH AUSGELEGEN.

SCHWABACH, DEN 13.5.1982
STADT SCHWABACH

(SIEGEL)

GEZ. REIMANN
A41 R4 OBERBÜRGERMEISTER
- (3) DIE ÄNDERUNG MIT ALLEN IHREN TEILEN IST GEMASS § 10 BBAUG MIT BESCHLUSS DES STADTRATES VOM 26.3.1982 ALS SATZUNG BESCHLOSSEN UND DAMIT ZUM BEBAUUNGSPLAN ERHOHEN WORDEN.

SCHWABACH, DEN 13.5.1982
STADT SCHWABACH

(SIEGEL)

GEZ. REIMANN
A41 R4 OBERBÜRGERMEISTER
- (4) DIE ÄNDERUNG DES BEBAUUNGSPLANES IST GEM § 11 BBAUG VON DER REGIERUNG VON MITTELFRANKEN AM 12.8.1982 UNTER NR 220-603.5-10/74 GENEHMIGT WORDEN.

ANSBACH, DEN 12.8.1982
I.V.

(SIEGEL)

GEZ. ORTMEIER
Oberreg. Rat
- (5) DIE ÄNDERUNG DES BEBAUUNGSPLANES IST MIT DER BEKANNTMACHUNG NACH § 12 BBAUG IM AMTBLATT DER STADT SCHWABACH NR 37 VOM 25.8.1982 RECHTSVERBINDLICH GEWORDEN.

SCHWABACH, DEN 25.8.1982
STADT SCHWABACH

(SIEGEL)

GEZ. KESTLER
A41 R4 OBERBÜRGERMEISTER

BEARBEITUNGSVERMERKE

FÜR DEN PLANUNGSENTWURF UND SEINE TECHNISCHE RICHTIGKEIT:

BEARBEITUNG		
AMTSL.	SACHBEARB.	ÄNDERUNGEN
DAT.	S.	AMTSL.

SCHWABACH DEN 3.7.1981
STADT SCHWABACH
STADTBAUAMT

Meier
(MEIER)
STADTBAURAT