


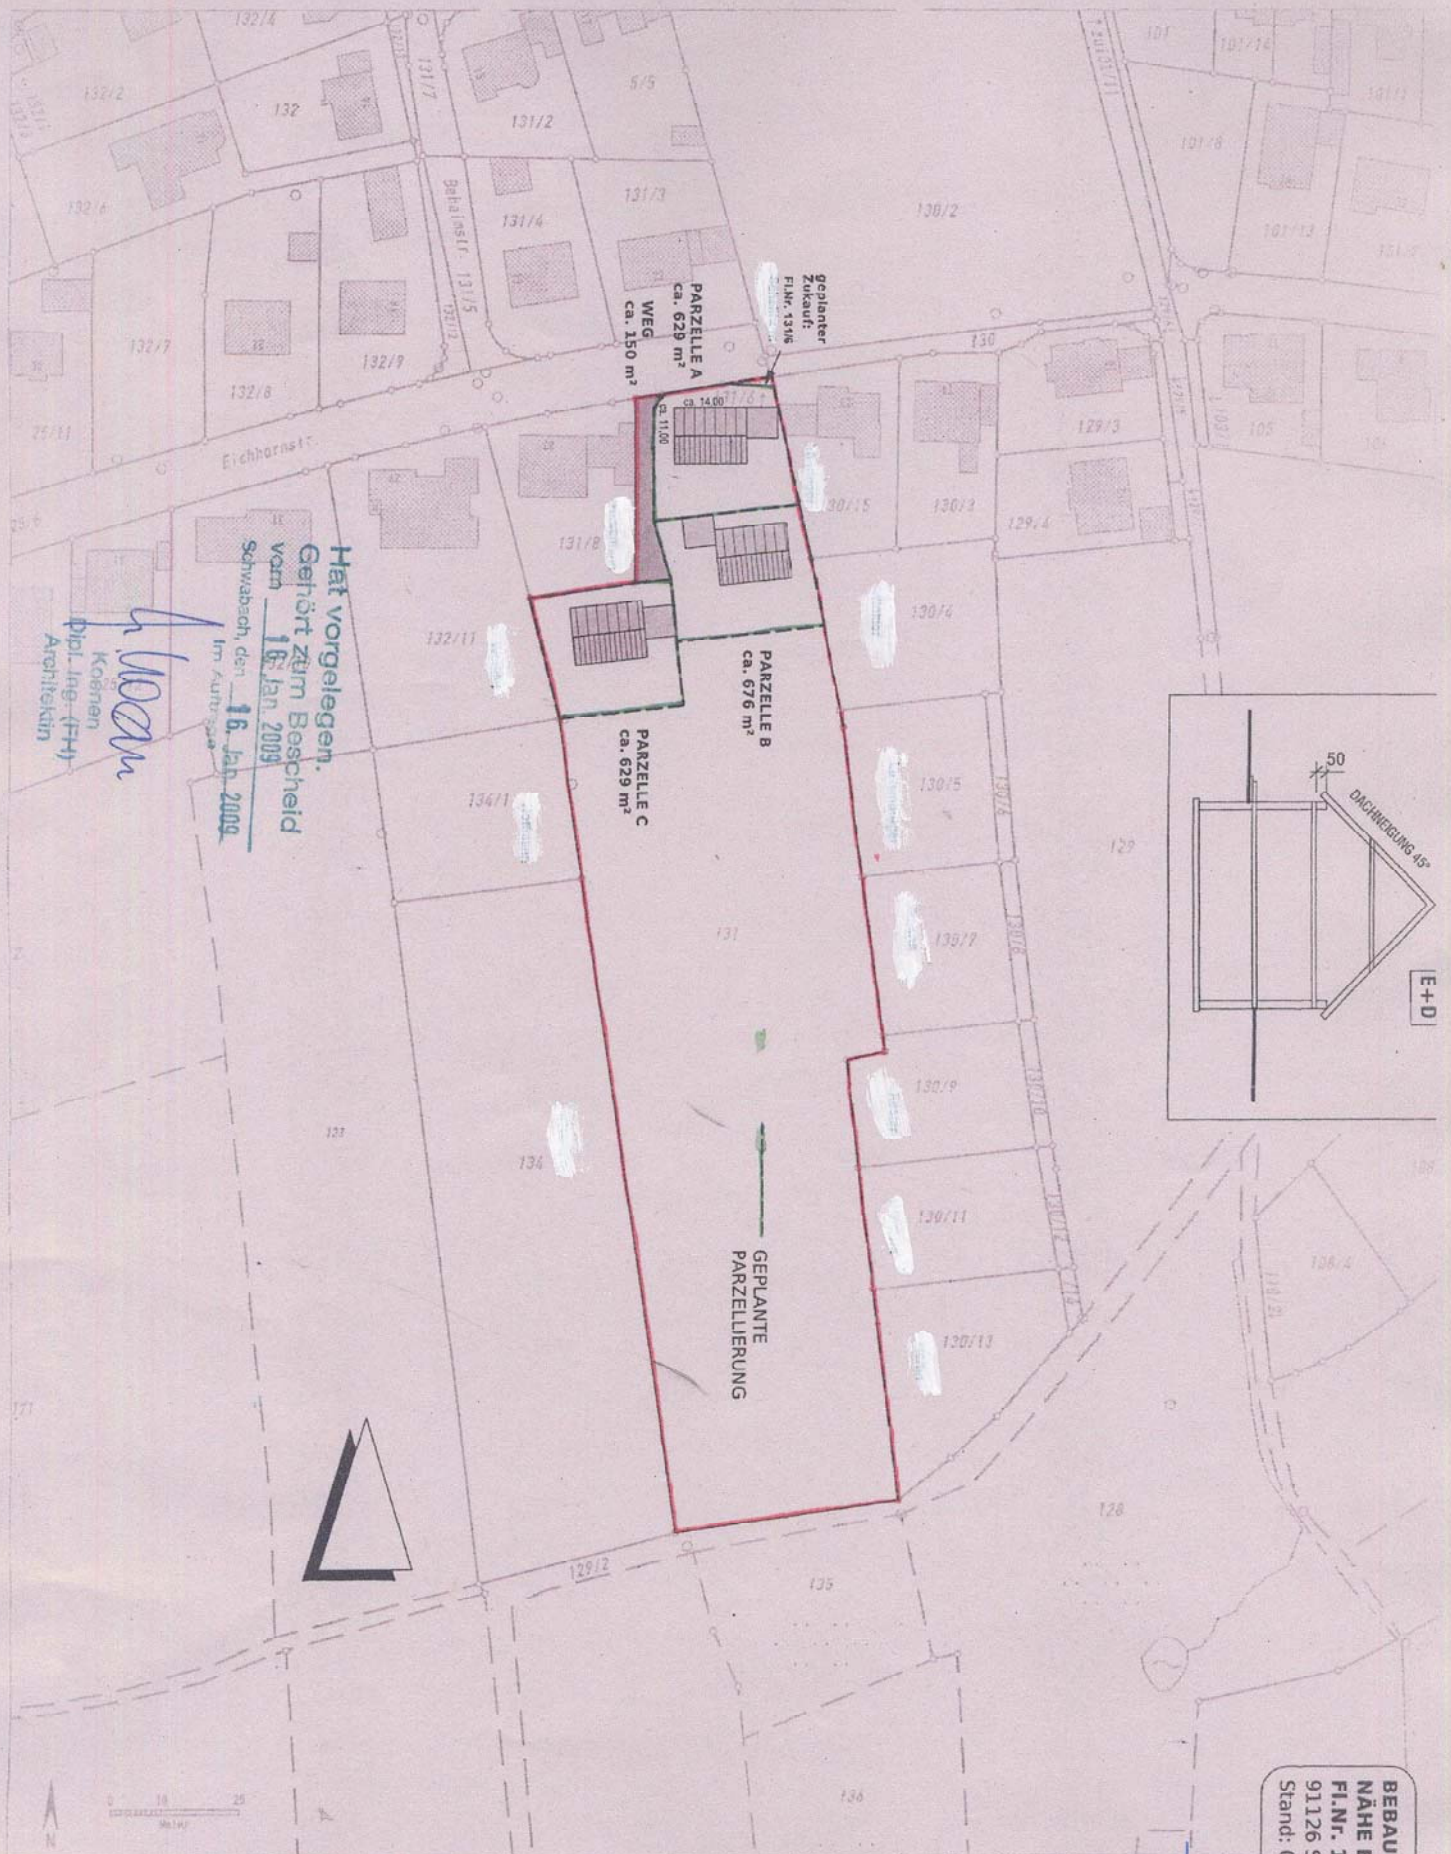

Auszug aus dem Katasterkartenwerk im Maßstab 1:1000

Gemarkung: Unterreichenbach

Vermessungsamt Schwabach, 28.03.2008

Die Erstellung von Auszügen aus dem Katasterkartenwerk ist der das Kataster führenden Behörde vorbehalten. Vervielfältigungen (kopiert bzw. digitalisiert und EDV-gespeichert) sind nur für den eigenen Bedarf gestattet. Die Weitergabe an Dritte ist nicht erlaubt. Zur Maßstabgenauigkeit ist bedingt geeignet; insbesondere bei lang gestreckten dargestellten Grenzen kann es zu größeren Ungenauigkeiten kommen. In der Darstellung der Grenzen können Veränderungen berücksichtigt sein, die noch nicht in das Grundbuch übernommen sind. Der Gebietsnachweis kann vom örtlichen Bestand abweichen.



BEBAUUNGSKONZEPT
NAHE EICHHORNSTRASSE
Fl.Nr. 131
91126 SCHWABACH
 Stand: 08.05.2008

Handwritten: Anlage 2

Handwritten signature: Blatter