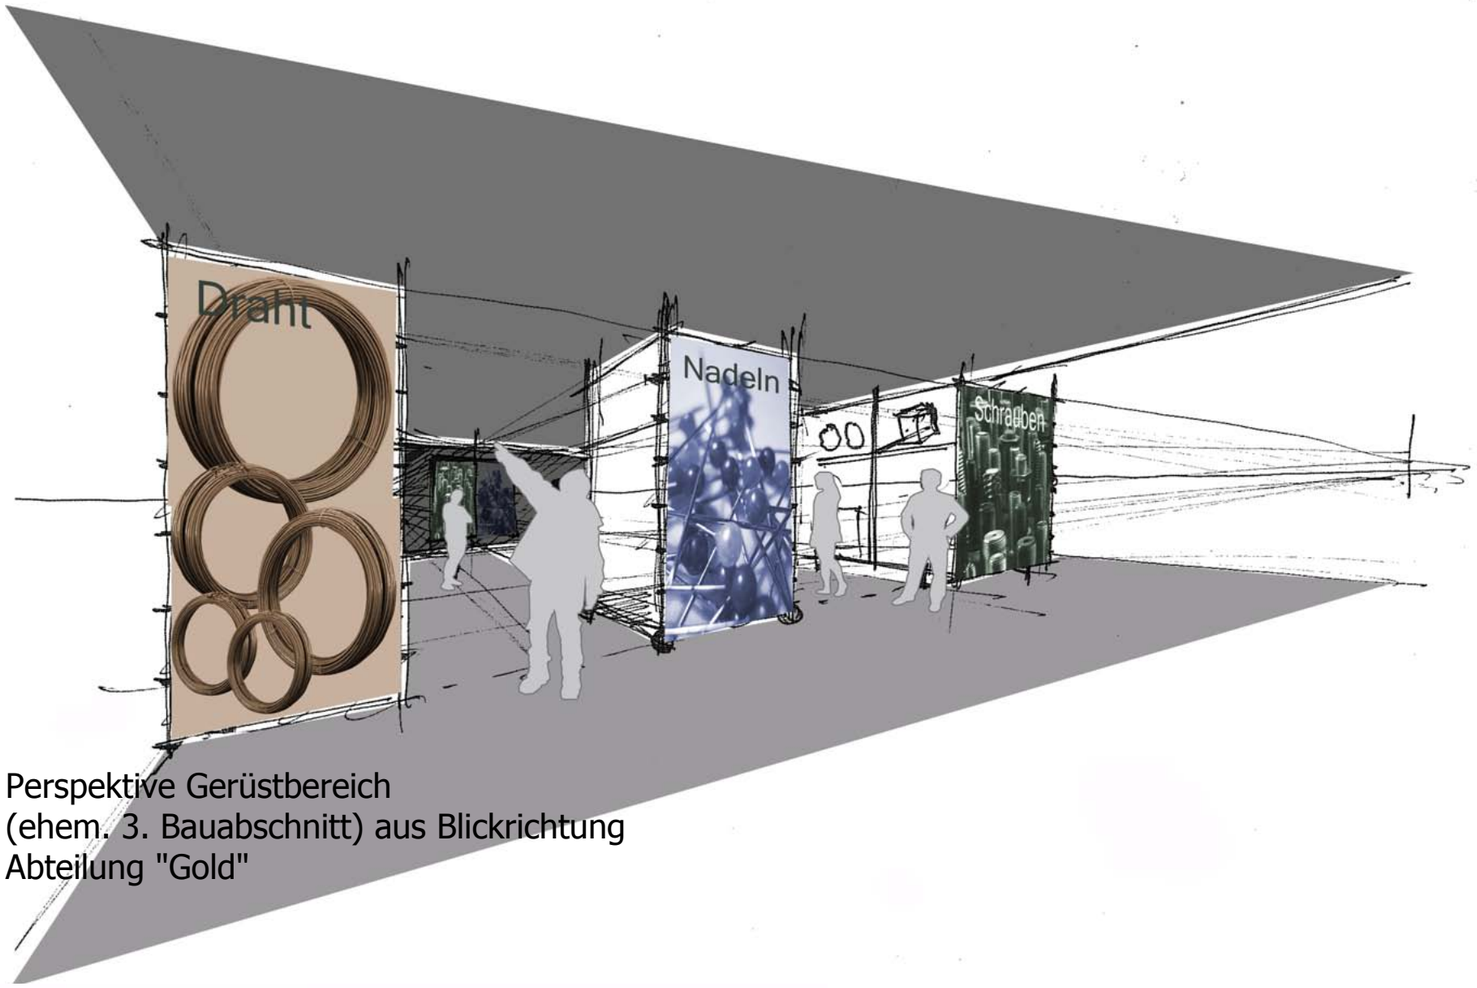

Perspektive Gerüstbereich
(ehem. 3. Bauabschnitt) aus Blickrichtung
Abteilung "Gold"

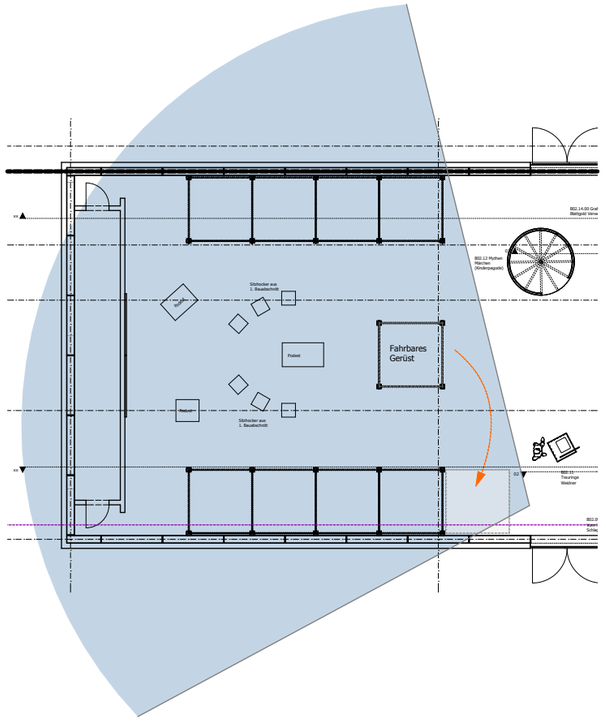

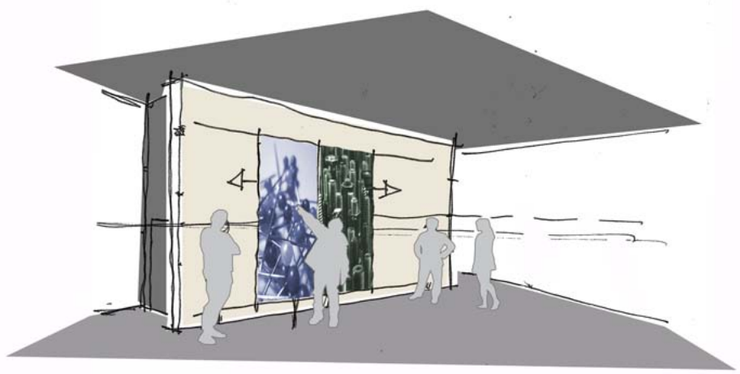

Perspektive der Rückwand bei
geschlossenen Grafikschiebewänden

Perspektive der Rückwand bei
geöffneten Grafikschiebewänden und Projektion

Alle Maße sind vor Ort zu prüfen! Bei Unstimmigkeiten ist Impuls unverzüglich in Kenntnis zu setzen.

Diese Entwurfsvorlagen, Ausarbeitungen und Zeichnungen fallen unter Abs.2 des Gesetzes zum Schutze der Urheberrechte. Sie sind dem Empfänger nur zum eigenen Gebrauch für die vorliegende Aufgabe anvertraut.
Weitergabe, Vervielfältigungen (auch auszugsweise) nur mit ausdrücklicher und schriftlicher Genehmigung des Verfassers. Alle Rechte, vor allem Urheberrechte, bleiben beim Verfasser.

Erlebnis Handwerk und Industrie, Stadtmuseum Schwabach
2./3. Bauabschnitt

Bereich:

Plan-Nr. 03_2
Plan-Bezeichnung: Gerüst Perspektiven

Ausführungsplanung

Maßstab: M: 1:1,23, 1:2,08, 1:200 Stand: 14.06.2010

Bearbeitet: Marie-Kristin Hoke
Datei: 100527_MKH_Ausfuehrungsplanung_SC_2_3BA.pln

impuls
Ausstellungen. Medien. Interieur.

Gerberei 19
91054 Erlangen - Germany

Fon +49 (0) 91 31 - 8 12 95 - 0
Fax +49 (0) 91 31 - 8 12 95 - 30

info@impuls-design.de
www.impuls-design.de