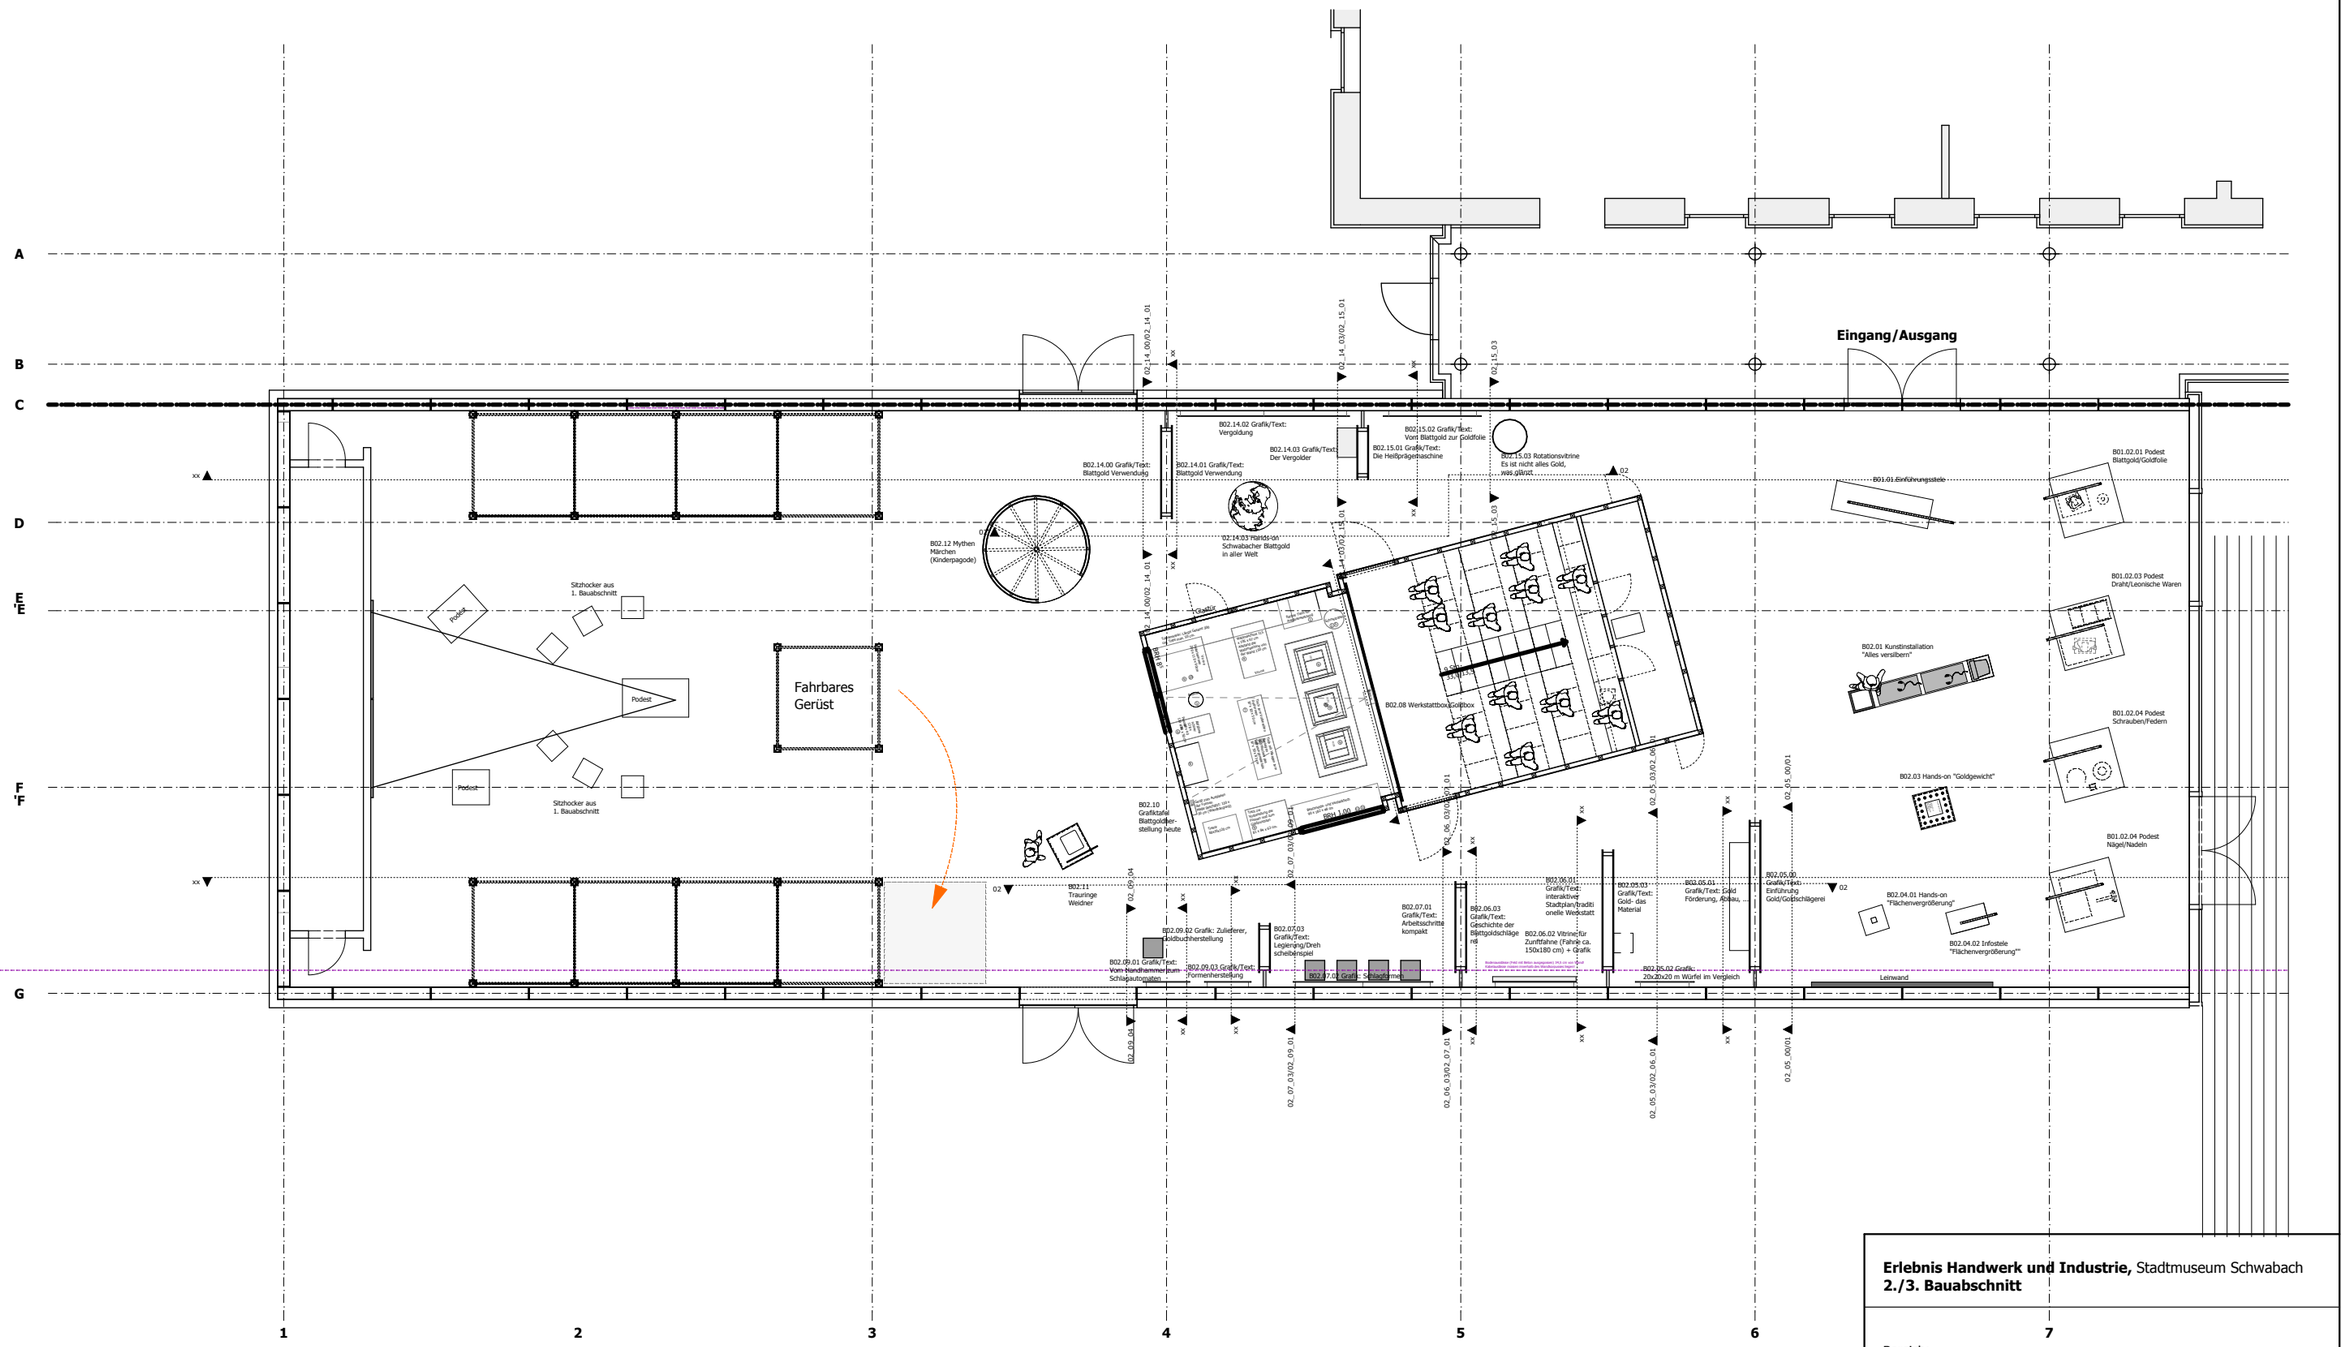


**Alle Maße sind vor Ort zu prüfen! Bei Unstimmigkeiten ist Impuls unverzüglich in Kenntnis zu setzen.**

Diese Entwurfsvorlagen, Ausarbeitungen und Zeichnungen fallen unter Abs.2 des Gesetzes zum Schutze der Urheberrechte. Sie sind dem Empfänger nur zum eigenen Gebrauch für die vorliegende Aufgabe anvertraut.
Weitergabe, Vervielfältigungen (auch auszugsweise) nur mit ausdrücklicher und schriftlicher Genehmigung des Verfassers. Alle Rechte, vor allem Urheberrechte, bleiben beim Verfasser.

**Erlebnis Handwerk und Industrie,** Stadtmuseum Schwabach
**2./3. Bauabschnitt**

Bereich:

Plan-Nr. 03_00
Plan-Bezeichnung: GR Gesamt

**Ausführungsplanung**

Maßstab: M: 1:125 Stand: 14.06.2010

Bearbeitet: Marie-Kristin Hoke
Datei: 100527_MKH_Ausfuehrungsplanung_SC_2_3BA.pln

impuls
Ausstellungen. Medien. Interieur.

Gerberei 19
91054 Erlangen - Germany

Fon +49 (0) 91 31 - 8 12 95 - 0
Fax +49 (0) 91 31 - 8 12 95 - 30

info@impuls-design.de
www.impuls-design.de