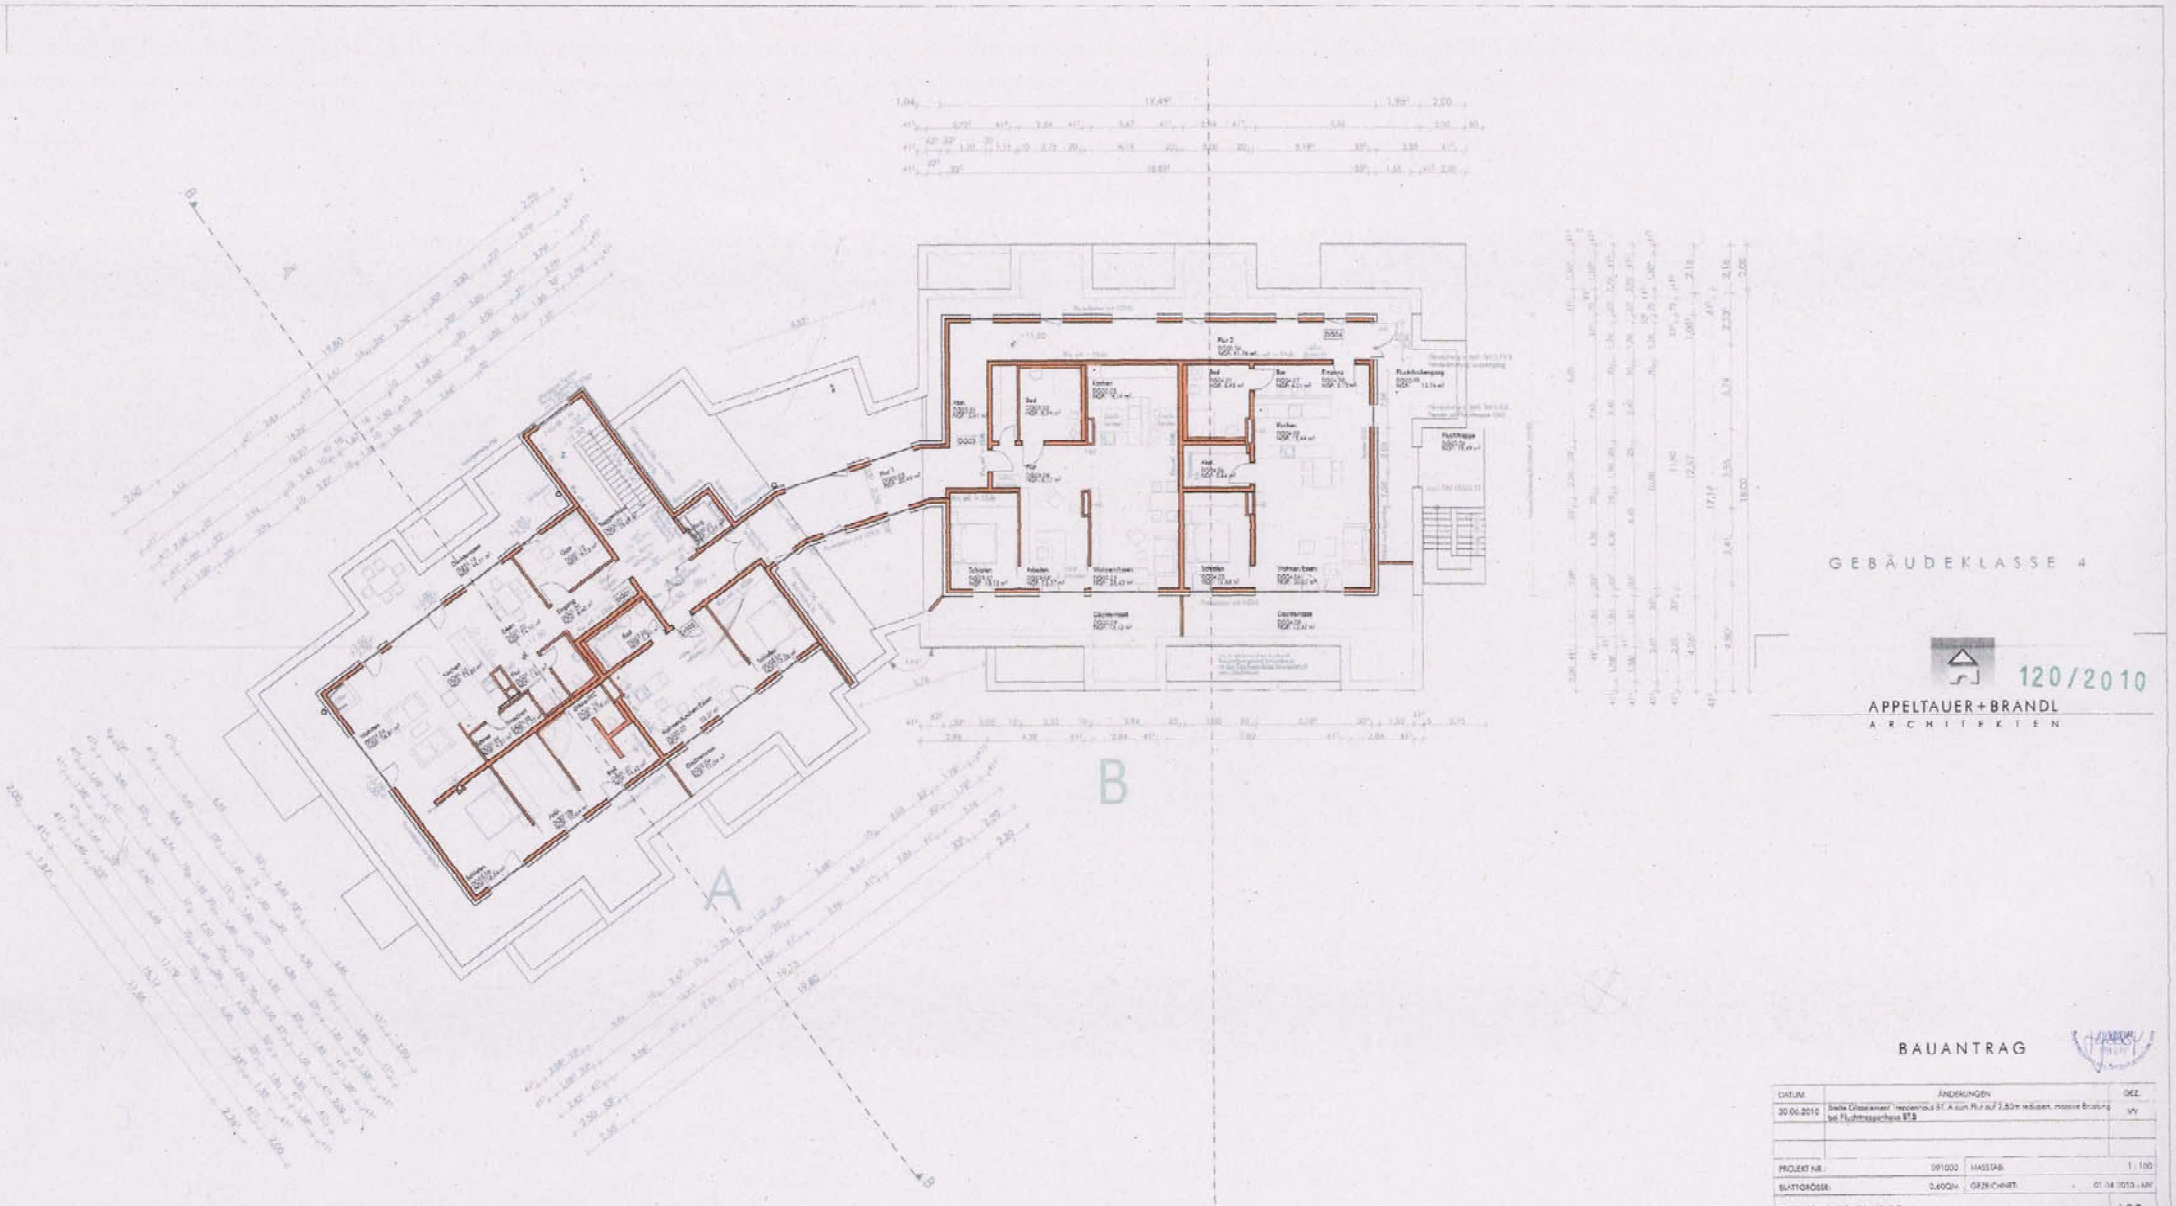
A
B
GEBÄUDEKLASSE 4
120/2010
APPELTAUER+BRANDL
ARCHITEKTEN
BAUANTRAG
DATUM
ÄNDERUNGEN
GEZ.
30.06.2010
Stelle Glasscheiben reduziert A: zum Flur auf 2,60m reduziert, massive Brüstung bei Fluchtrampe WT 3
VV
PROJEKT NR.:
091002
MASSTAB:
1:100
BLATTGRÖSSE:
0,60QM
GEZEICHNET:
01.04.2010 AAV
DACHGESCHOSS
109a
POSTFACH 1107 · 91101 SCHWABACH · HÖLLGASSE 3 · TEL 09122 / 6320-0 · FAX 09122 / 632099
info@appeltauer-brandl.de · www.appeltauer-brandl.de
DACHGESCHOSS