




Ansicht von Norden

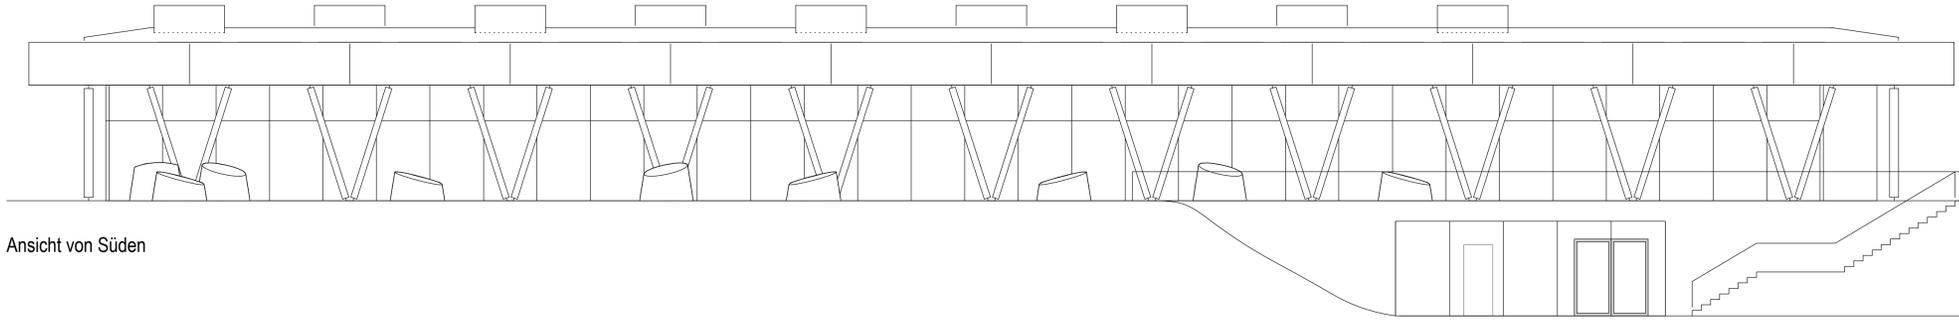


Ansicht von Süden

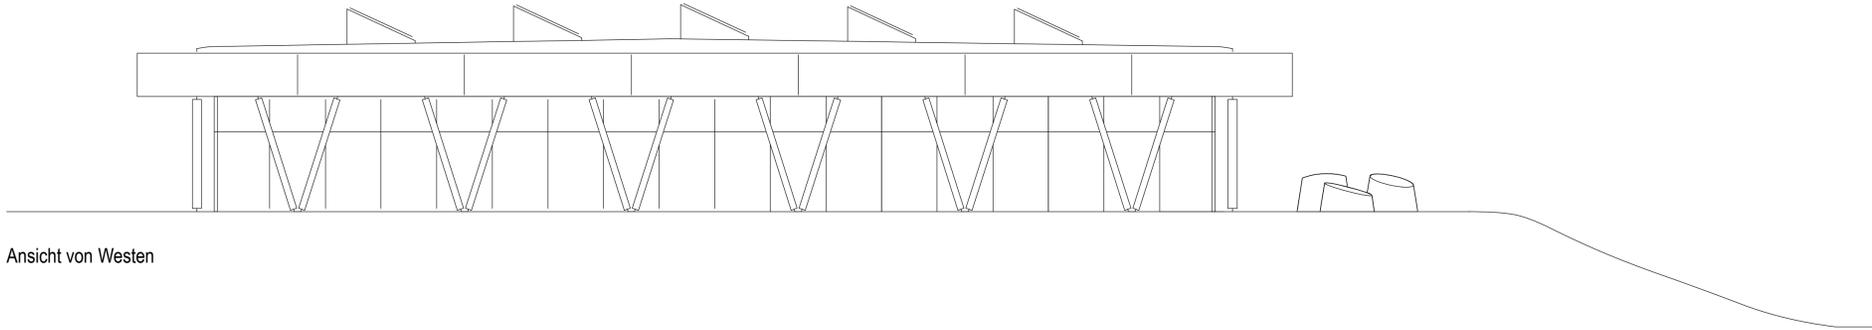

Ansicht von Westen

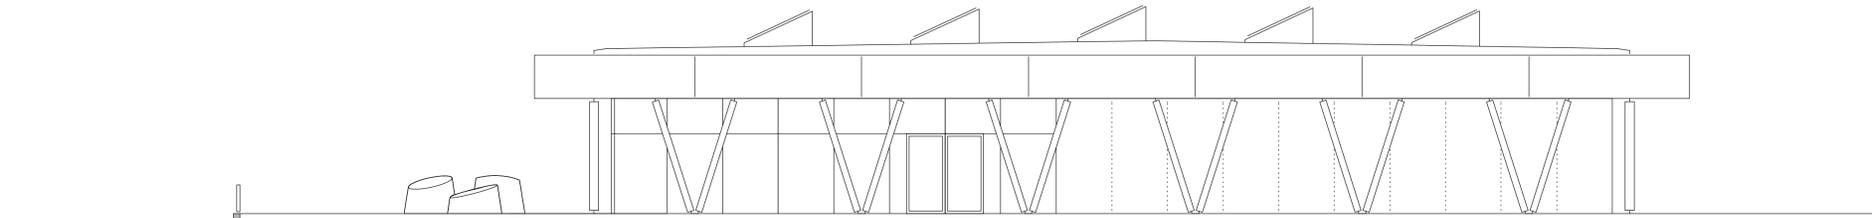

Ansicht von Osten

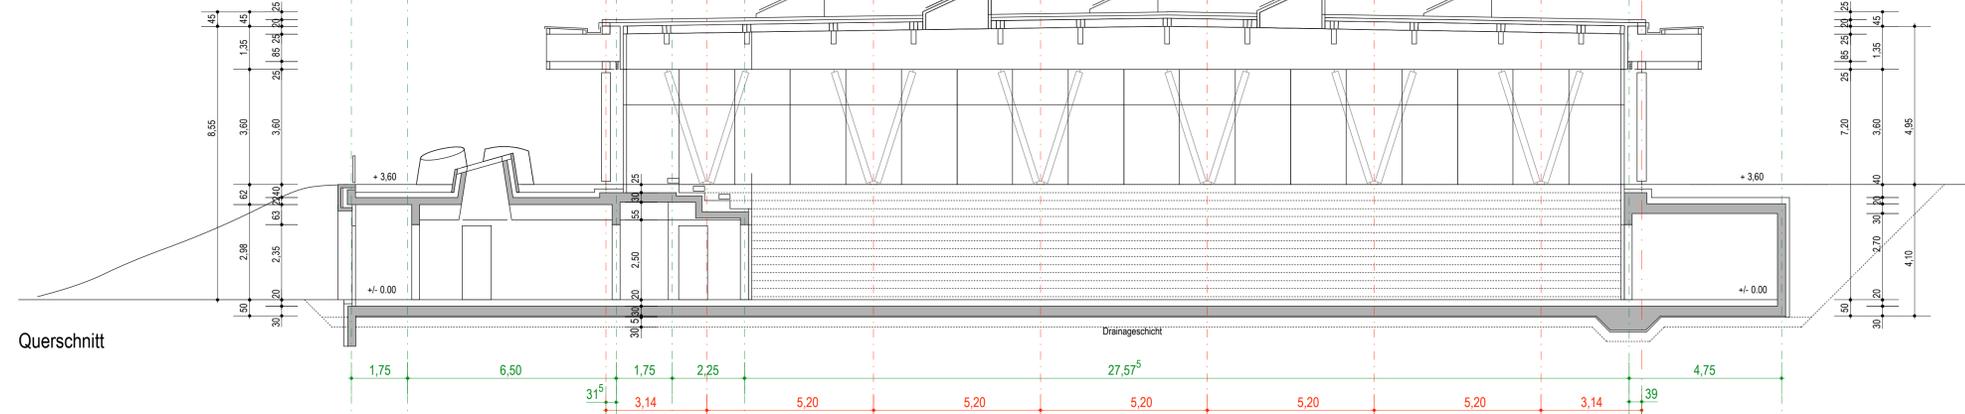


Querschnitt

PLANVERTEILER	DATUM	INDEX	ART	ANZ.
Ing. Büro Stahl, Ing. Büro Messinger und Schwarz	09.06.10	0	dwg/pdf	je 1
Ing. Büro Dr. Kreuz und P.	11.06.10	1	dwg/pdf	je 1
Ing. Büro Messinger und Schwarz	17.06.10	2	pdf	1
Ing. Büro Stahl	06.07.10	2	dwg	1
Ing. Büro Dr. Kreuz und P., Ing. Büro Stahl, Ing. Büro Messinger und Schwarz	21.07.10	3	dwg/pdf	je 1
guba + sgard	21.07.10	3	vwx/pdf	je 1
Bauherr Fr. Erger-Kreitmaier	05.08.10	4	Paper/pdf	je 1
Ing. Büro Dr. Kreuz und P., Ing. Büro Stahl, Ing. Büro Messinger und Schwarz	05.08.10	4	dwg/pdf	je 1
guba + sgard	05.08.10	4	vwx/pdf	je 1
Bauherr Fr. Erger-Kreitmaier	20.08.10	4	pdf	1

ÄNDERUNGEN	DATUM	INDEX	GEZ.
Übertrag aus Wettbewerbsentwurf	09.06.10	0	MJ
Anpassung Höhen	11.06.10	1	MJ
Vermessung	17.06.10	2	MJ
Dachkonstruktion, Anpassung Schnitt	19.07.10	3	MJ
Achsen, Anpassung Schnitt	02.08.10	4	MJ

PLANTITEL	PLANNUMMER
Ansichten / Schnitt	E . 200 - 4

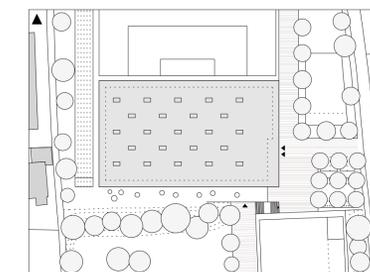

PLANNUMMER	INDEX
E . 200	- 4

SSC

PROJEKT
Neubau 3-fach Turnhalle an der Johannes-Kern-Schule Schwabach mit umgebenden Freianlagen

BAUHERR
 Stadt Schwabach
 vertreten durch:
 Oberbürgermeister
 Matthias Thürauf

PROJEKTDURCHFÜHRUNG
 Referat für Stadtplanung und Bauwesen
 Hochbaumt
 Albrecht-Achilles-Straße 6-8, 91126 Schwabach

PLANUNG
 Heydorn Eaton Architekten BDA
 Schliesische Str. 29-30 i3, 10997 Berlin
 Tel: 030/612879-77 Fax: 030/612879-78
 Mail: architekten@heydorneaton.de

MASSSTAB: 1:100
 DATUM: 02.08.2010
 GEZEICHNET: -
 FORMAT: -