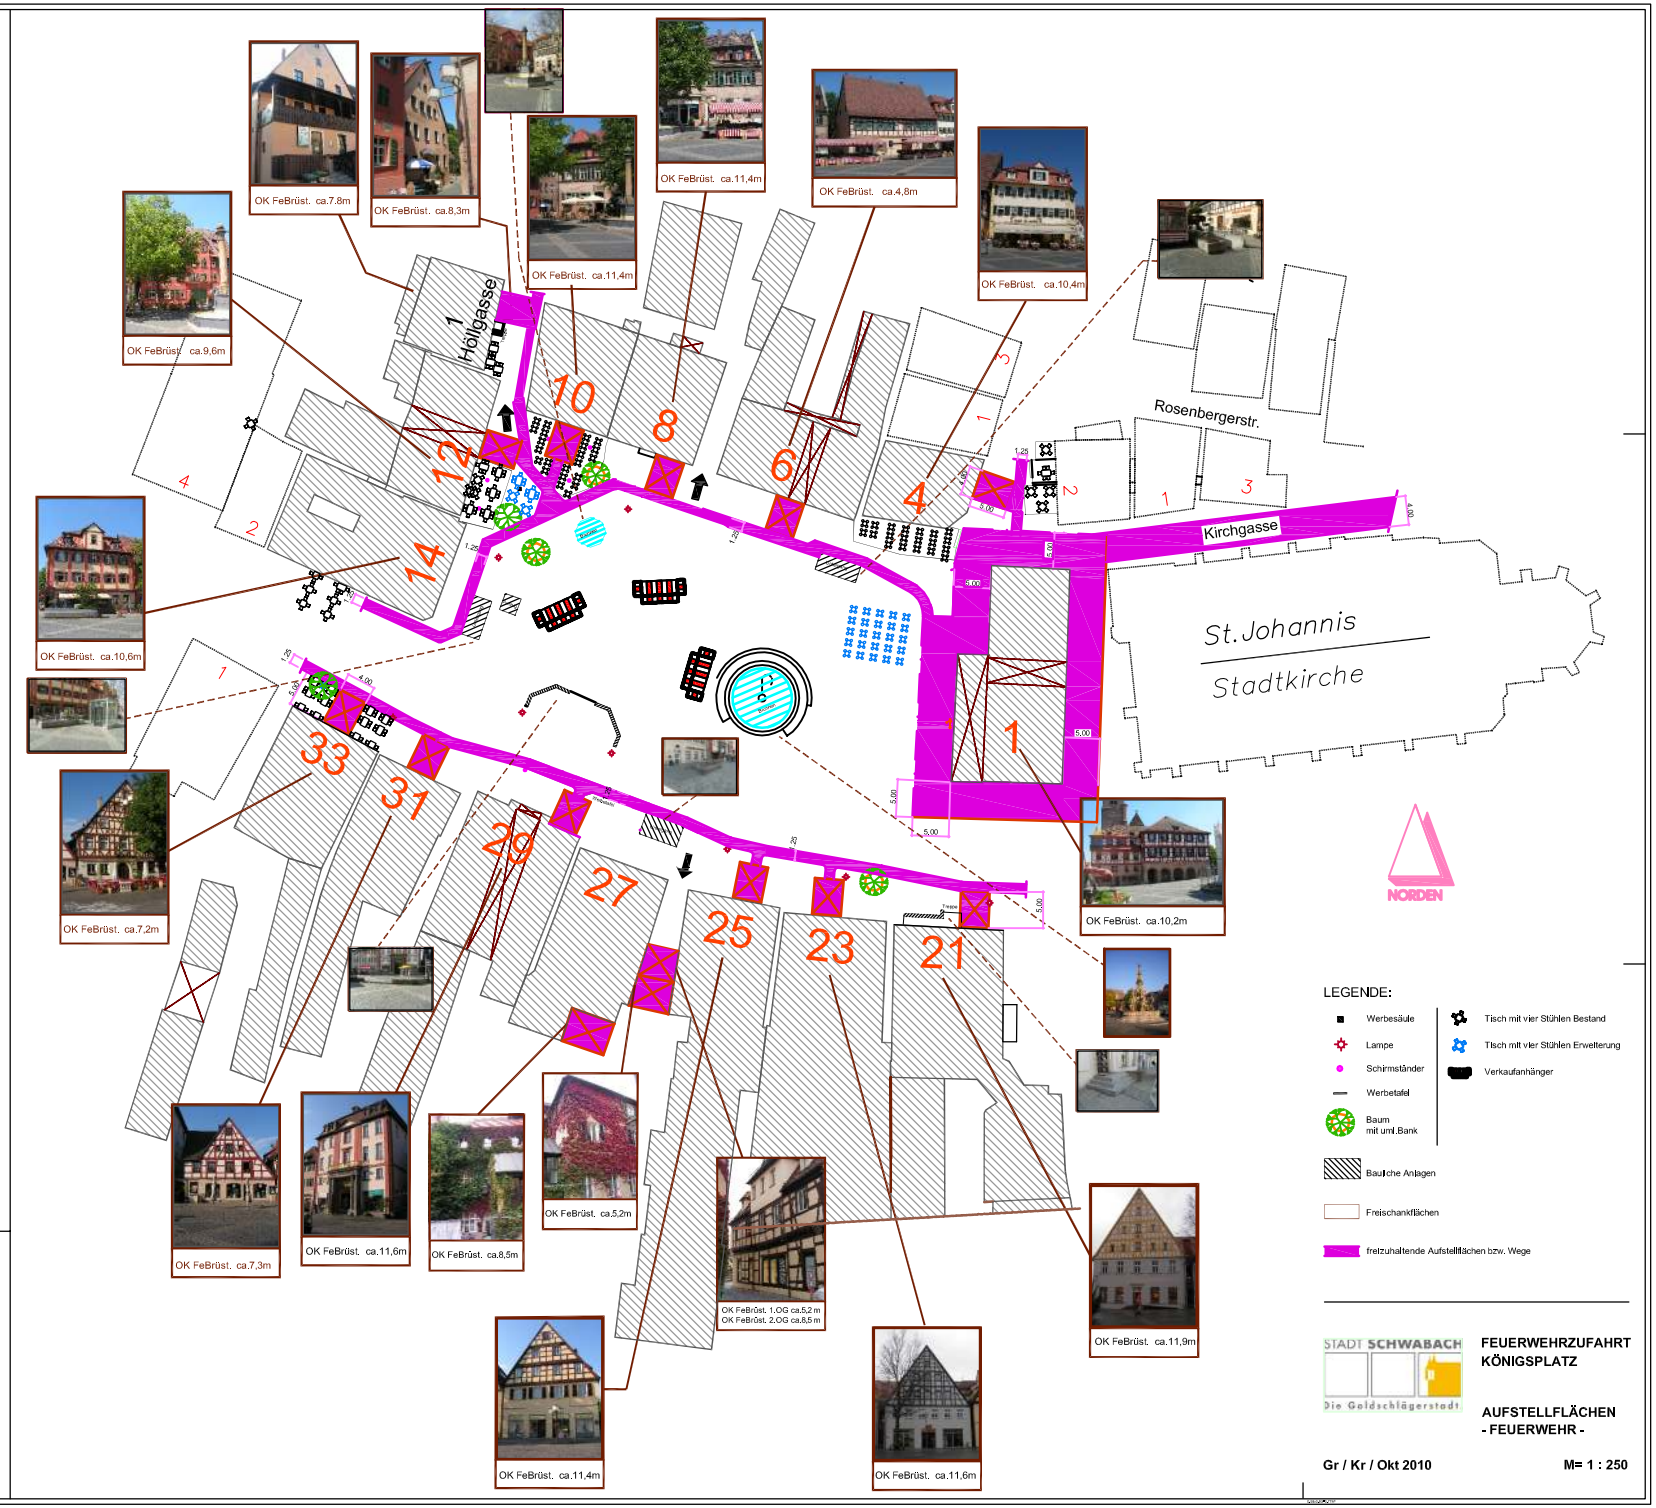
Höllgasse
Rosenbergerstr.
Kirchgasse
St. Johannis
Stadtkirche
NORDEN
OK FeBrüst. ca.7,8m
OK FeBrüst. ca.8,3m
OK FeBrüst. ca.11,4m
OK FeBrüst. ca.11,4m
OK FeBrüst. ca.4,8m
OK FeBrüst. ca.10,4m
OK FeBrüst. ca.9,6m
OK FeBrüst. ca.10,6m
OK FeBrüst. ca.7,2m
OK FeBrüst. ca.10,2m
OK FeBrüst. ca.7,3m
OK FeBrüst. ca.11,6m
OK FeBrüst. ca.8,5m
OK FeBrüst. ca.5,2m
OK FeBrüst. 1.OG ca.5,2 m
OK FeBrüst. 2.OG ca.8,5 m
OK FeBrüst. ca.11,9m
OK FeBrüst. ca.11,4m
OK FeBrüst. ca.11,6m
LEGENDE:
Werbesäule
Lampe
Schirmständer
Werbetafel
Baum mit uml.Bank
Tisch mit vier Stühlen Bestand
Tisch mit vier Stühlen Erweiterung
Verkaufanhänger
Bauliche Anlagen
Freischankflächen
freizuhaltende Aufstellflächen bzw. Wege
STADT SCHWABACH
Die Goldschlägerstadt
FEUERWEHRZUFAHRT KÖNIGSPLATZ
AUFSTELLFLÄCHEN - FEUERWEHR -
Gr / Kr / Okt 2010
M= 1 : 250