Anlage 1

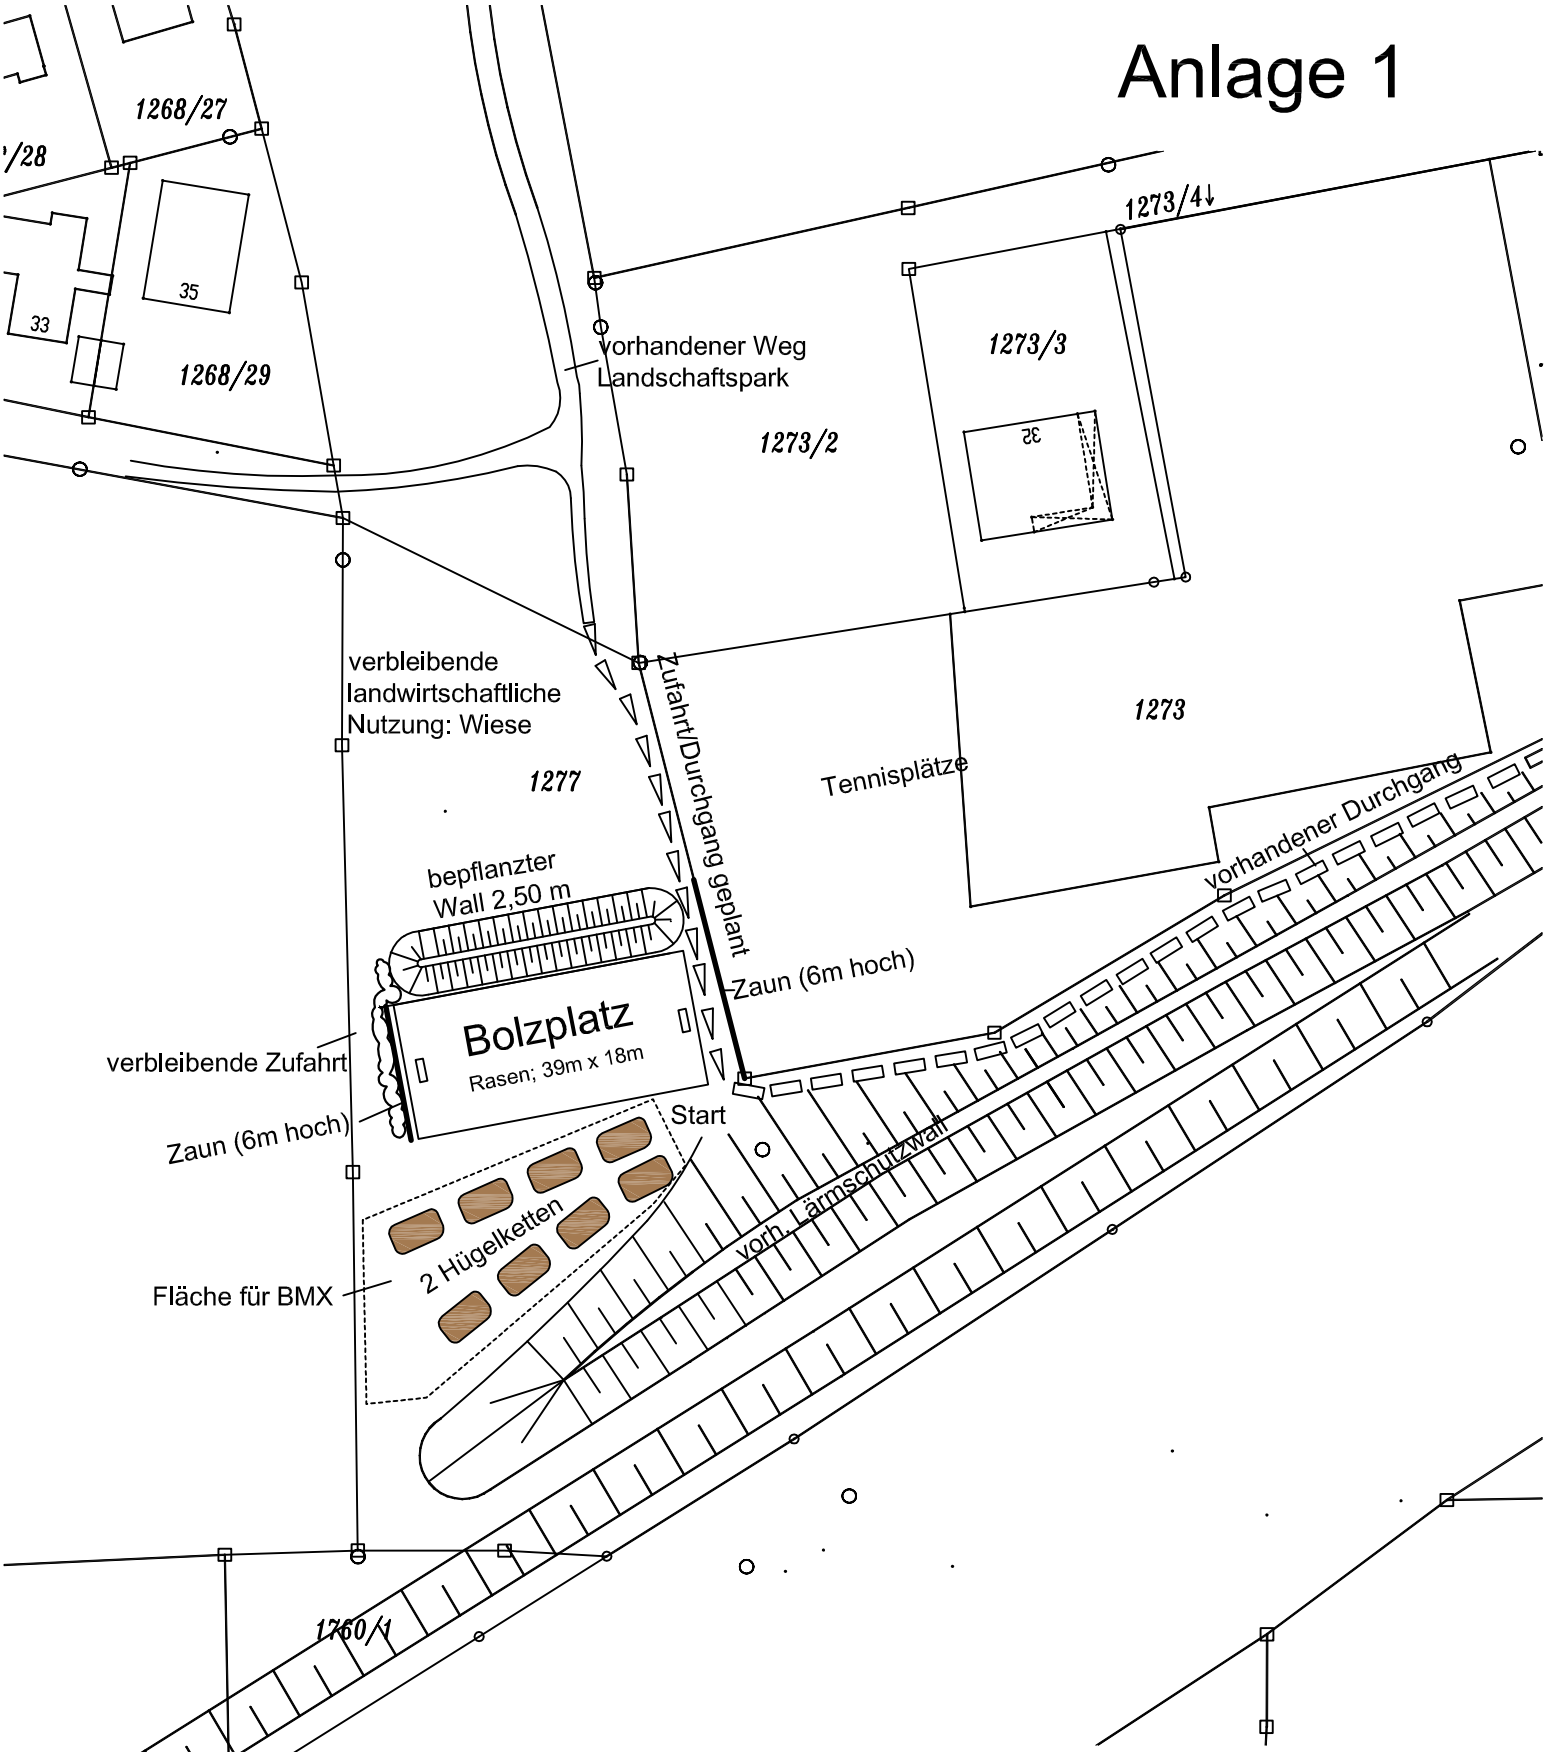

REFERAT FÜR STADTPLANUNG UND BAUWESEN			STADT SCHWABACH Die Geldschlägerstadt.
STADTPLANUNGSAMT			
PROJEKT	AMTSLEITUNG		SCHAUER
BMX - Anlage Landschaftspark Süd	PROJEKTLEIT.		STRAUB
	GEZEICHNET	02.11.2010	LANG
	GEÄNDERT		
Übersichtslageplan	GEÄNDERT		
	GEÄNDERT		
PROJEKTSTATUS	MASSSTAB		PLANNUMMER
	1 : 1000		

K:\A_041_10\STRAUB\PLANUNG\BMX ANLAGE ^LANDSCHAFTSPARK SÜD.DWG