


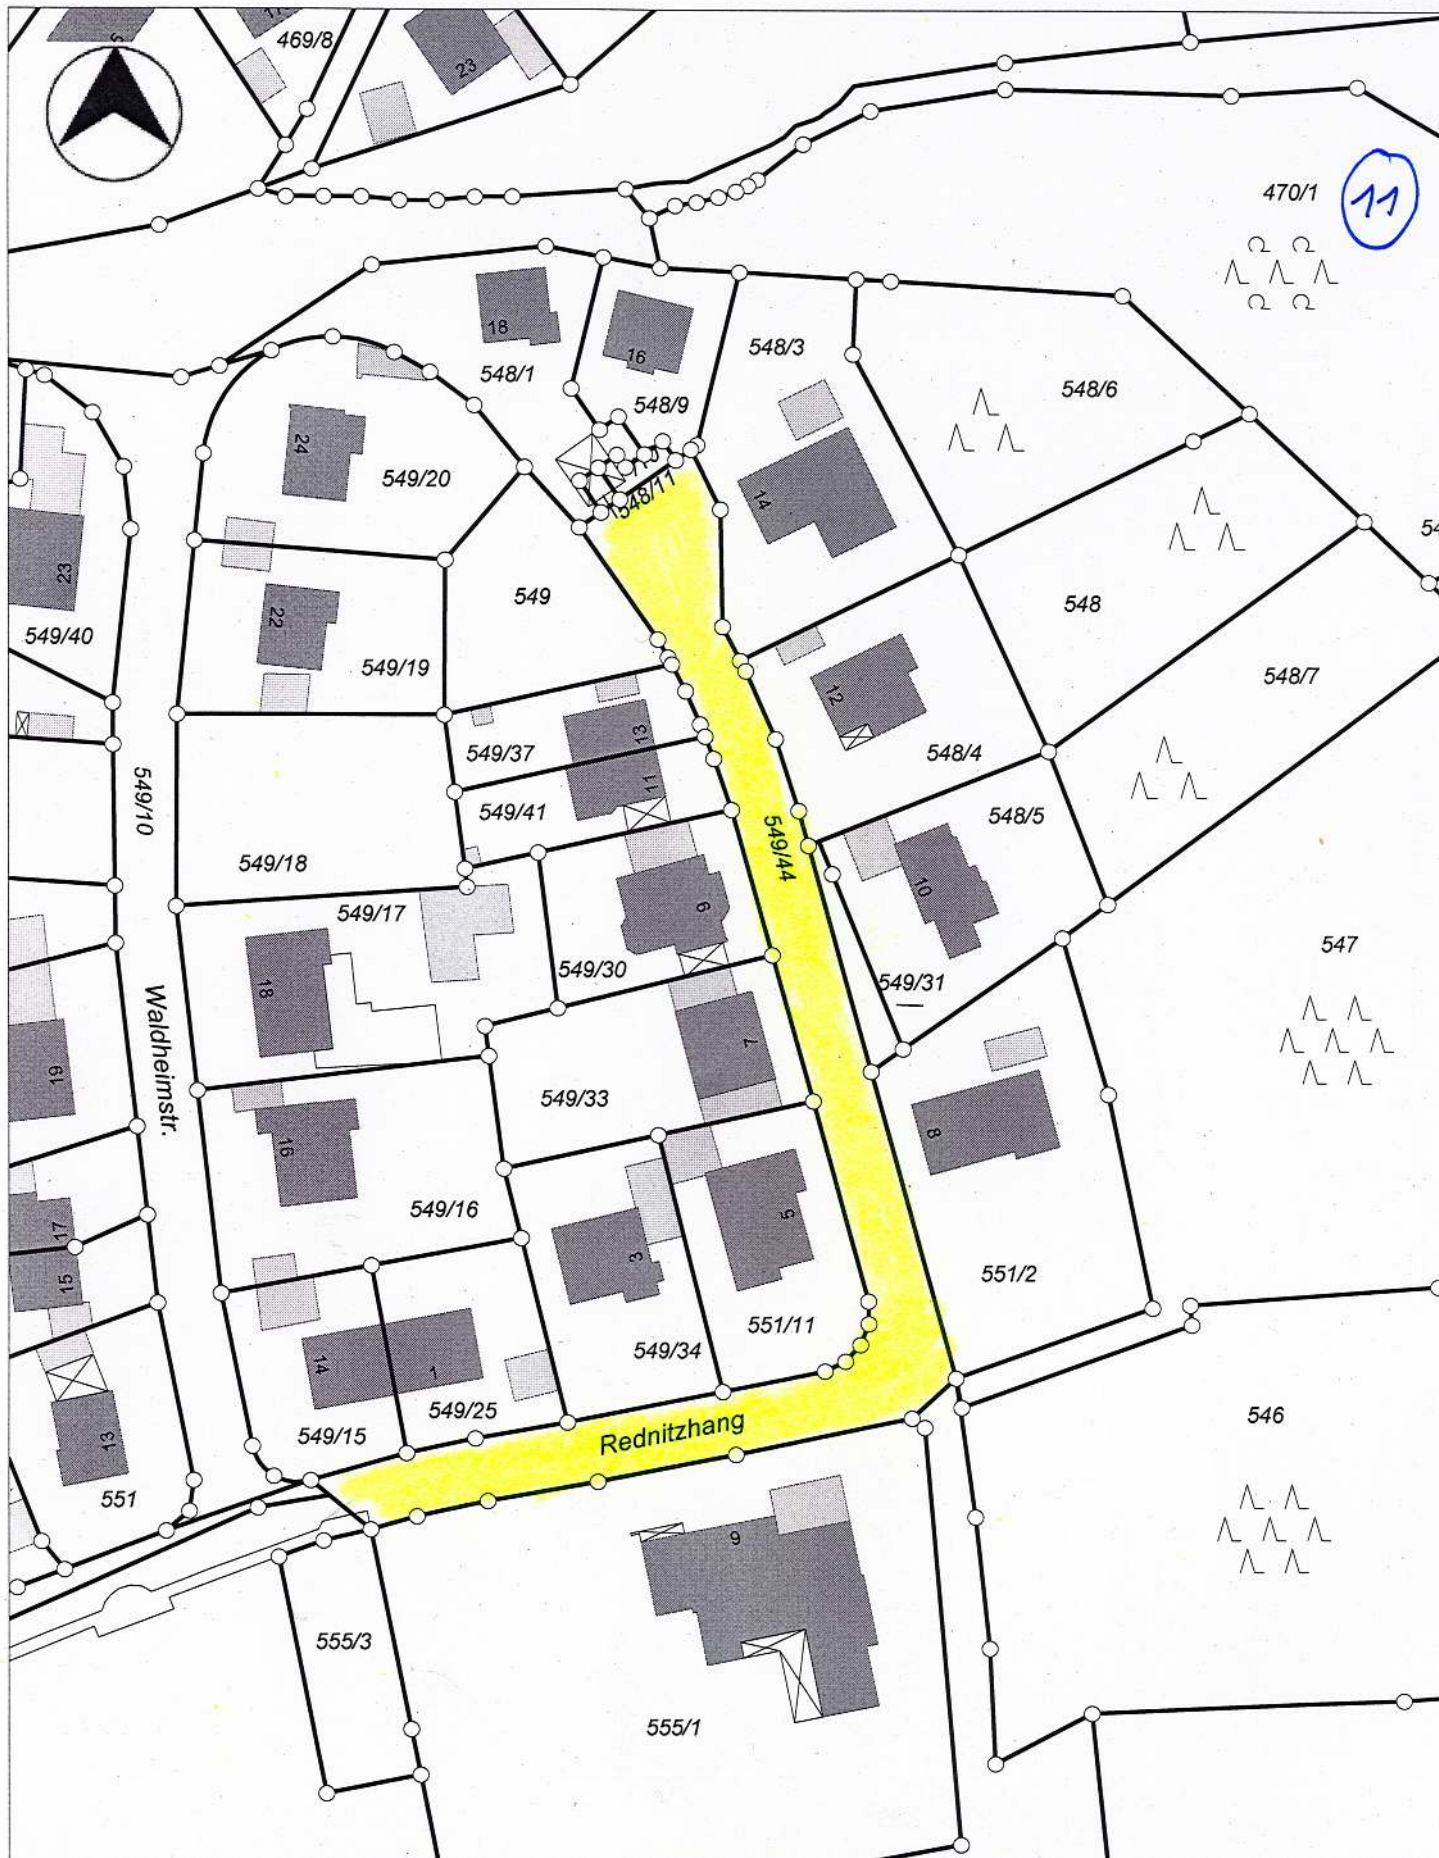

**Stadt Schwabach**  
**Albrecht-Achilles-Str. 6-8**  
**91126 Schwabach**  
**Tel.: 09122 / 860-0**


**Ausdruck vom 06.11.2010, 1:1000**

Ausgedruckt durch: WebUser

Vervielfältigungen dürfen nur für den eigenen Bedarf erstellt werden und nicht an Dritte abgegeben werden.

Grundlage der Flurkarte ist der Bestand des staatlichen Vermessungsamtes Schwabach. In der Darstellung der Grenzen können Veränderungen berücksichtigt sein, die noch nicht in das Grundbuch übernommen sind.



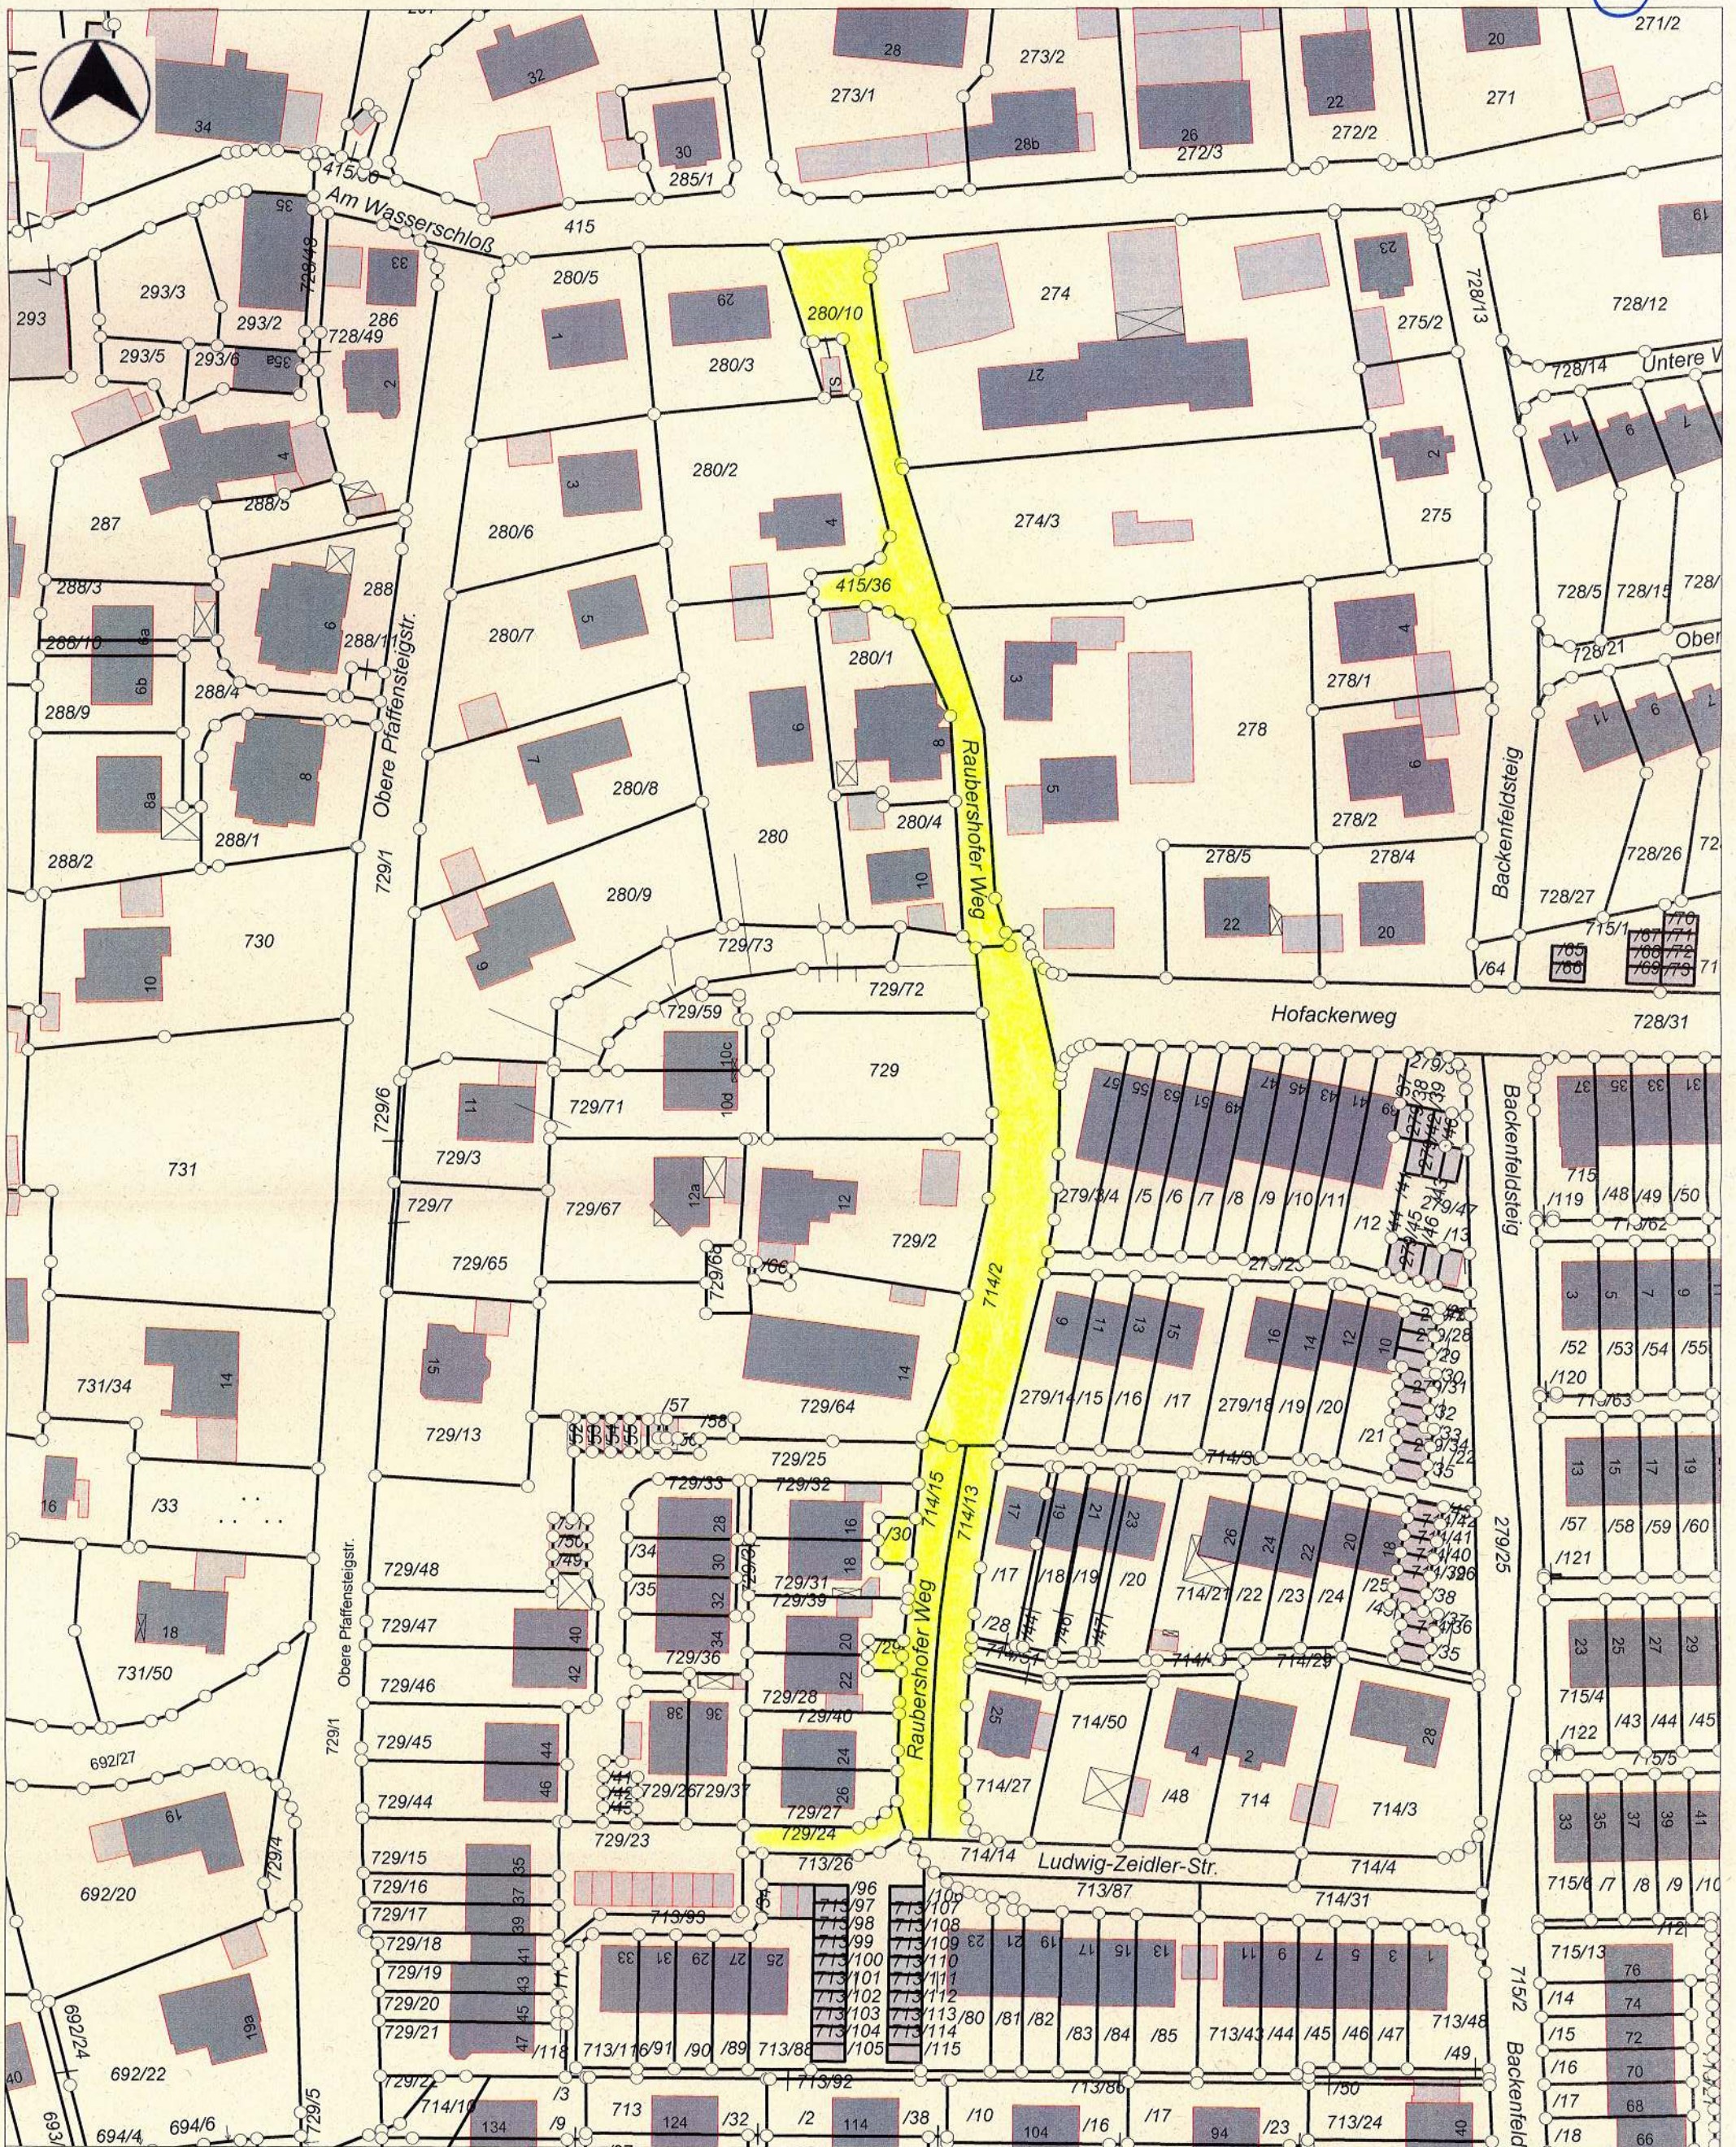

Ausdruck vom 10.11.2010, 1:1000

Ausgedruckt durch: WebUser

**Stadt Schwabach**  
Albrecht-Achilles-Str. 6-8  
91126 Schwabach  
Tel.: 09122 / 860-0

Vervielfältigungen dürfen nur für den eigenen Bedarf erstellt werden und nicht an Dritte abgegeben werden.


Grundlage der Flurkarte ist der Bestand des staatlichen Vermessungsamtes Schwabach. In der Darstellung der Grenzen können Veränderungen berücksichtigt sein, die noch nicht in das Grundbuch übernommen sind.










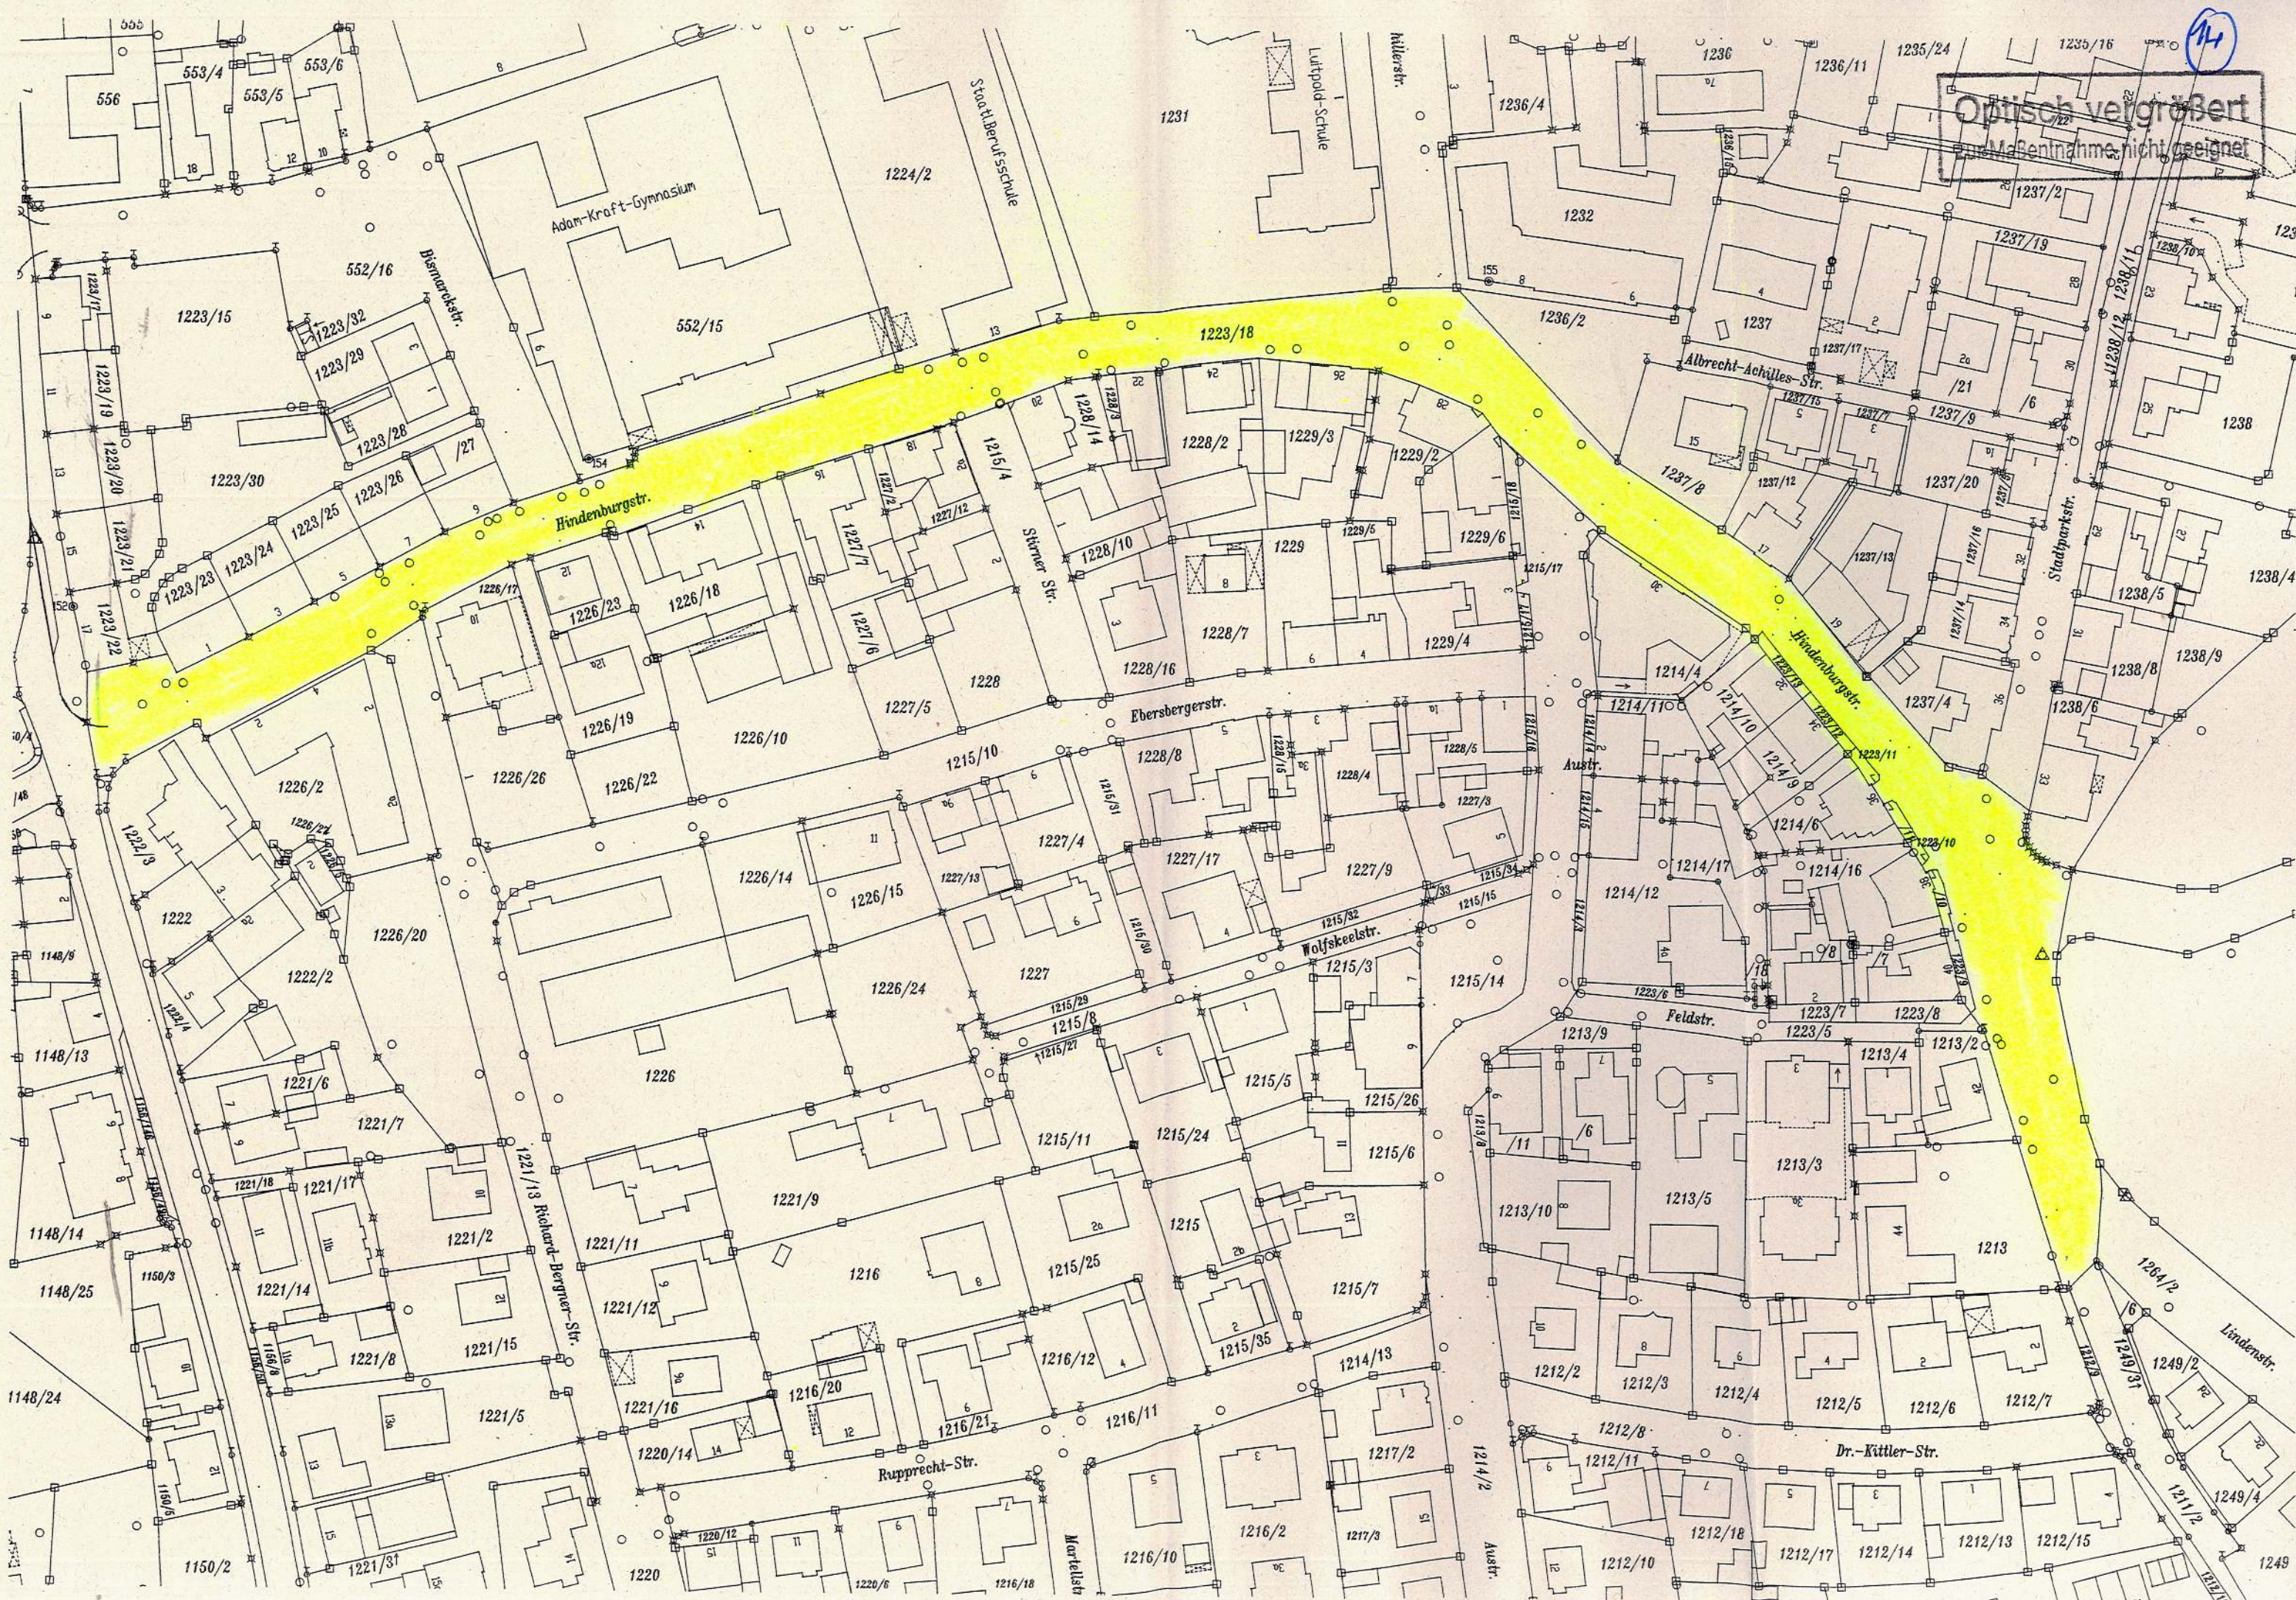

Optisch vergrößert  
Maßstab nicht geeignet



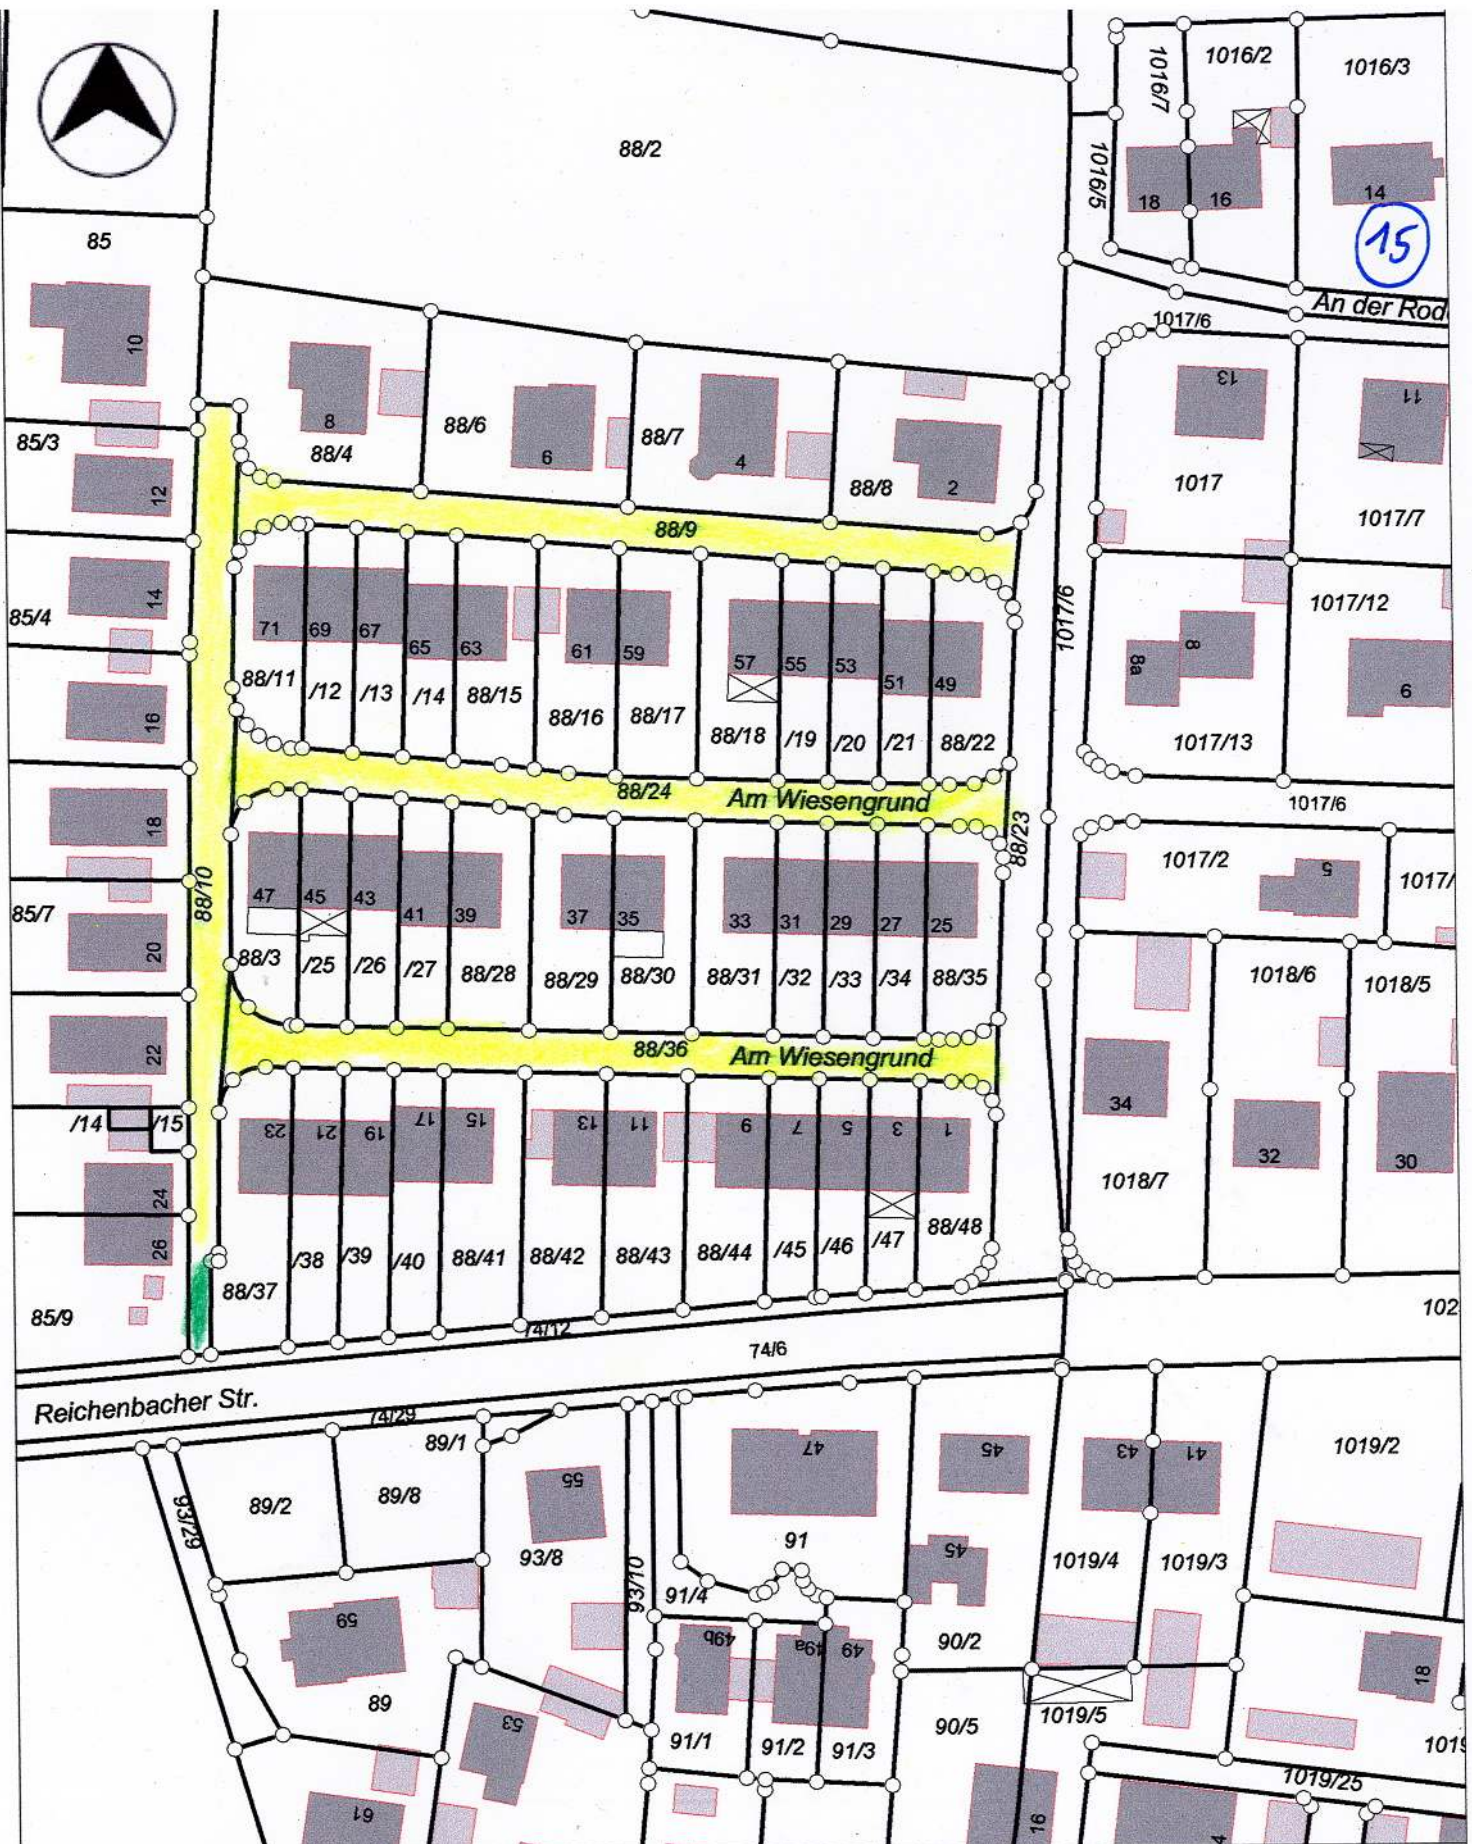

Ausdruck vom 12.11.2010, 1:1000

Ausgedruckt durch: WebUser

Stadt Schwabach  
Albrecht-Achilles-Str. 6-8  
91126 Schwabach  
Tel.: 09122 / 860-0

Vervielfältigungen dürfen nur für den eigenen Bedarf erstellt werden und nicht an Dritte abgegeben werden.  
Grundlage der Flurkarte ist der Bestand des staatlichen Vermessungsamtes Schwabach. In der Darstellung der Grenzen können Veränderungen berücksichtigt sein, die noch nicht in das Grundbuch übernommen sind.







Stadt Schwabach  
Albrecht-Achilles-Str. 6-8  
91126 Schwabach  
Tel.: 09122 / 860-0


Ausdruck vom 12.11.2010, 1:1000

Ausgedruckt durch: WebUser

Vervielfältigungen dürfen nur für den eigenen Bedarf erstellt werden und nicht an Dritte abgegeben werden.

Grundlage der Flurkarte ist der Bestand des staatlichen Vermessungsamtes Schwabach. In der Darstellung der Grenzen können Veränderungen berücksichtigt sein, die noch nicht in das Grundbuch übernommen sind.



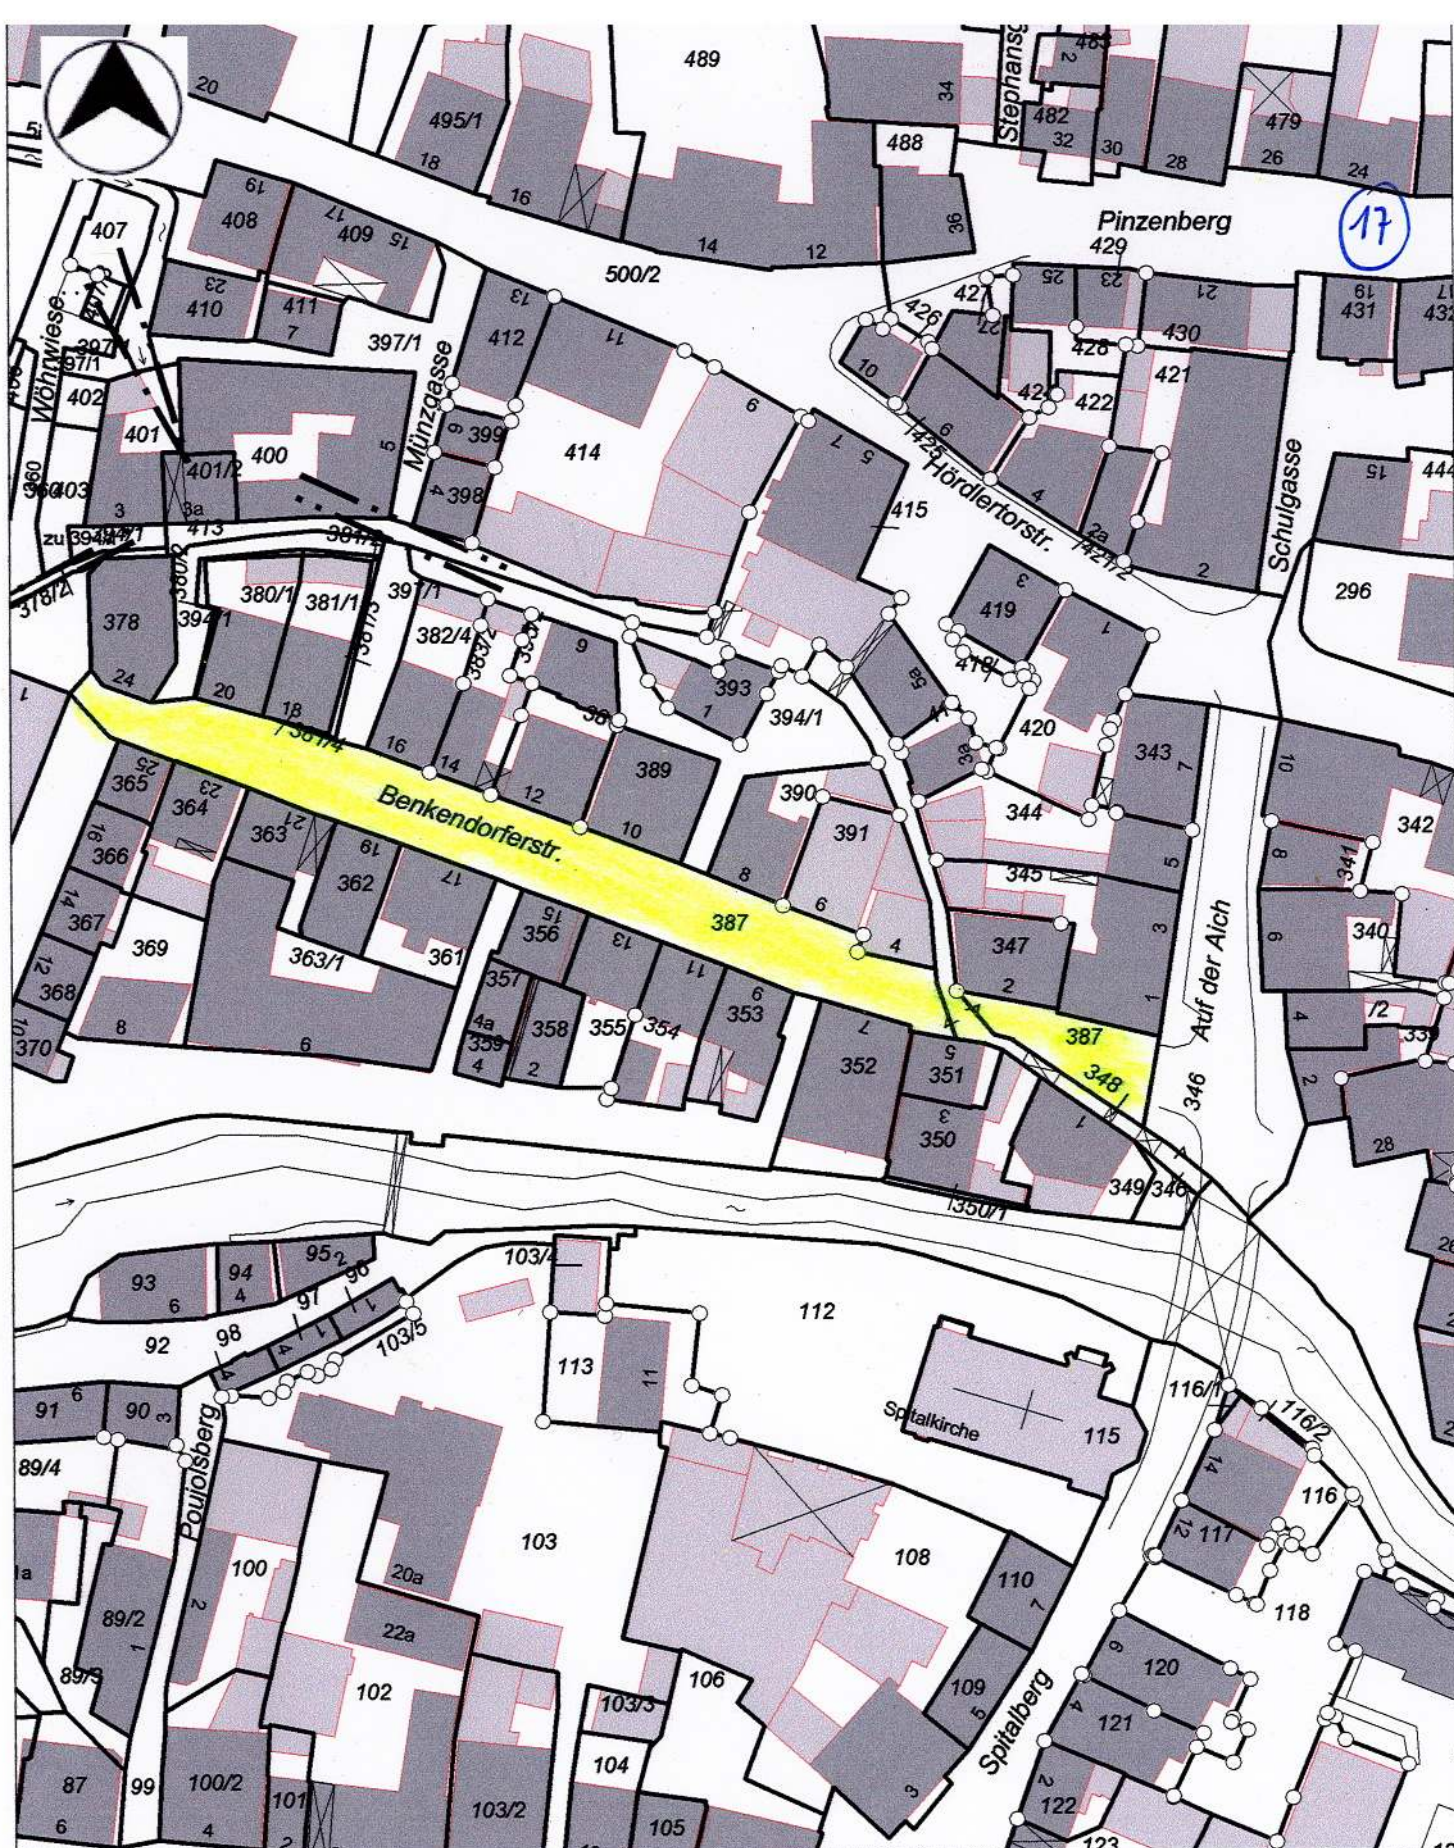

Ausdruck vom 13.11.2010, 1:1000

Ausgedruckt durch: WebUser

Stadt Schwabach  
Albrecht-Achilles-Str. 6-8  
91126 Schwabach  
Tel.: 09122 / 860-0

Vervielfältigungen dürfen nur für den eigenen Bedarf erstellt werden und nicht an Dritte abgegeben werden.

Grundlage der Flurkarte ist der Bestand des staatlichen Vermessungsamtes Schwabach. In der Darstellung der Grenzen können Veränderungen berücksichtigt sein, die noch nicht in das Grundbuch übernommen sind.












19

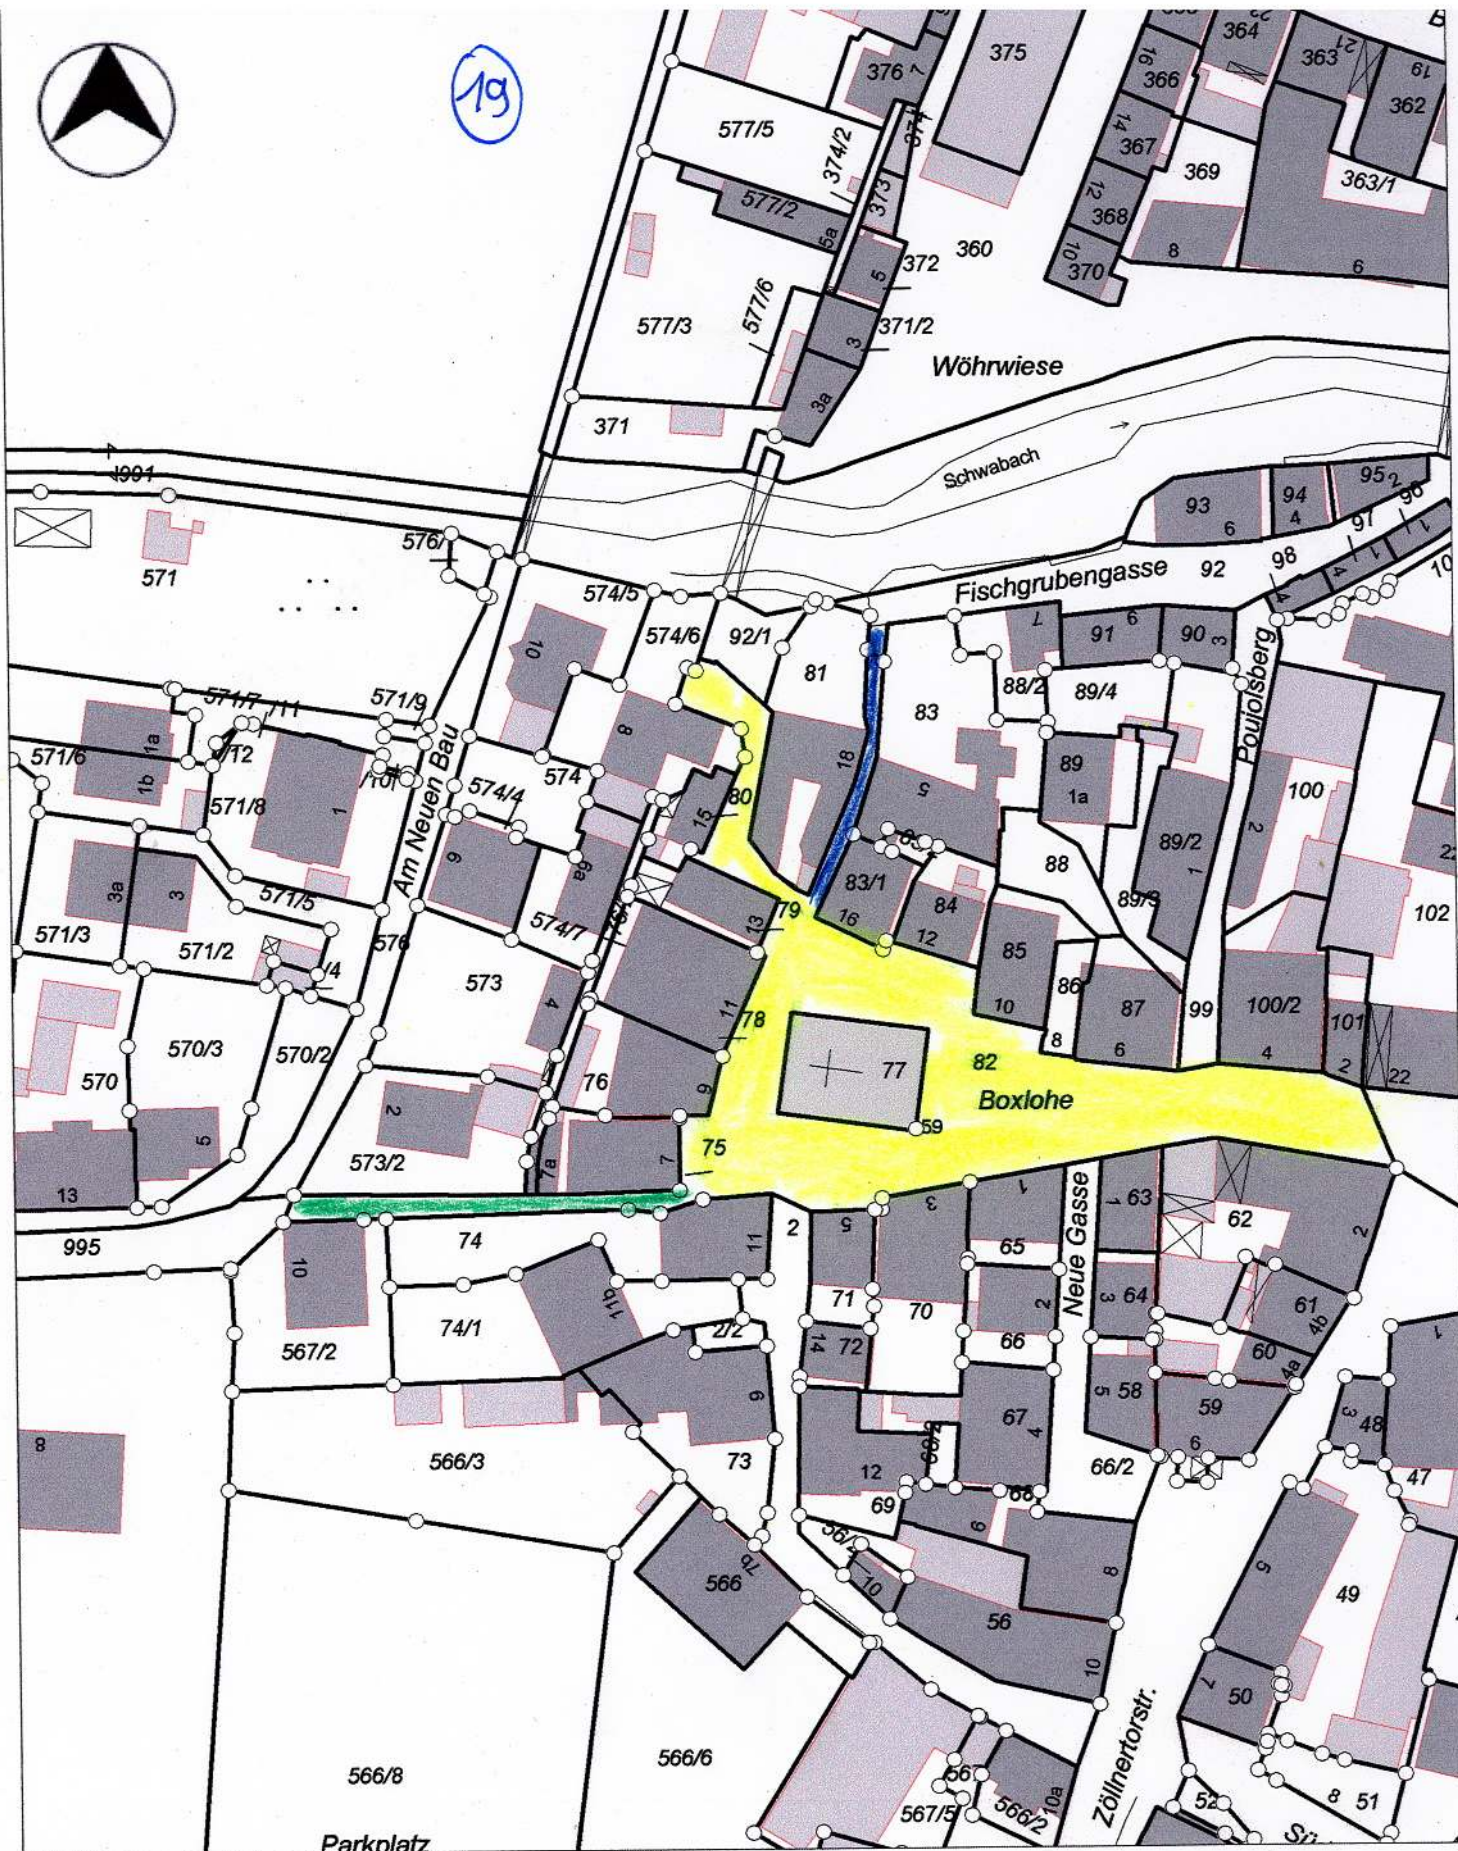

Stadt Schwabach  
Albrecht-Achilles-Str. 6-8  
91126 Schwabach  
Tel.: 09122 / 860-0

Ausdruck vom 13.11.2010, 1:1000

Ausgedruckt durch: WebUser


Vervielfältigungen dürfen nur für den eigenen Bedarf erstellt werden und nicht an Dritte abgegeben werden.

Grundlage der Flurkarte ist der Bestand des staatlichen Vermessungsamtes Schwabach. In der Darstellung der Grenzen können Veränderungen berücksichtigt sein, die noch nicht in das Grundbuch übernommen sind.





20

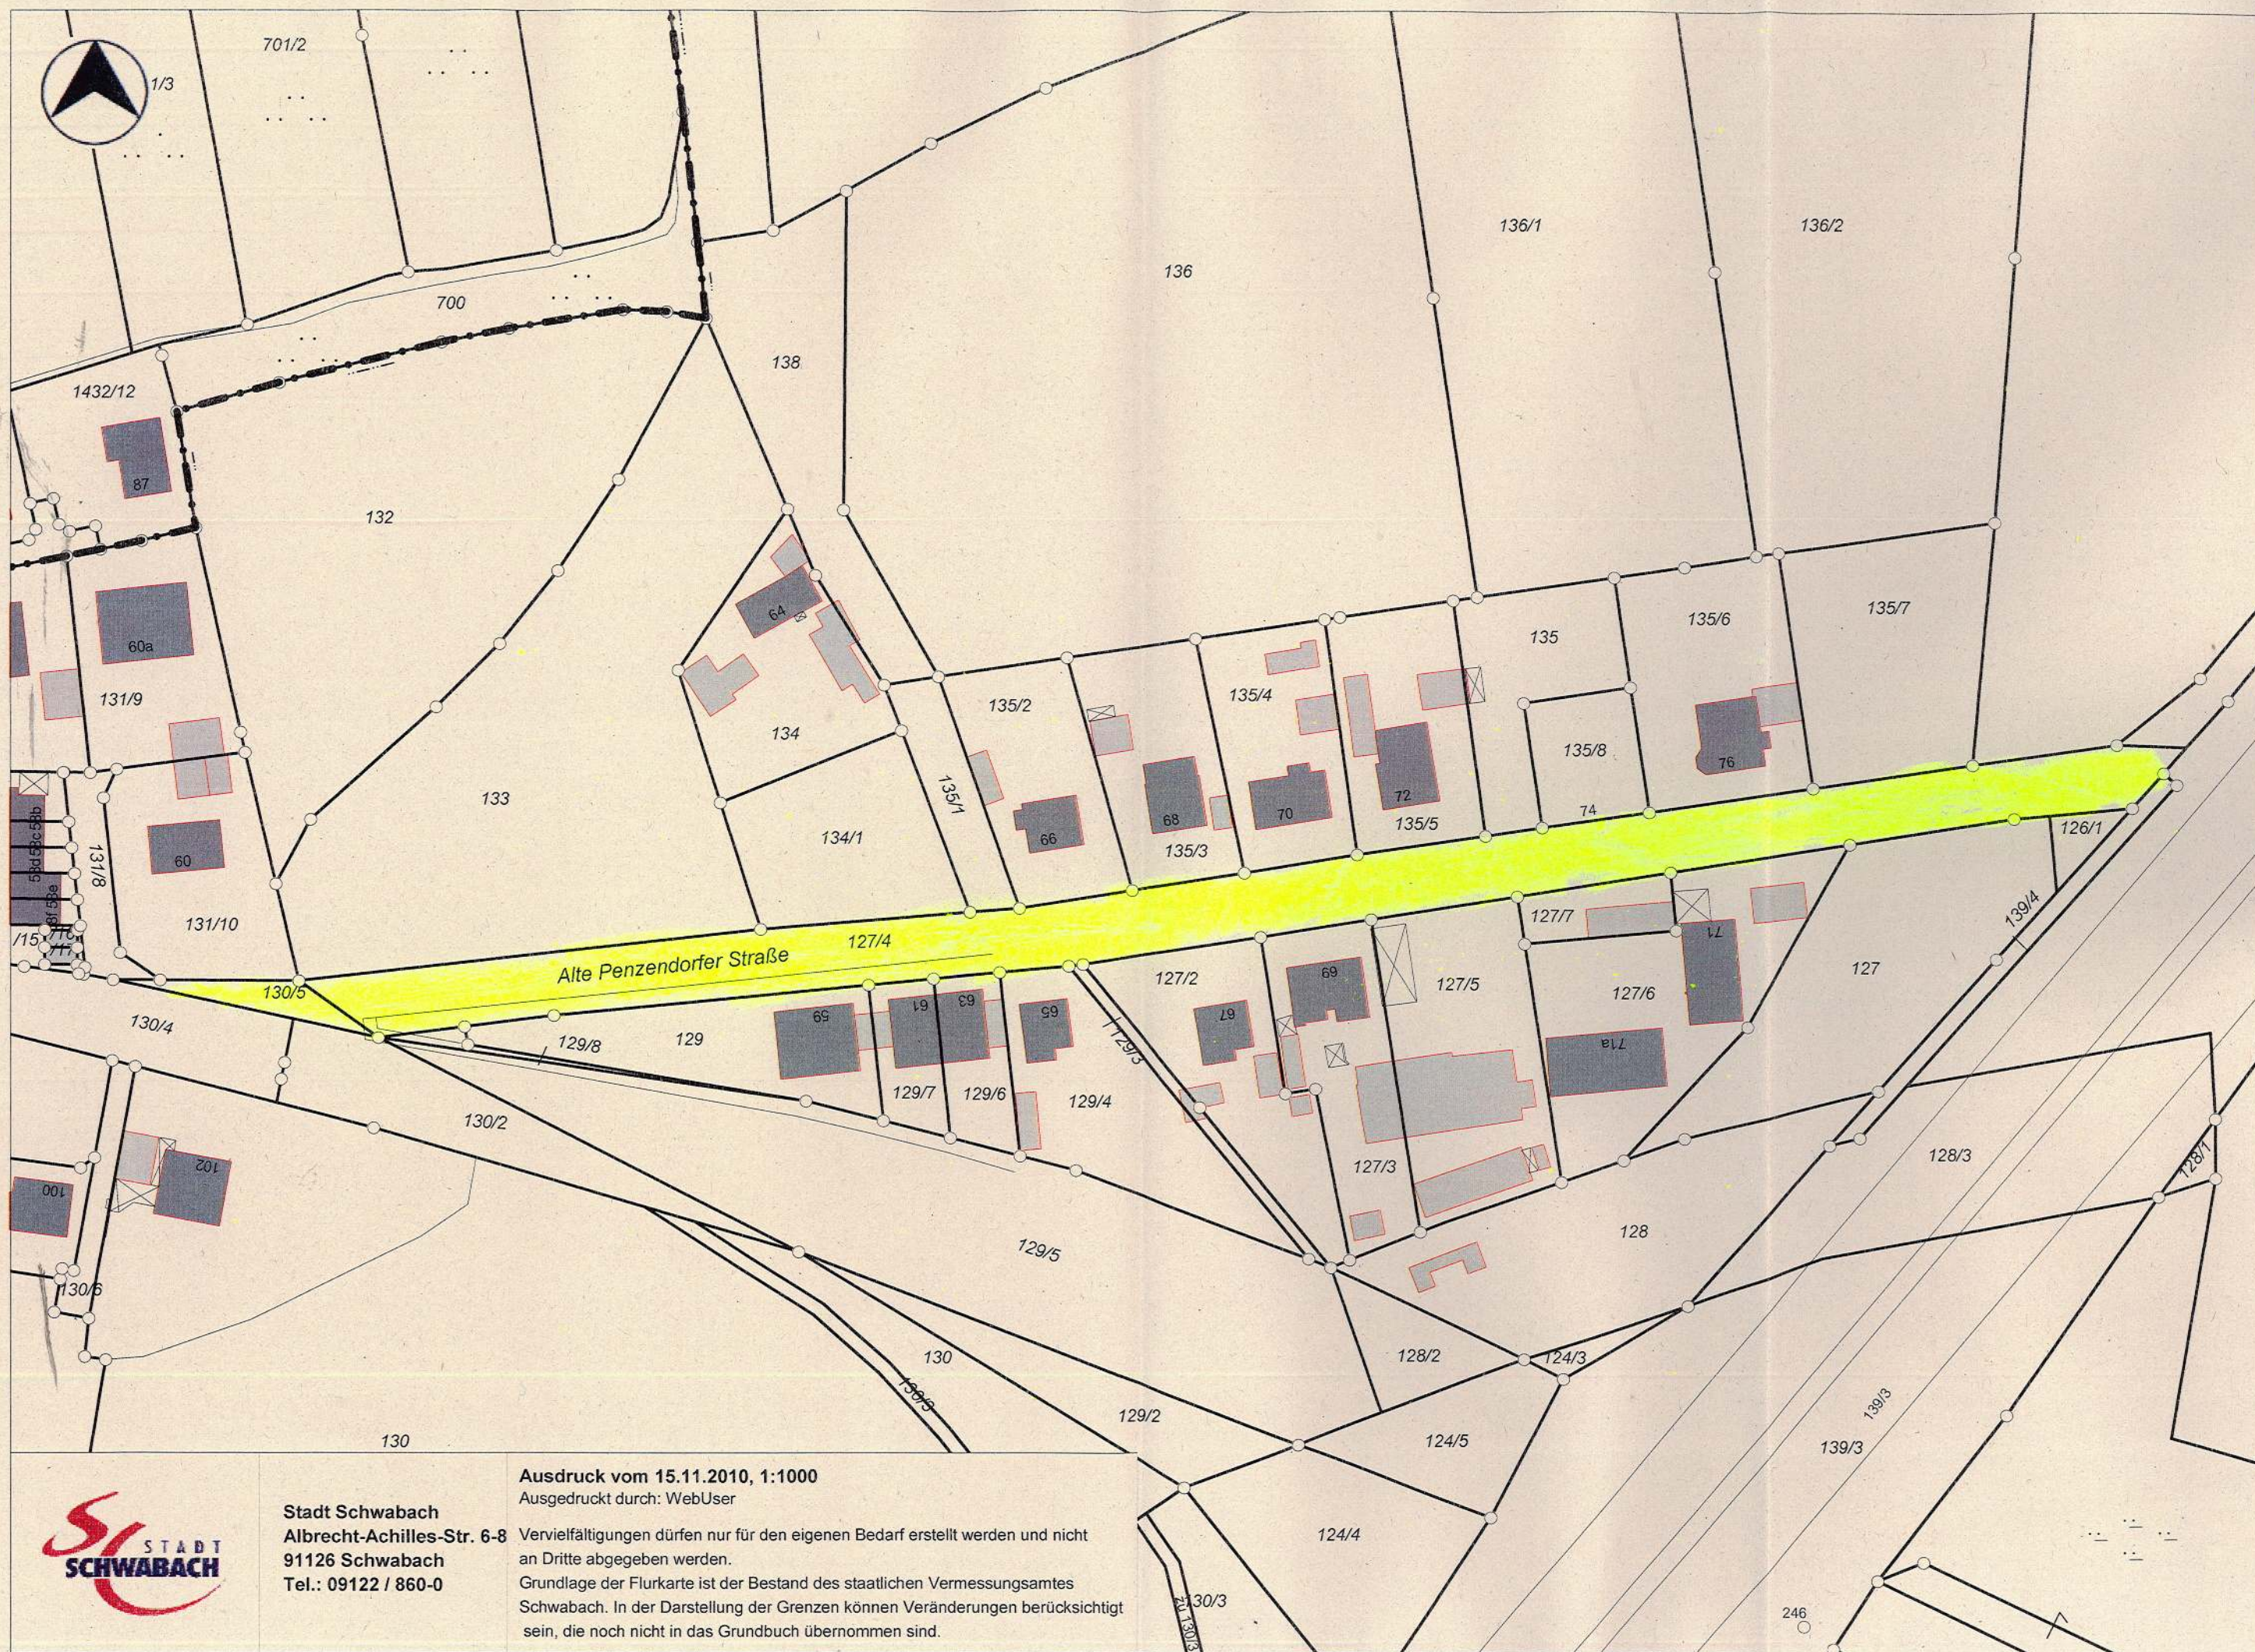

Ausdruck vom 15.11.2010, 1:1000

Ausgedruckt durch: WebUser

Stadt Schwabach  
Albrecht-Achilles-Str. 6-8  
91126 Schwabach  
Tel.: 09122 / 860-0

Vervielfältigungen dürfen nur für den eigenen Bedarf erstellt werden und nicht an Dritte abgegeben werden.  
Grundlage der Flurkarte ist der Bestand des staatlichen Vermessungsamtes Schwabach. In der Darstellung der Grenzen können Veränderungen berücksichtigt sein, die noch nicht in das Grundbuch übernommen sind.

