


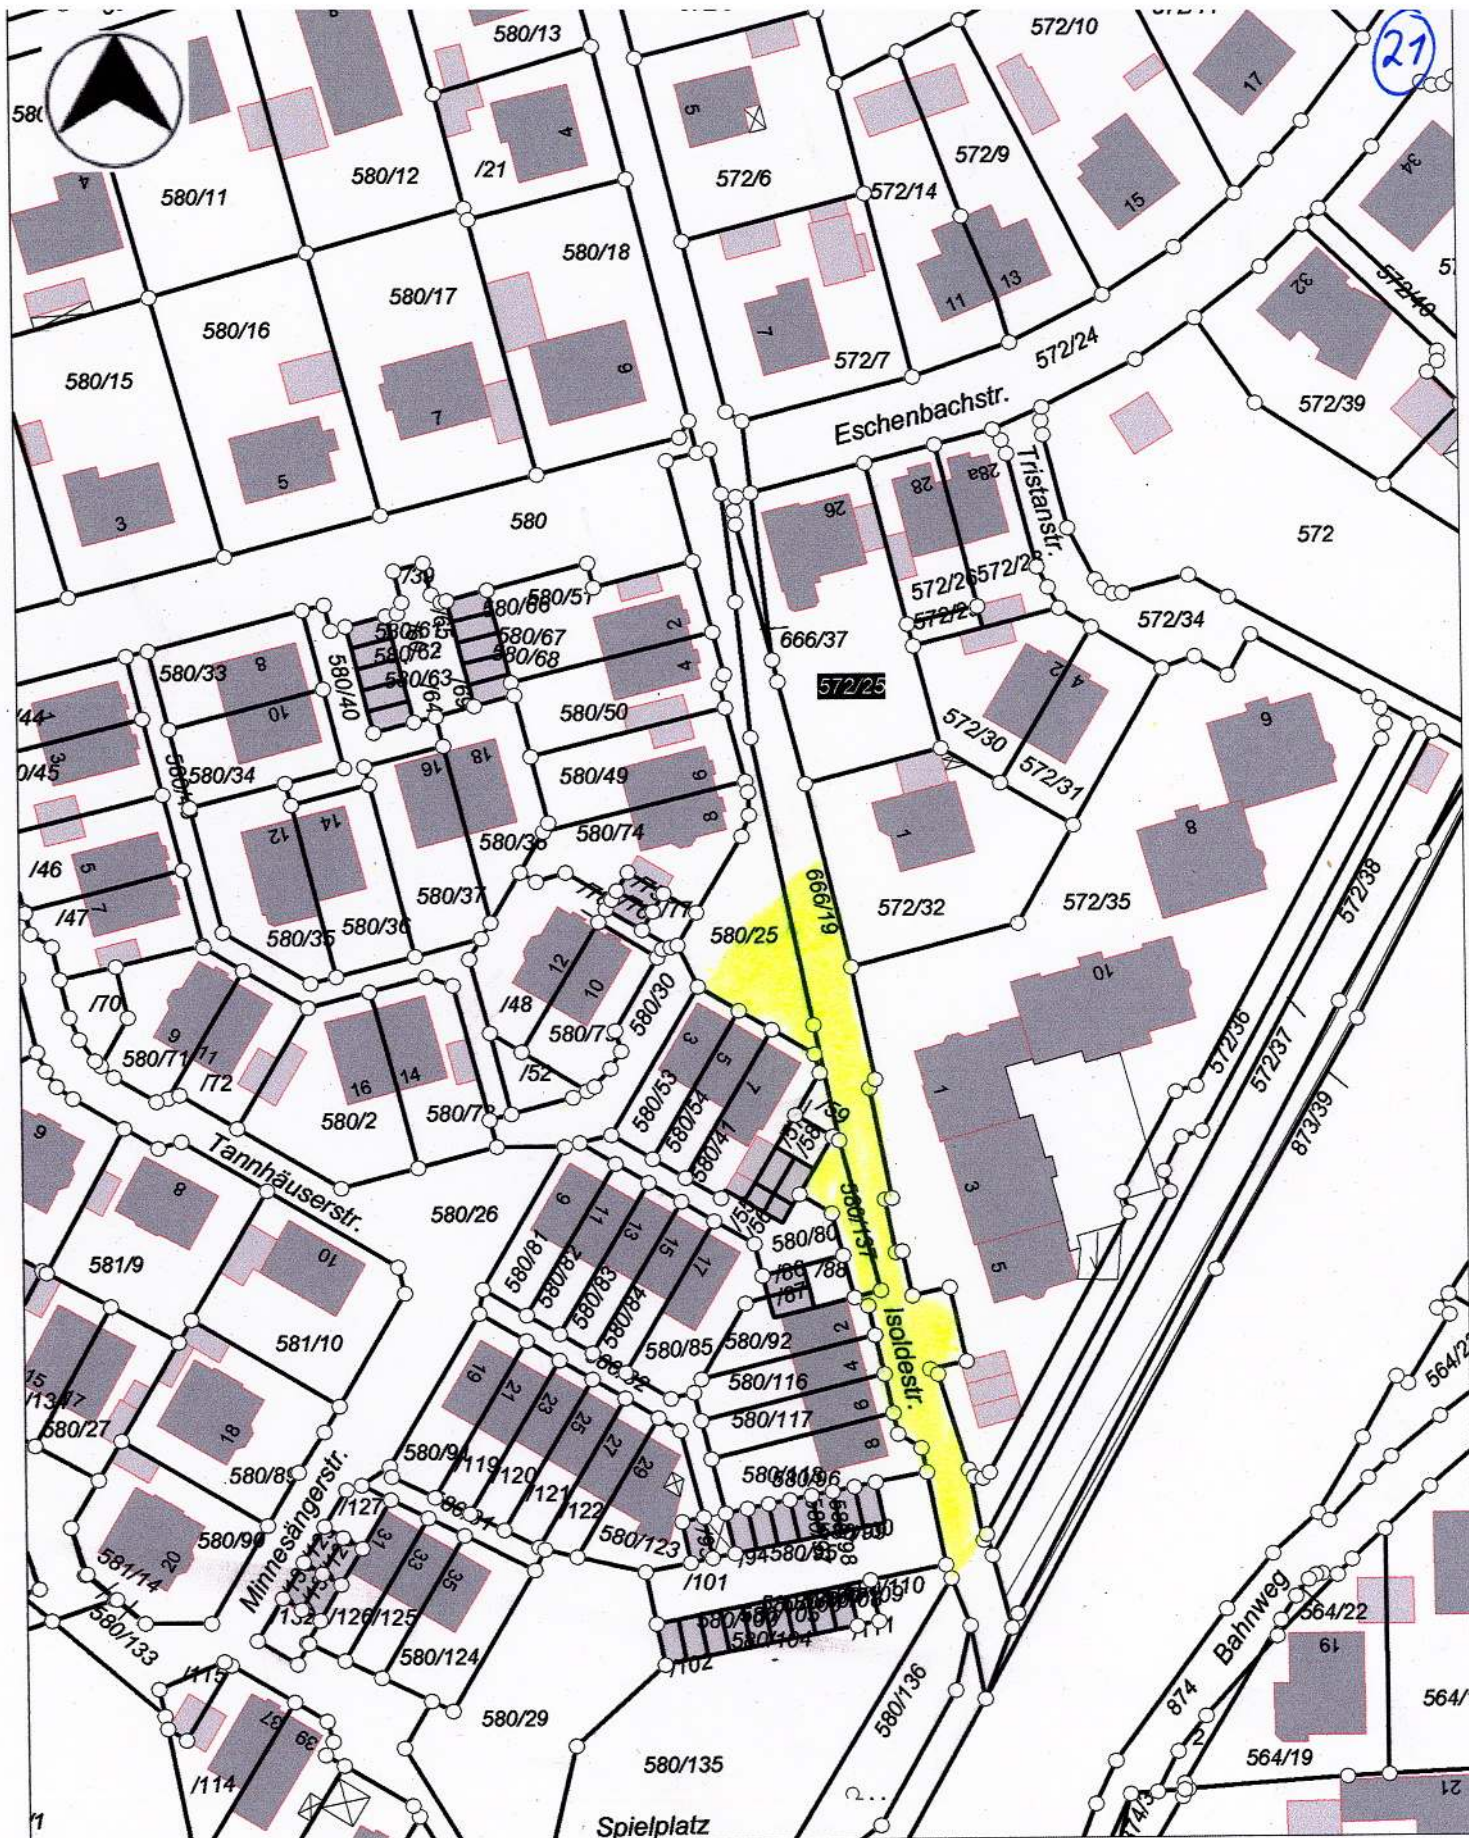

Stadt Schwabach
Albrecht-Achilles-Str. 6-8
91126 Schwabach
Tel.: 09122 / 860-0

Ausdruck vom 13.11.2010, 1:1000

Ausgedruckt durch: WebUser

Vervielfältigungen dürfen nur für den eigenen Bedarf erstellt werden und nicht an Dritte abgegeben werden.

Grundlage der Flurkarte ist der Bestand des staatlichen Vermessungsamtes Schwabach. In der Darstellung der Grenzen können Veränderungen berücksichtigt sein, die noch nicht in das Grundbuch übernommen sind.



23

Stromerstr.

Stromerstr.

Behaimstr.


Behaimstr.


Eichhornstr.



M 1:1000


24

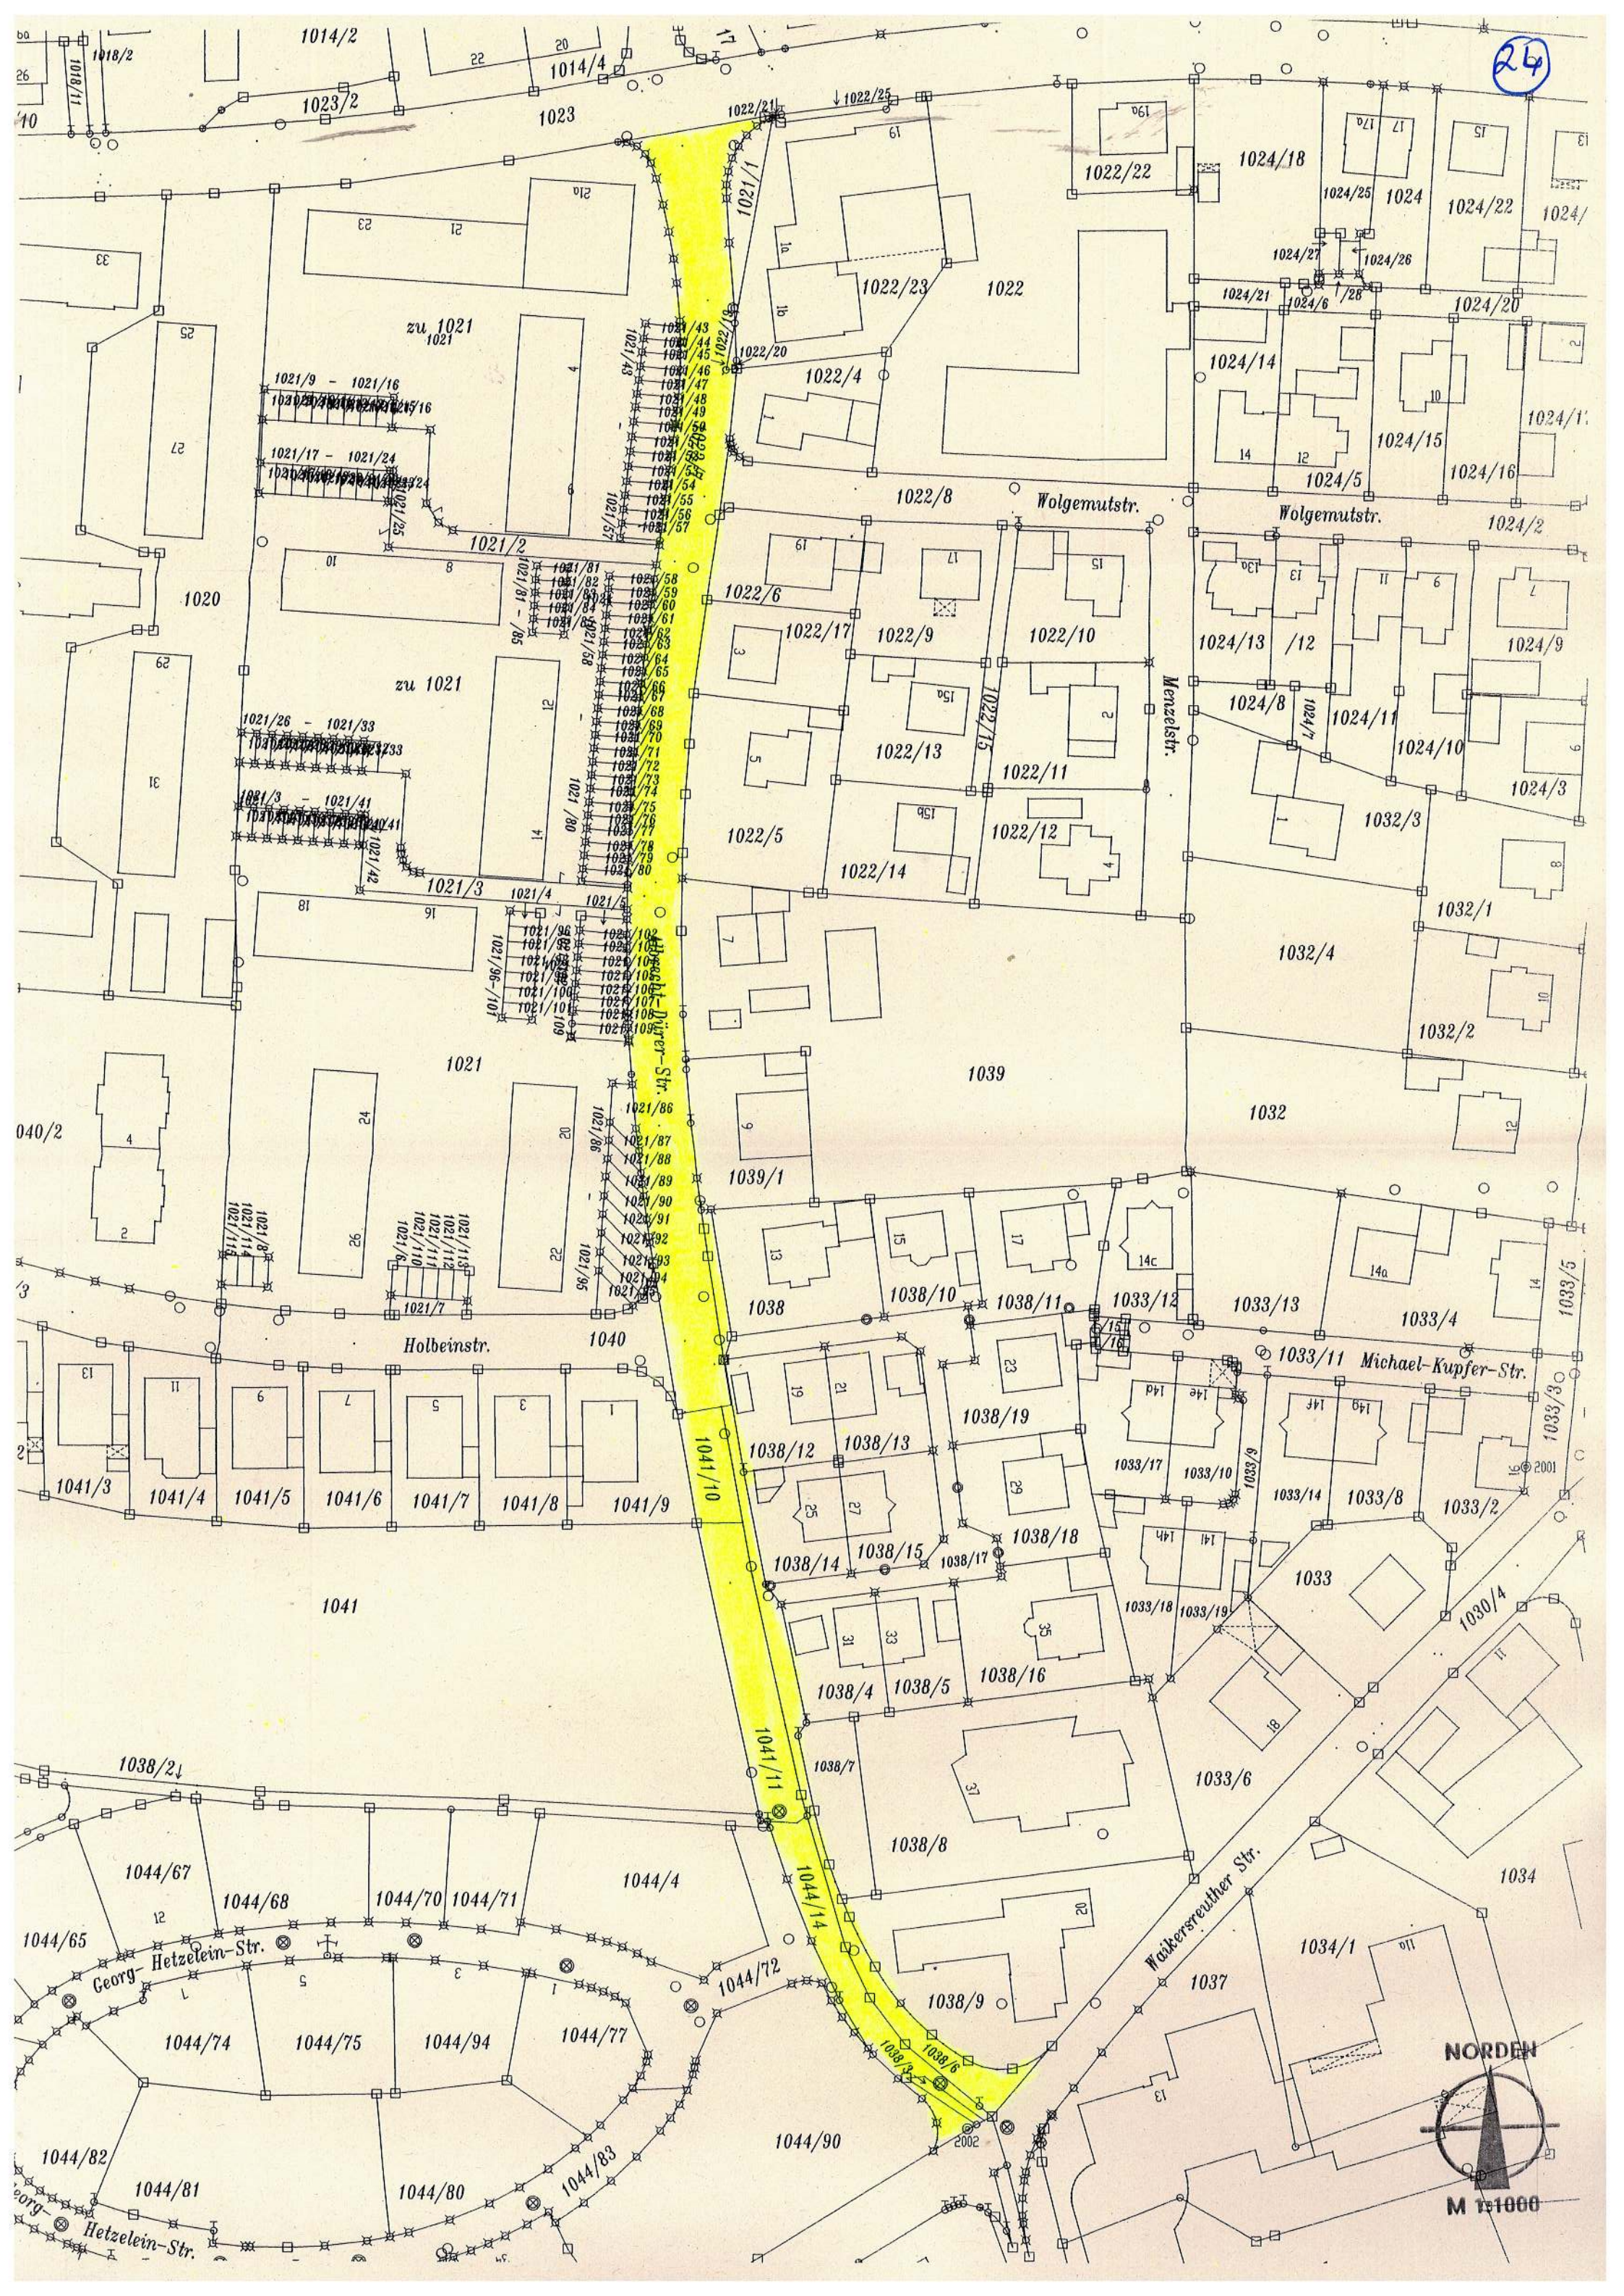


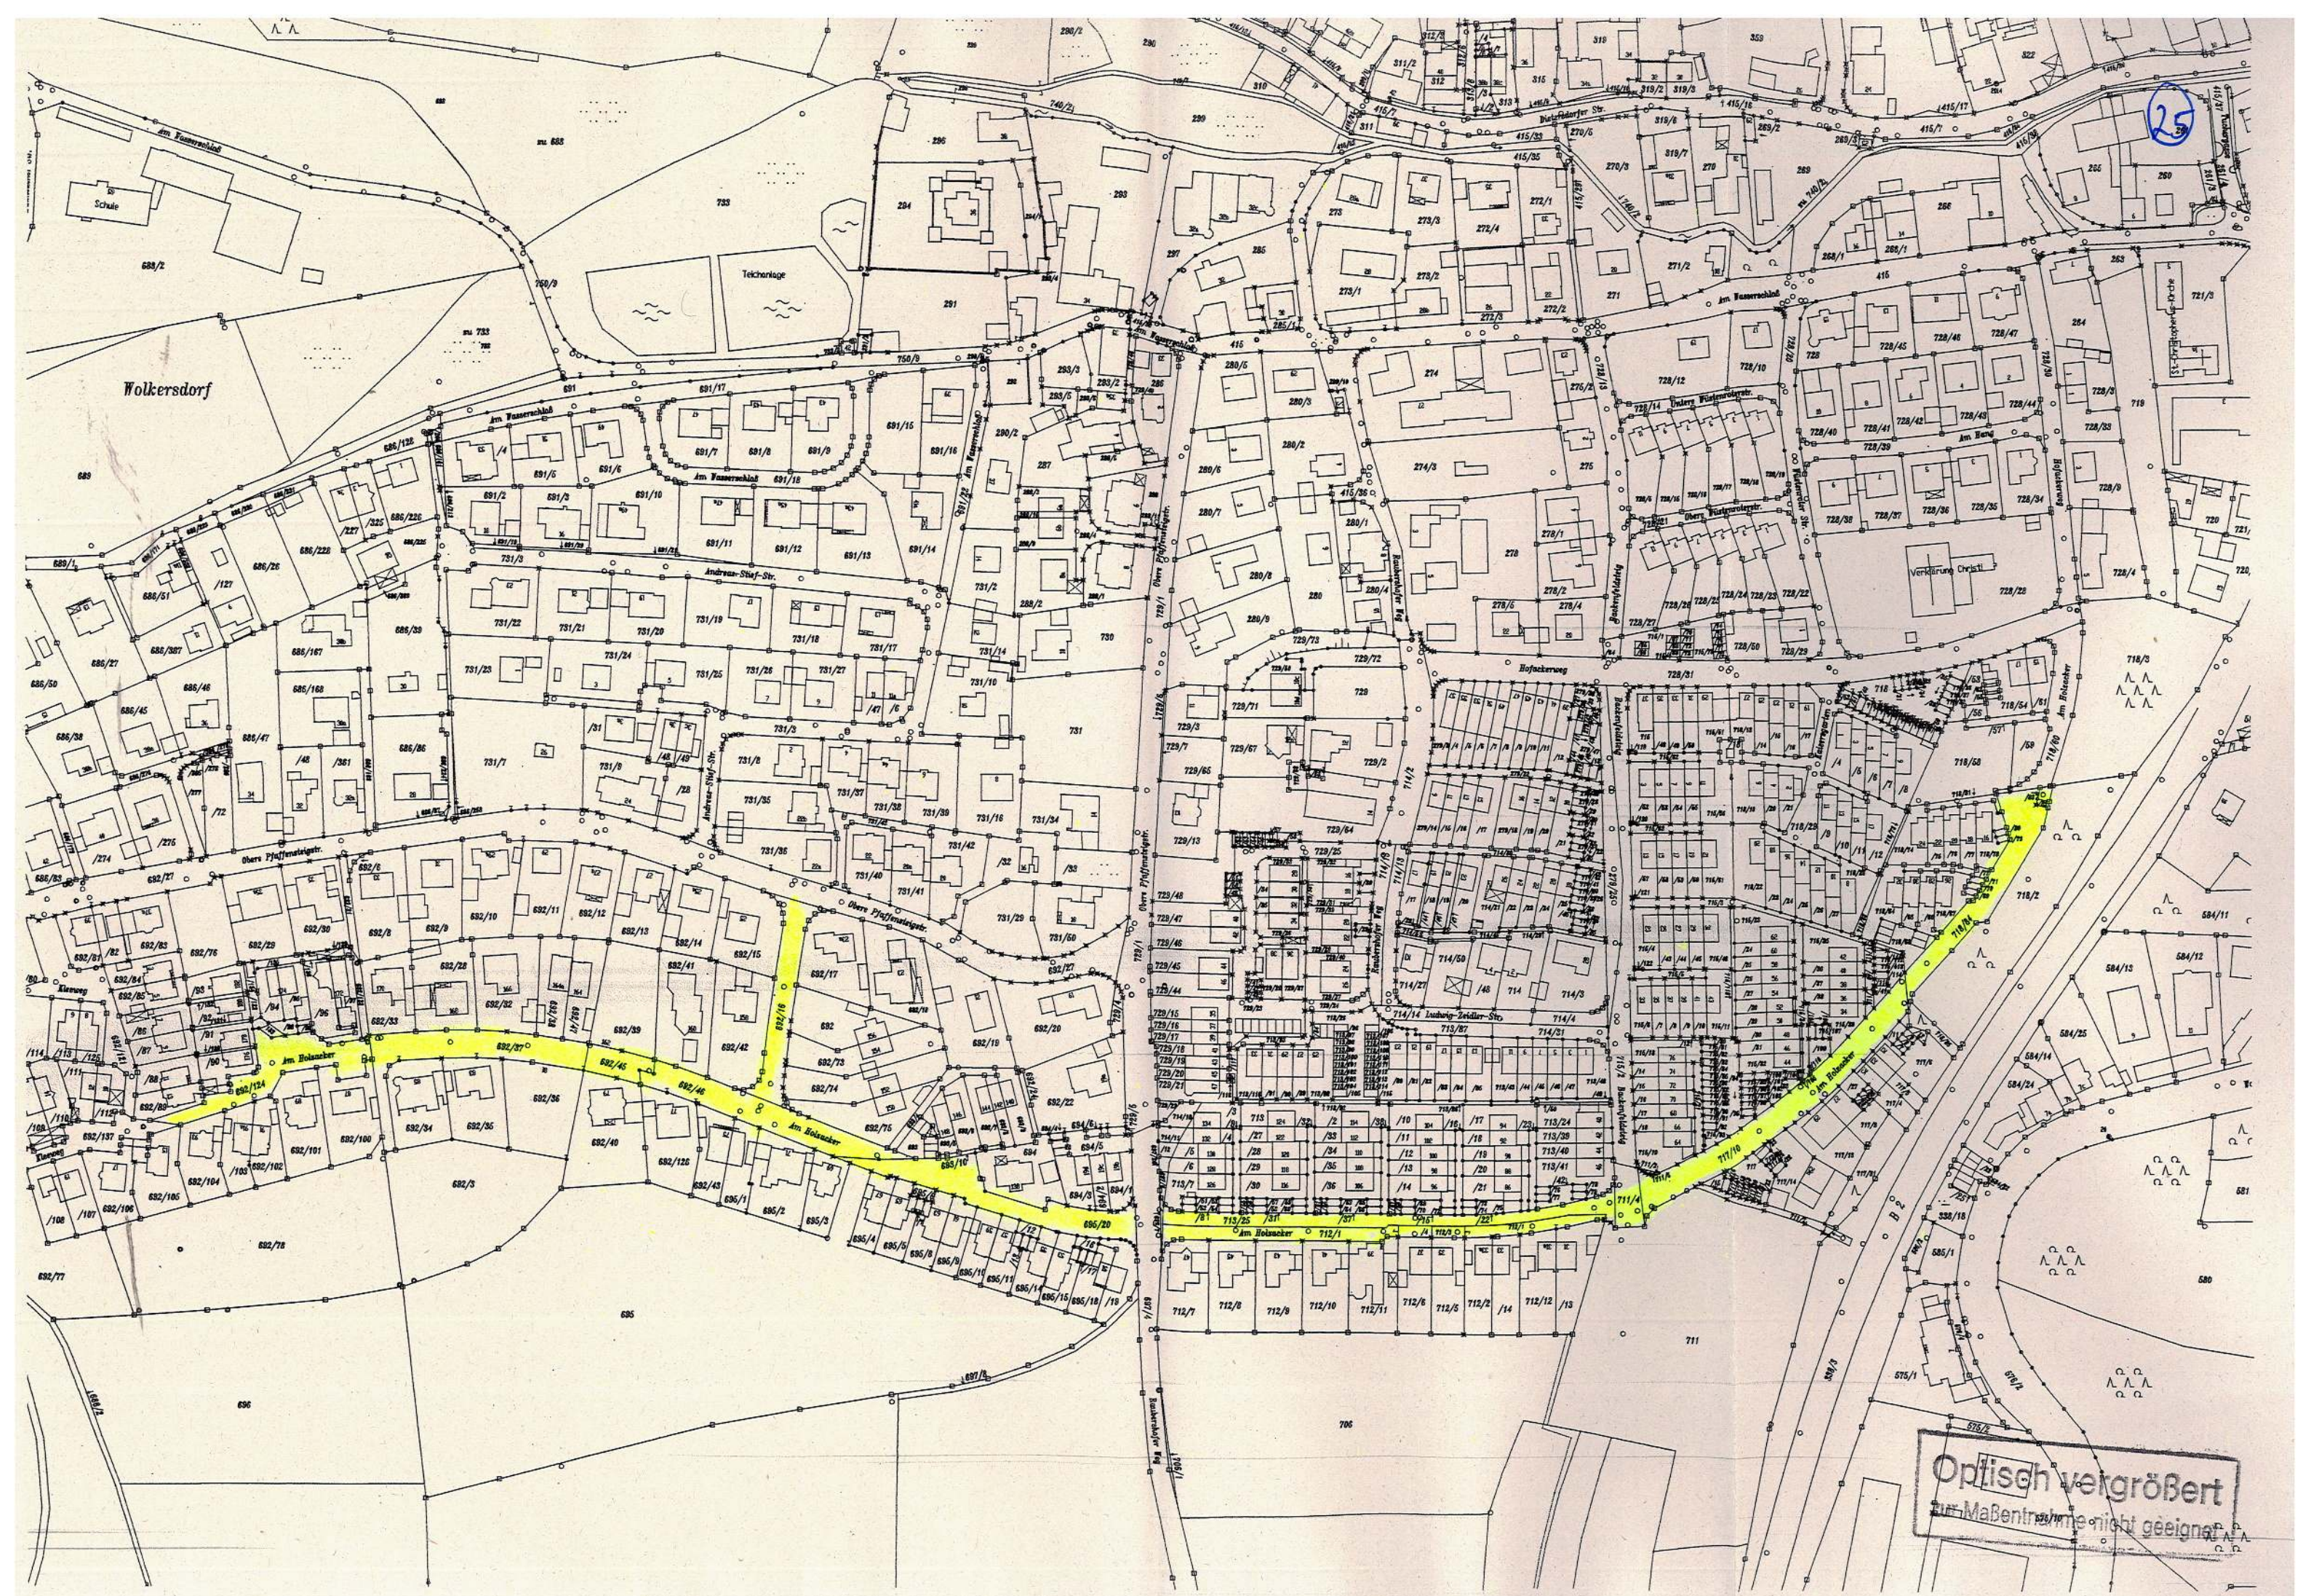

Optisch vergrößert
zur Maßentnahme nicht geeignet

Optisch vergrößert
zur Maßentnahme nicht geeignet

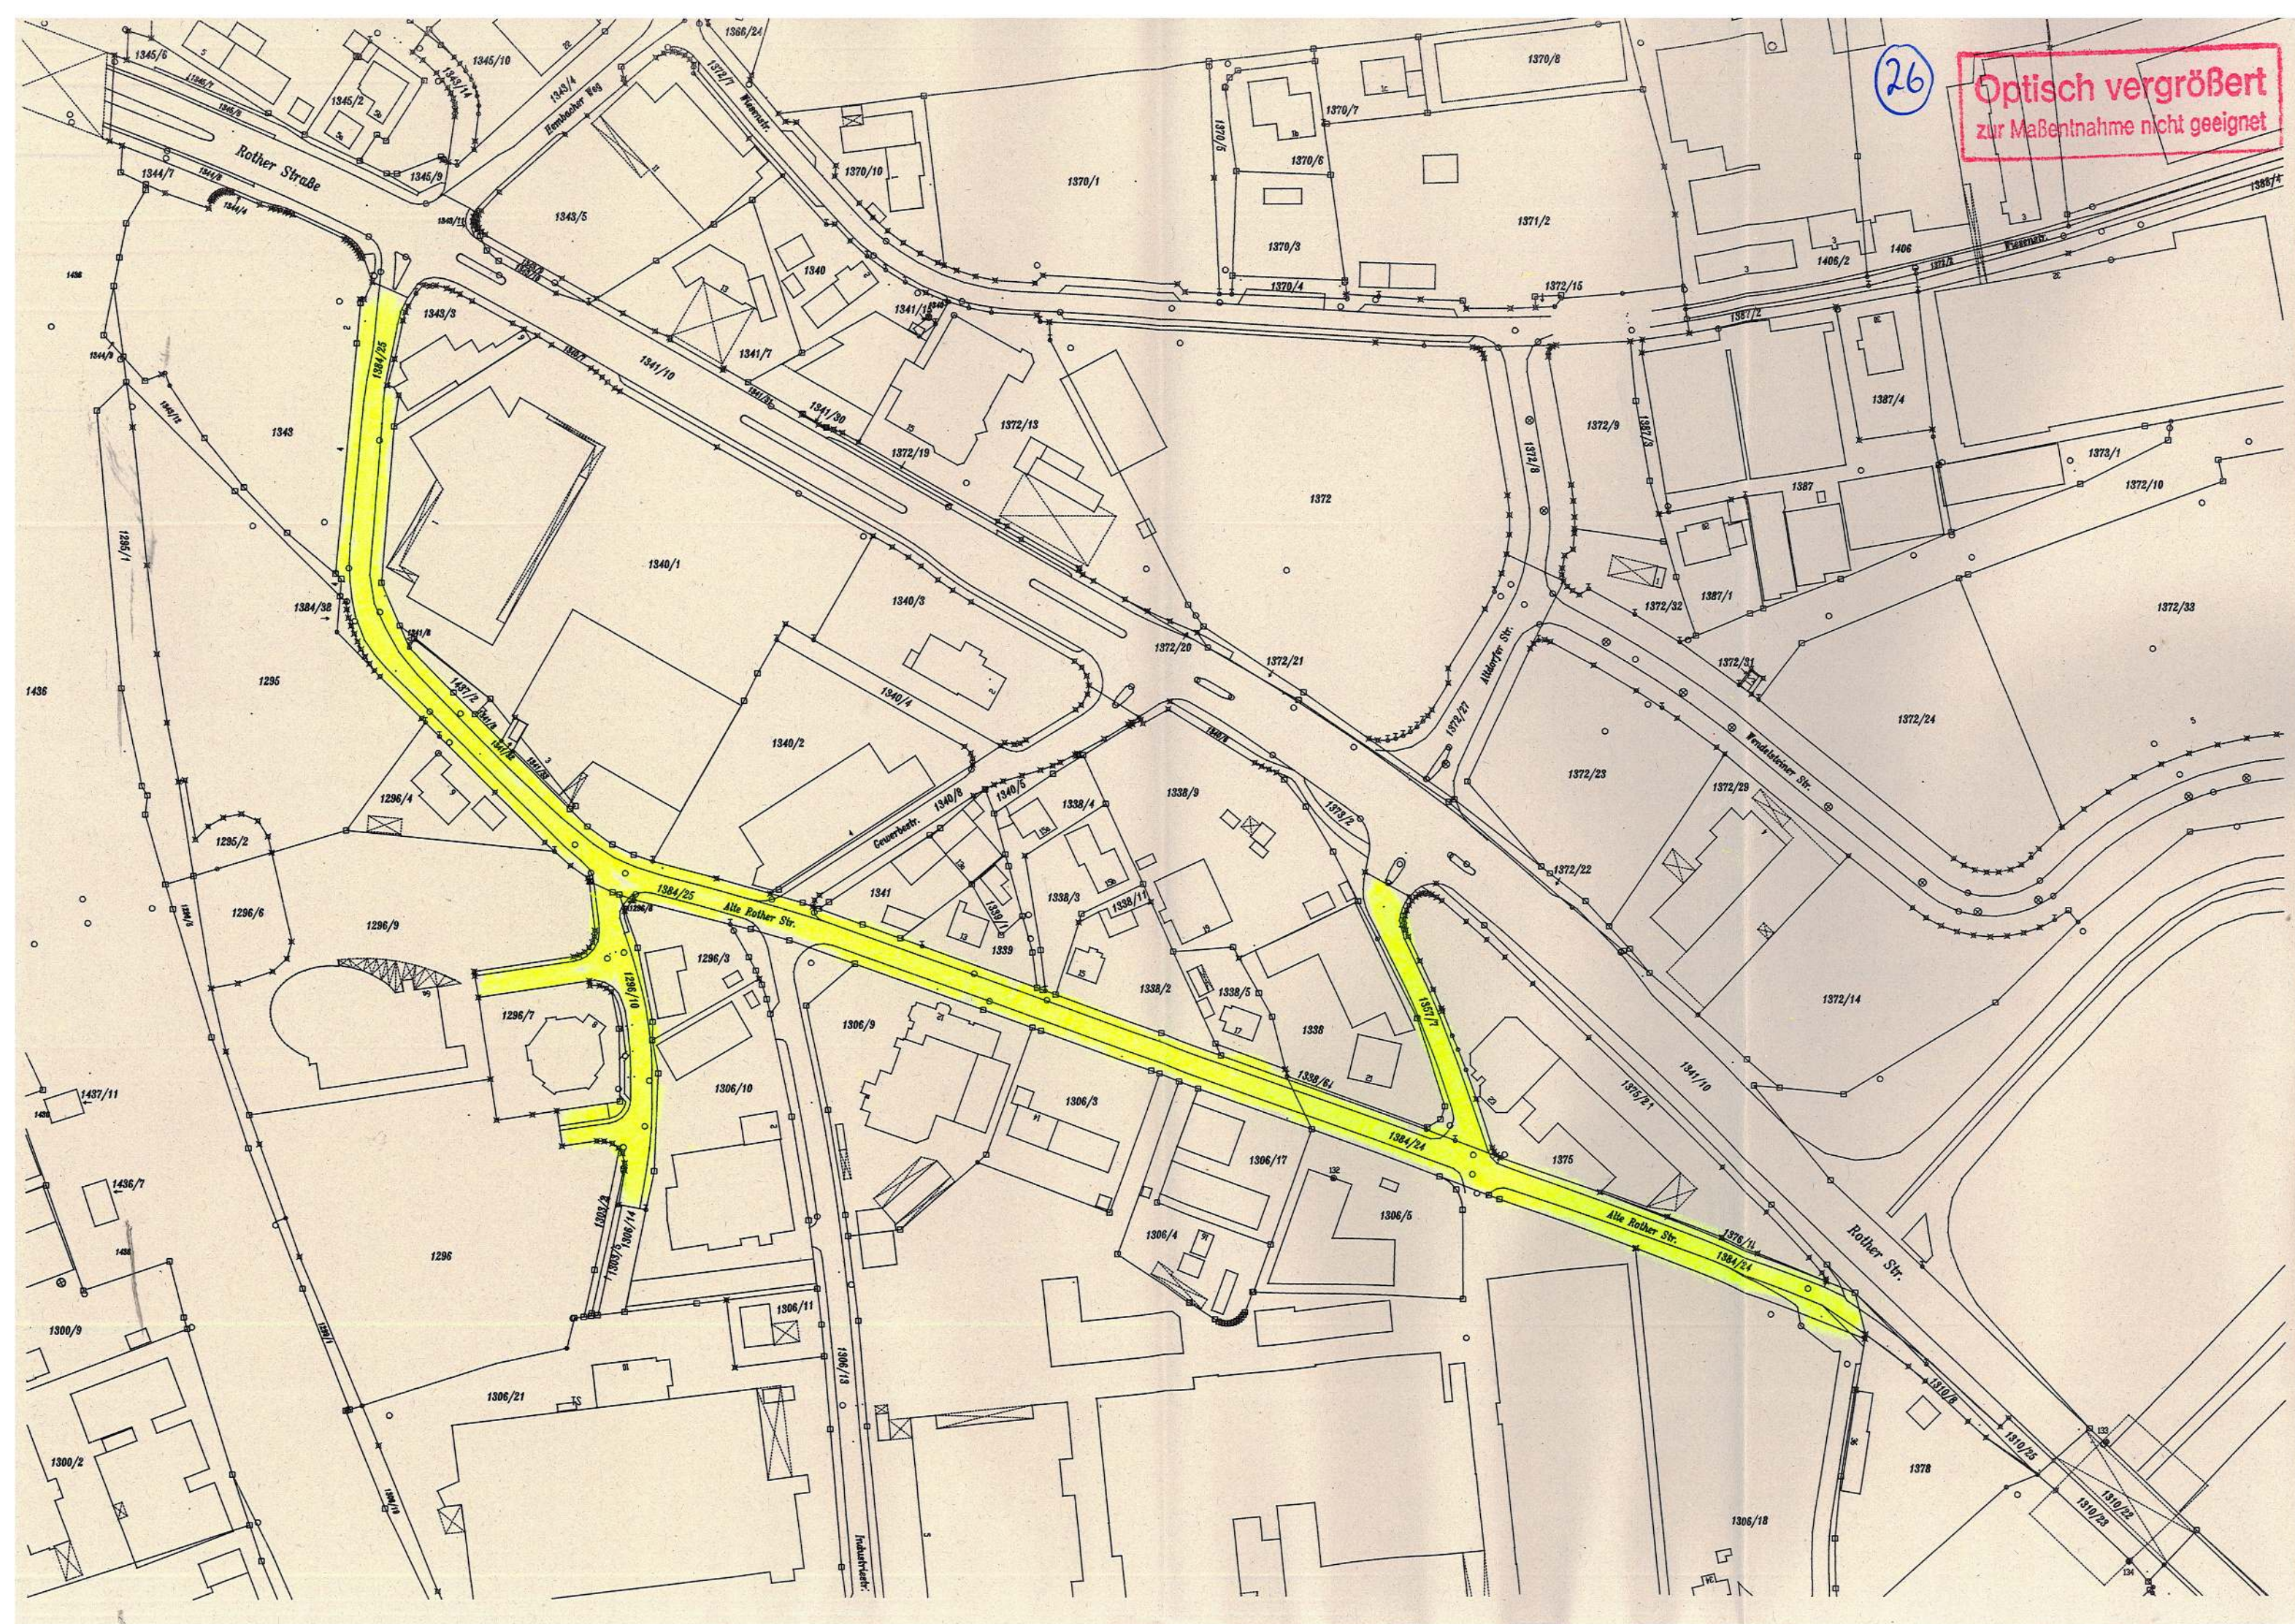

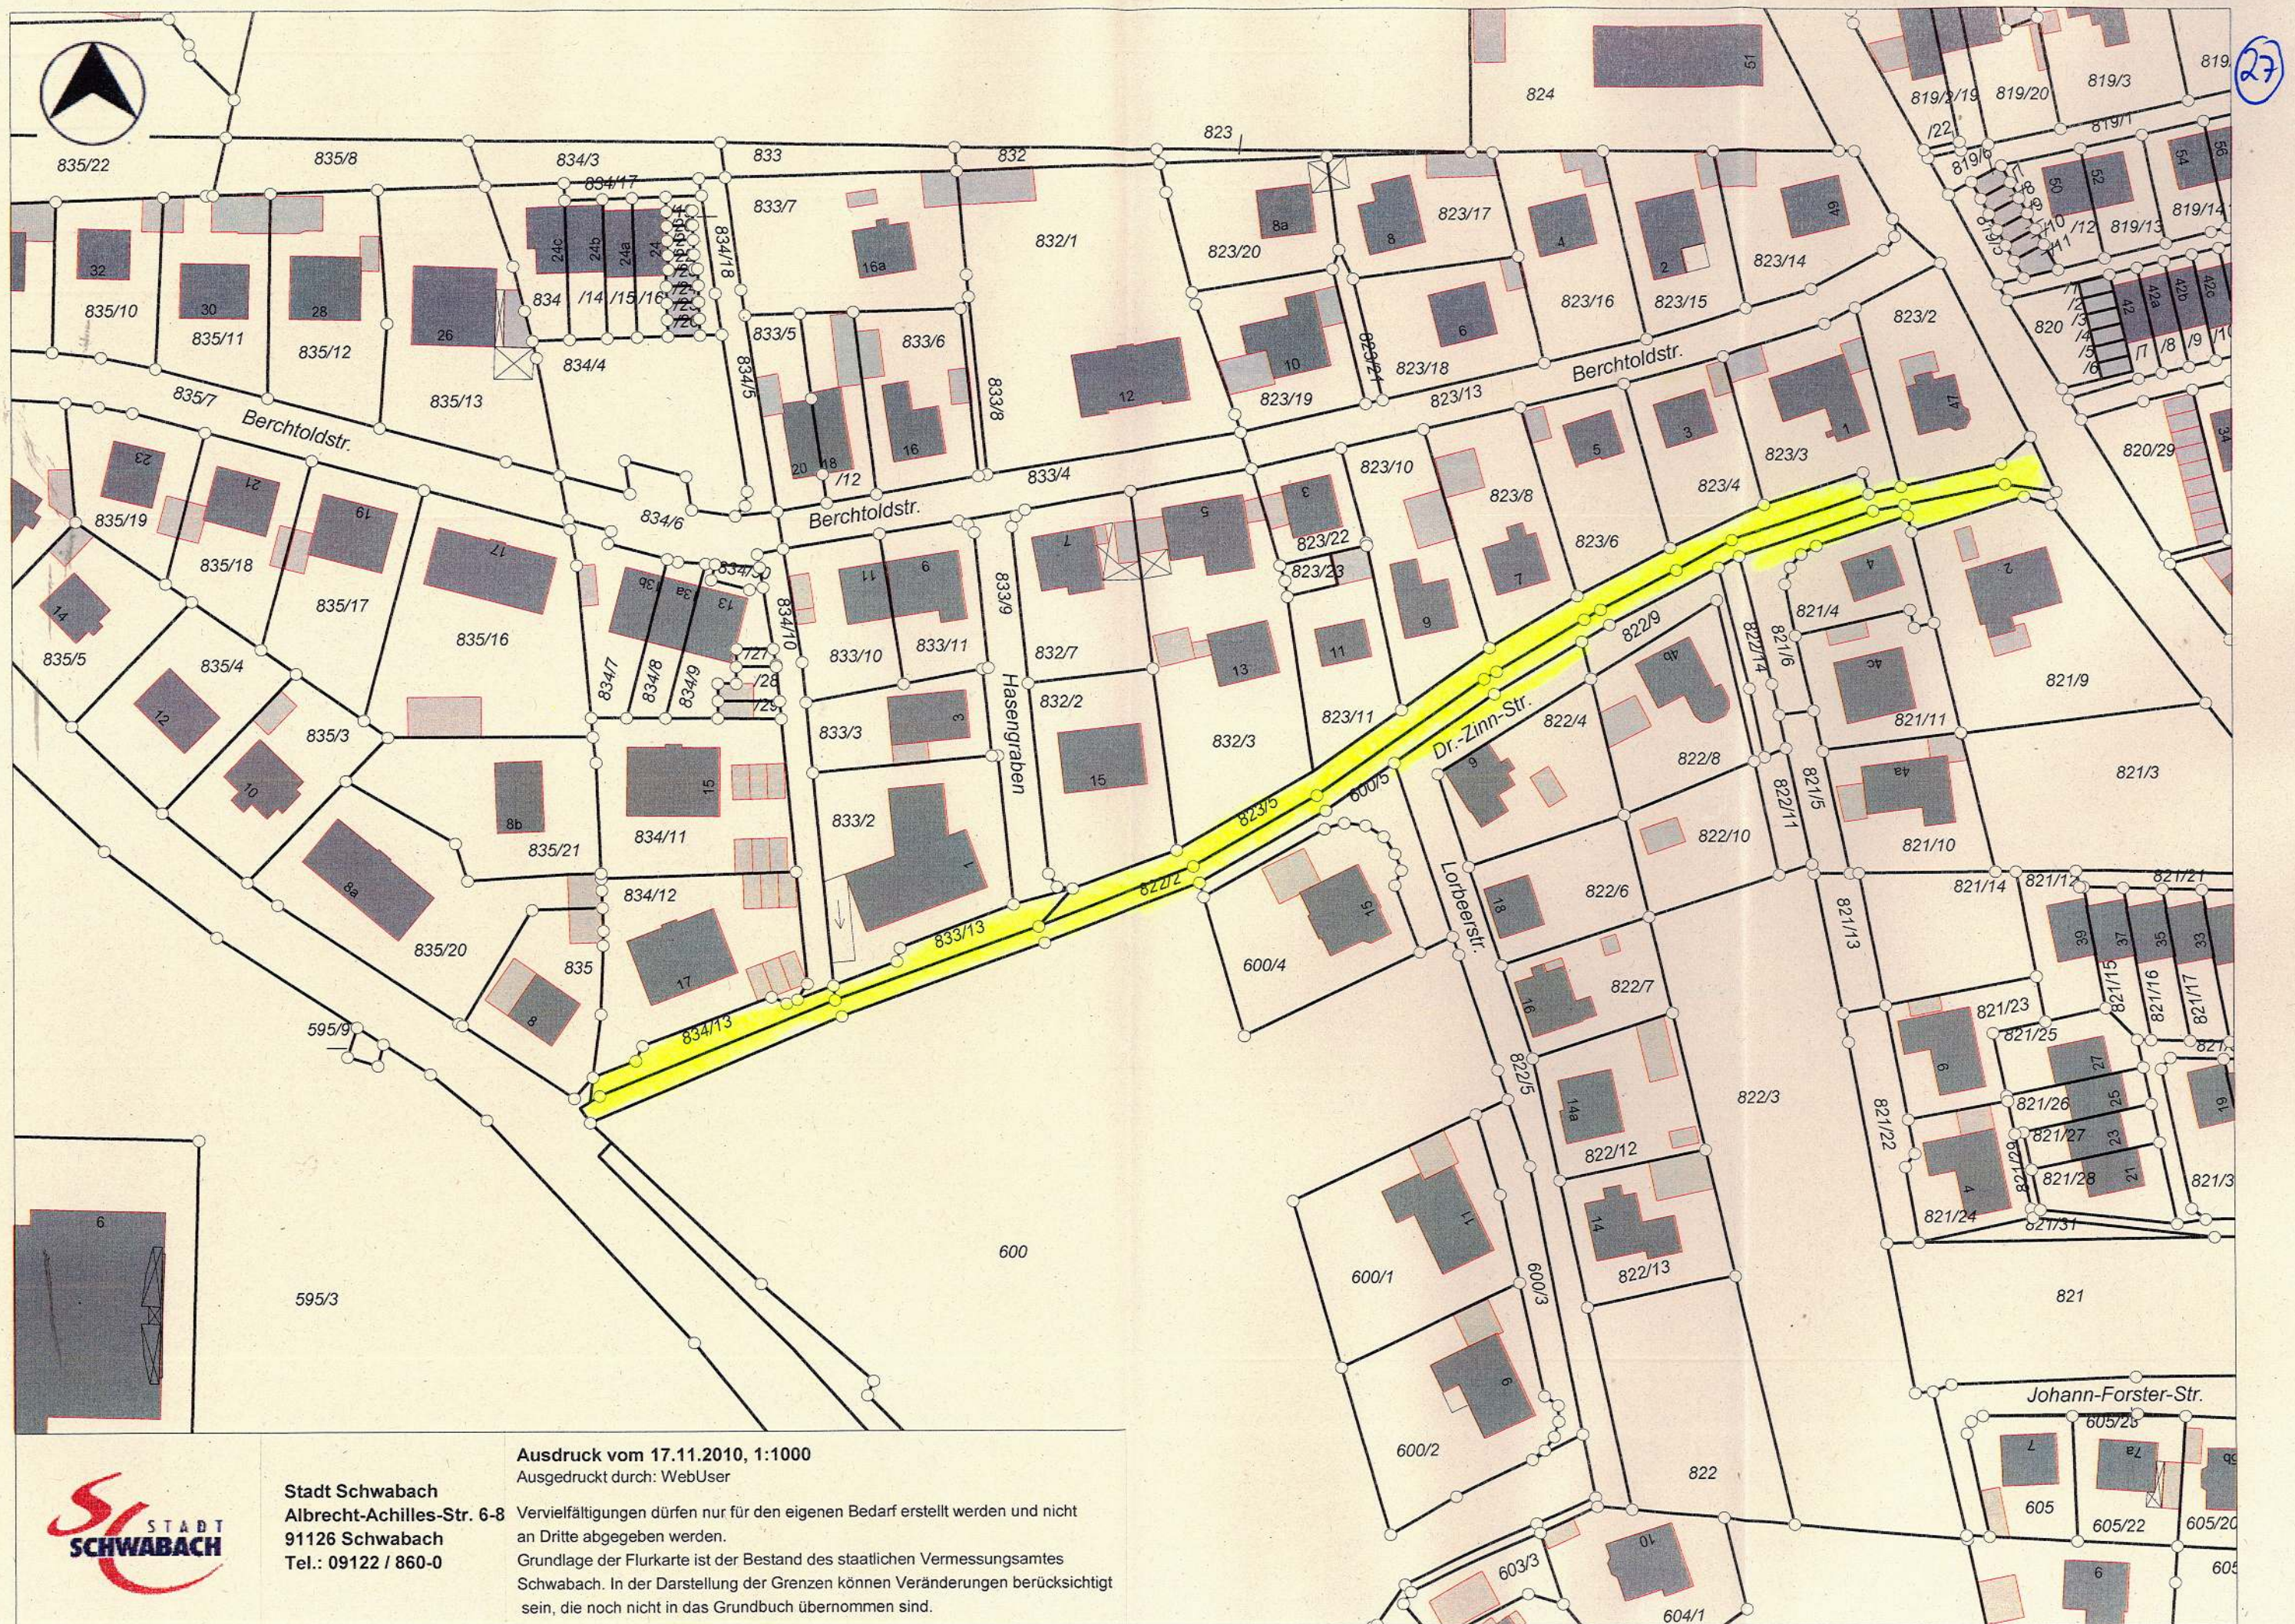


Ausdruck vom 17.11.2010, 1:1000
Ausgedruckt durch: WebUser

Stadt Schwabach
Albrecht-Achilles-Str. 6-8
91126 Schwabach
Tel.: 09122 / 860-0

Vervielfältigungen dürfen nur für den eigenen Bedarf erstellt werden und nicht an Dritte abgegeben werden.
Grundlage der Flurkarte ist der Bestand des staatlichen Vermessungsamtes Schwabach. In der Darstellung der Grenzen können Veränderungen berücksichtigt sein, die noch nicht in das Grundbuch übernommen sind.



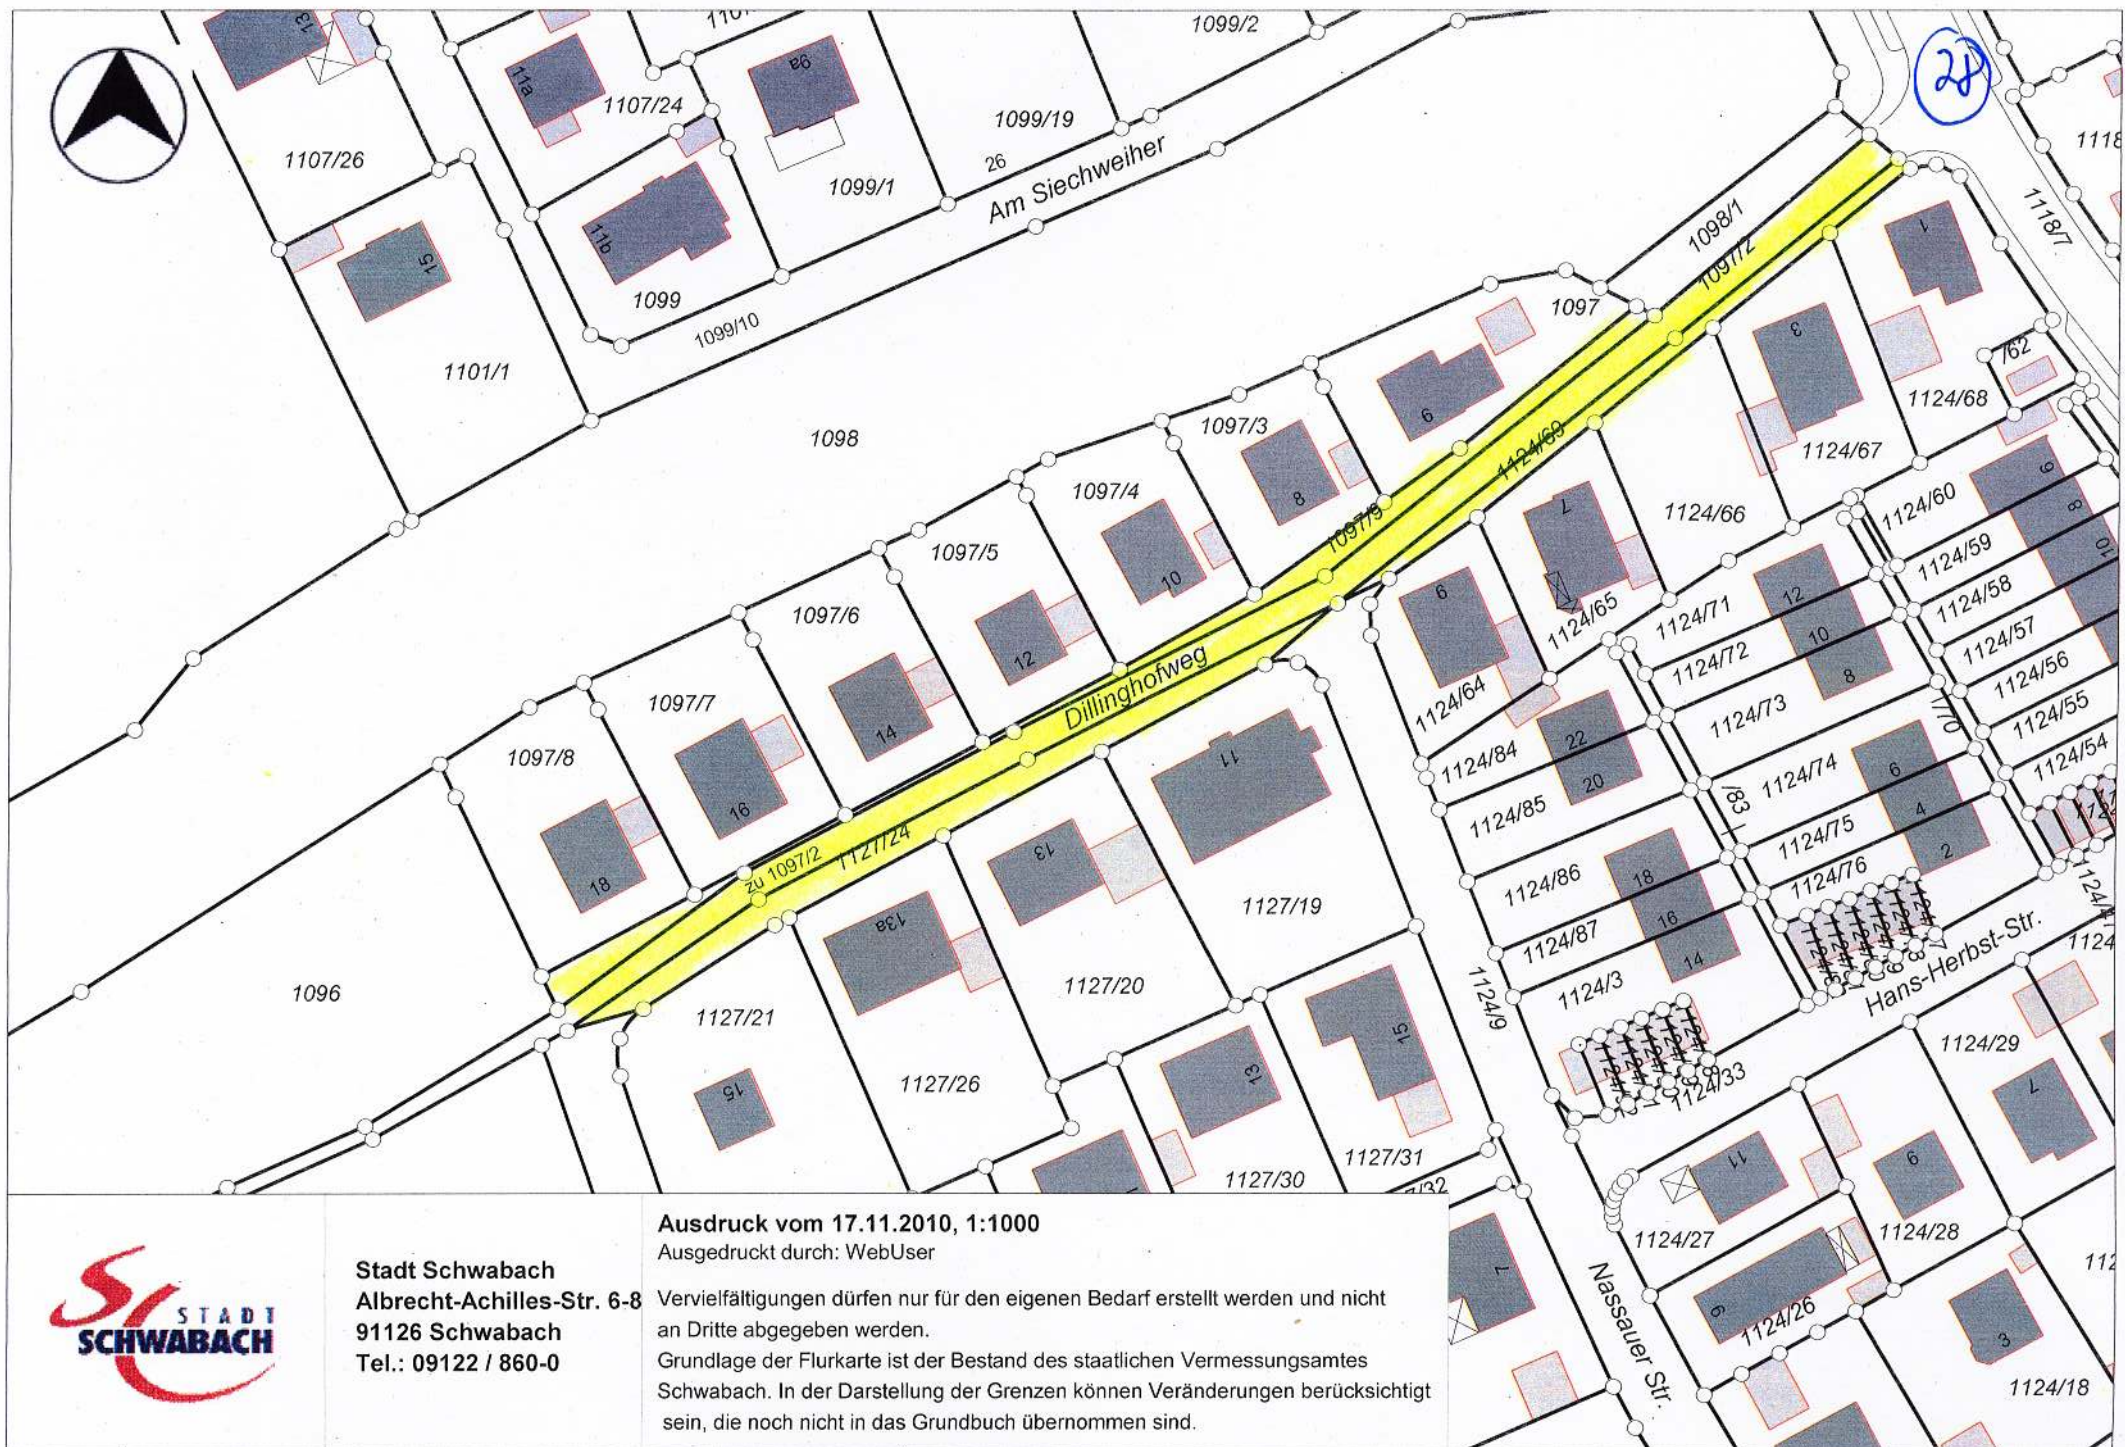

Ausdruck vom 17.11.2010, 1:1000

Ausgedruckt durch: WebUser

Stadt Schwabach

Albrecht-Achilles-Str. 6-8


91126 Schwabach

Tel.: 09122 / 860-0

Vervielfältigungen dürfen nur für den eigenen Bedarf erstellt werden und nicht an Dritte abgegeben werden.

Grundlage der Flurkarte ist der Bestand des staatlichen Vermessungsamtes Schwabach. In der Darstellung der Grenzen können Veränderungen berücksichtigt sein, die noch nicht in das Grundbuch übernommen sind.



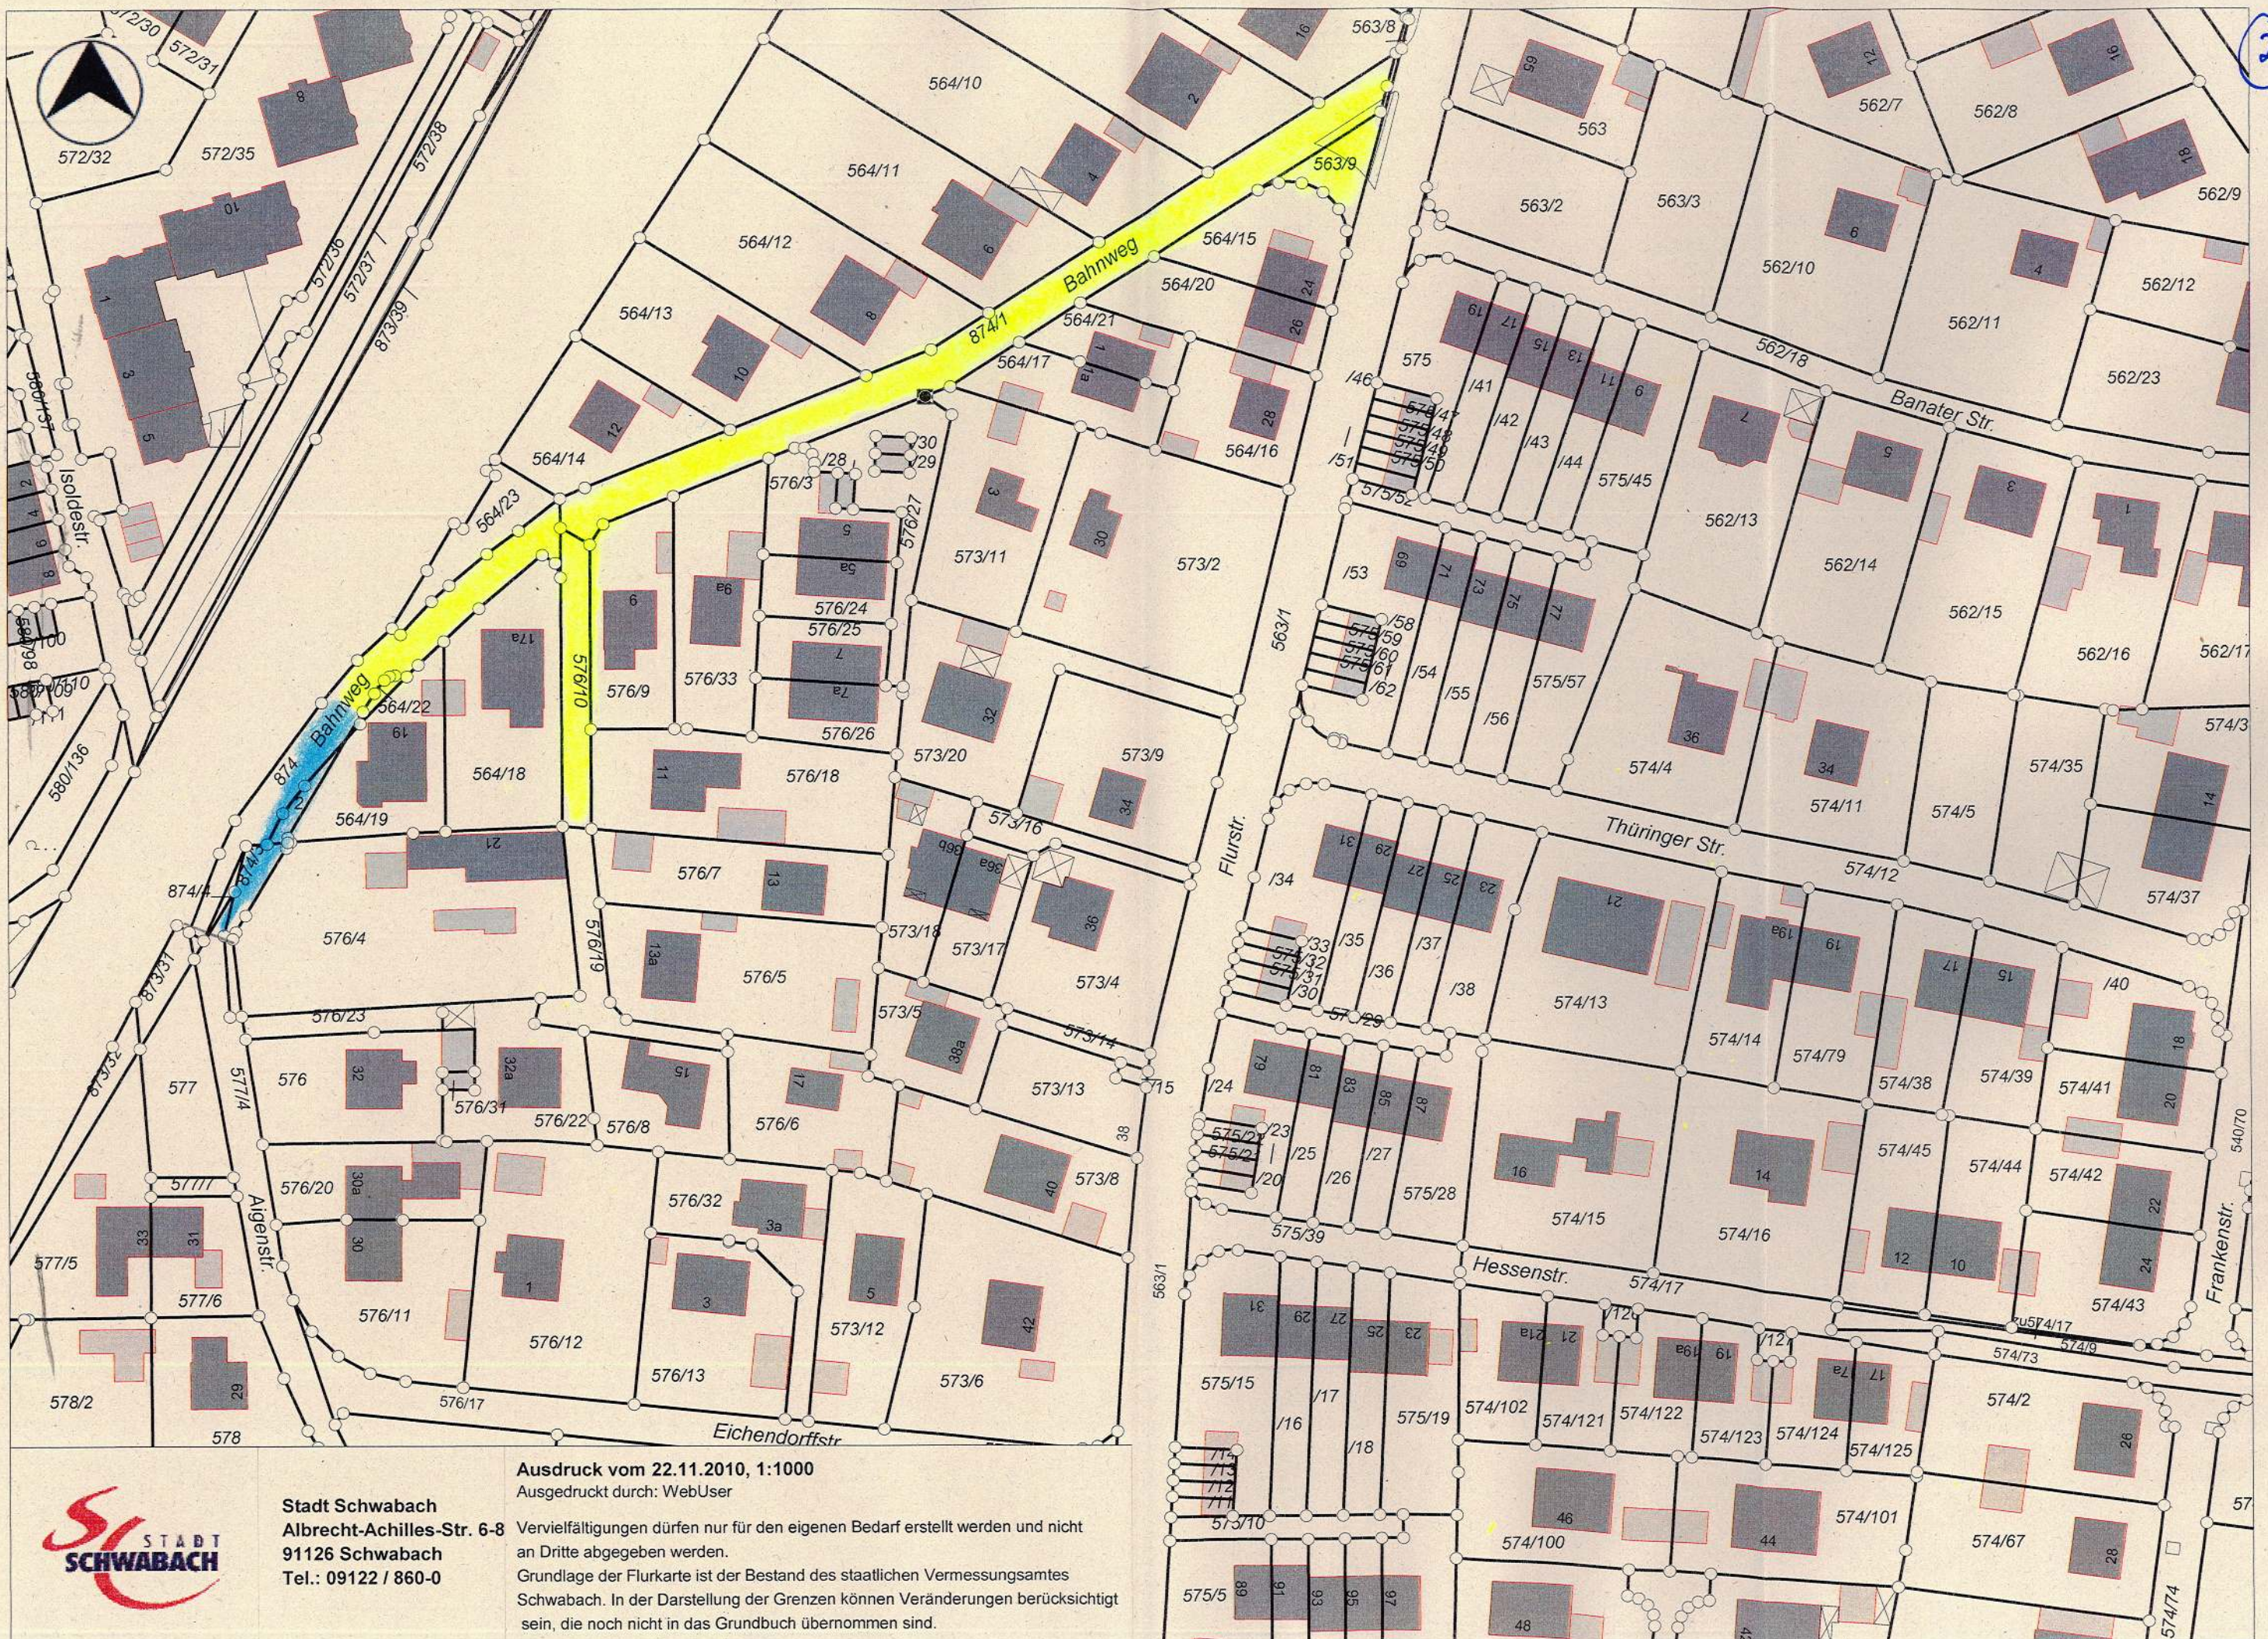

Stadt Schwabach
Albrecht-Achilles-Str. 6-8
91126 Schwabach
Tel.: 09122 / 860-0

Ausdruck vom 22.11.2010, 1:1000
Ausgedruckt durch: WebUser
Vervielfältigungen dürfen nur für den eigenen Bedarf erstellt werden und nicht an Dritte abgegeben werden.
Grundlage der Flurkarte ist der Bestand des staatlichen Vermessungsamtes Schwabach. In der Darstellung der Grenzen können Veränderungen berücksichtigt sein, die noch nicht in das Grundbuch übernommen sind.

