


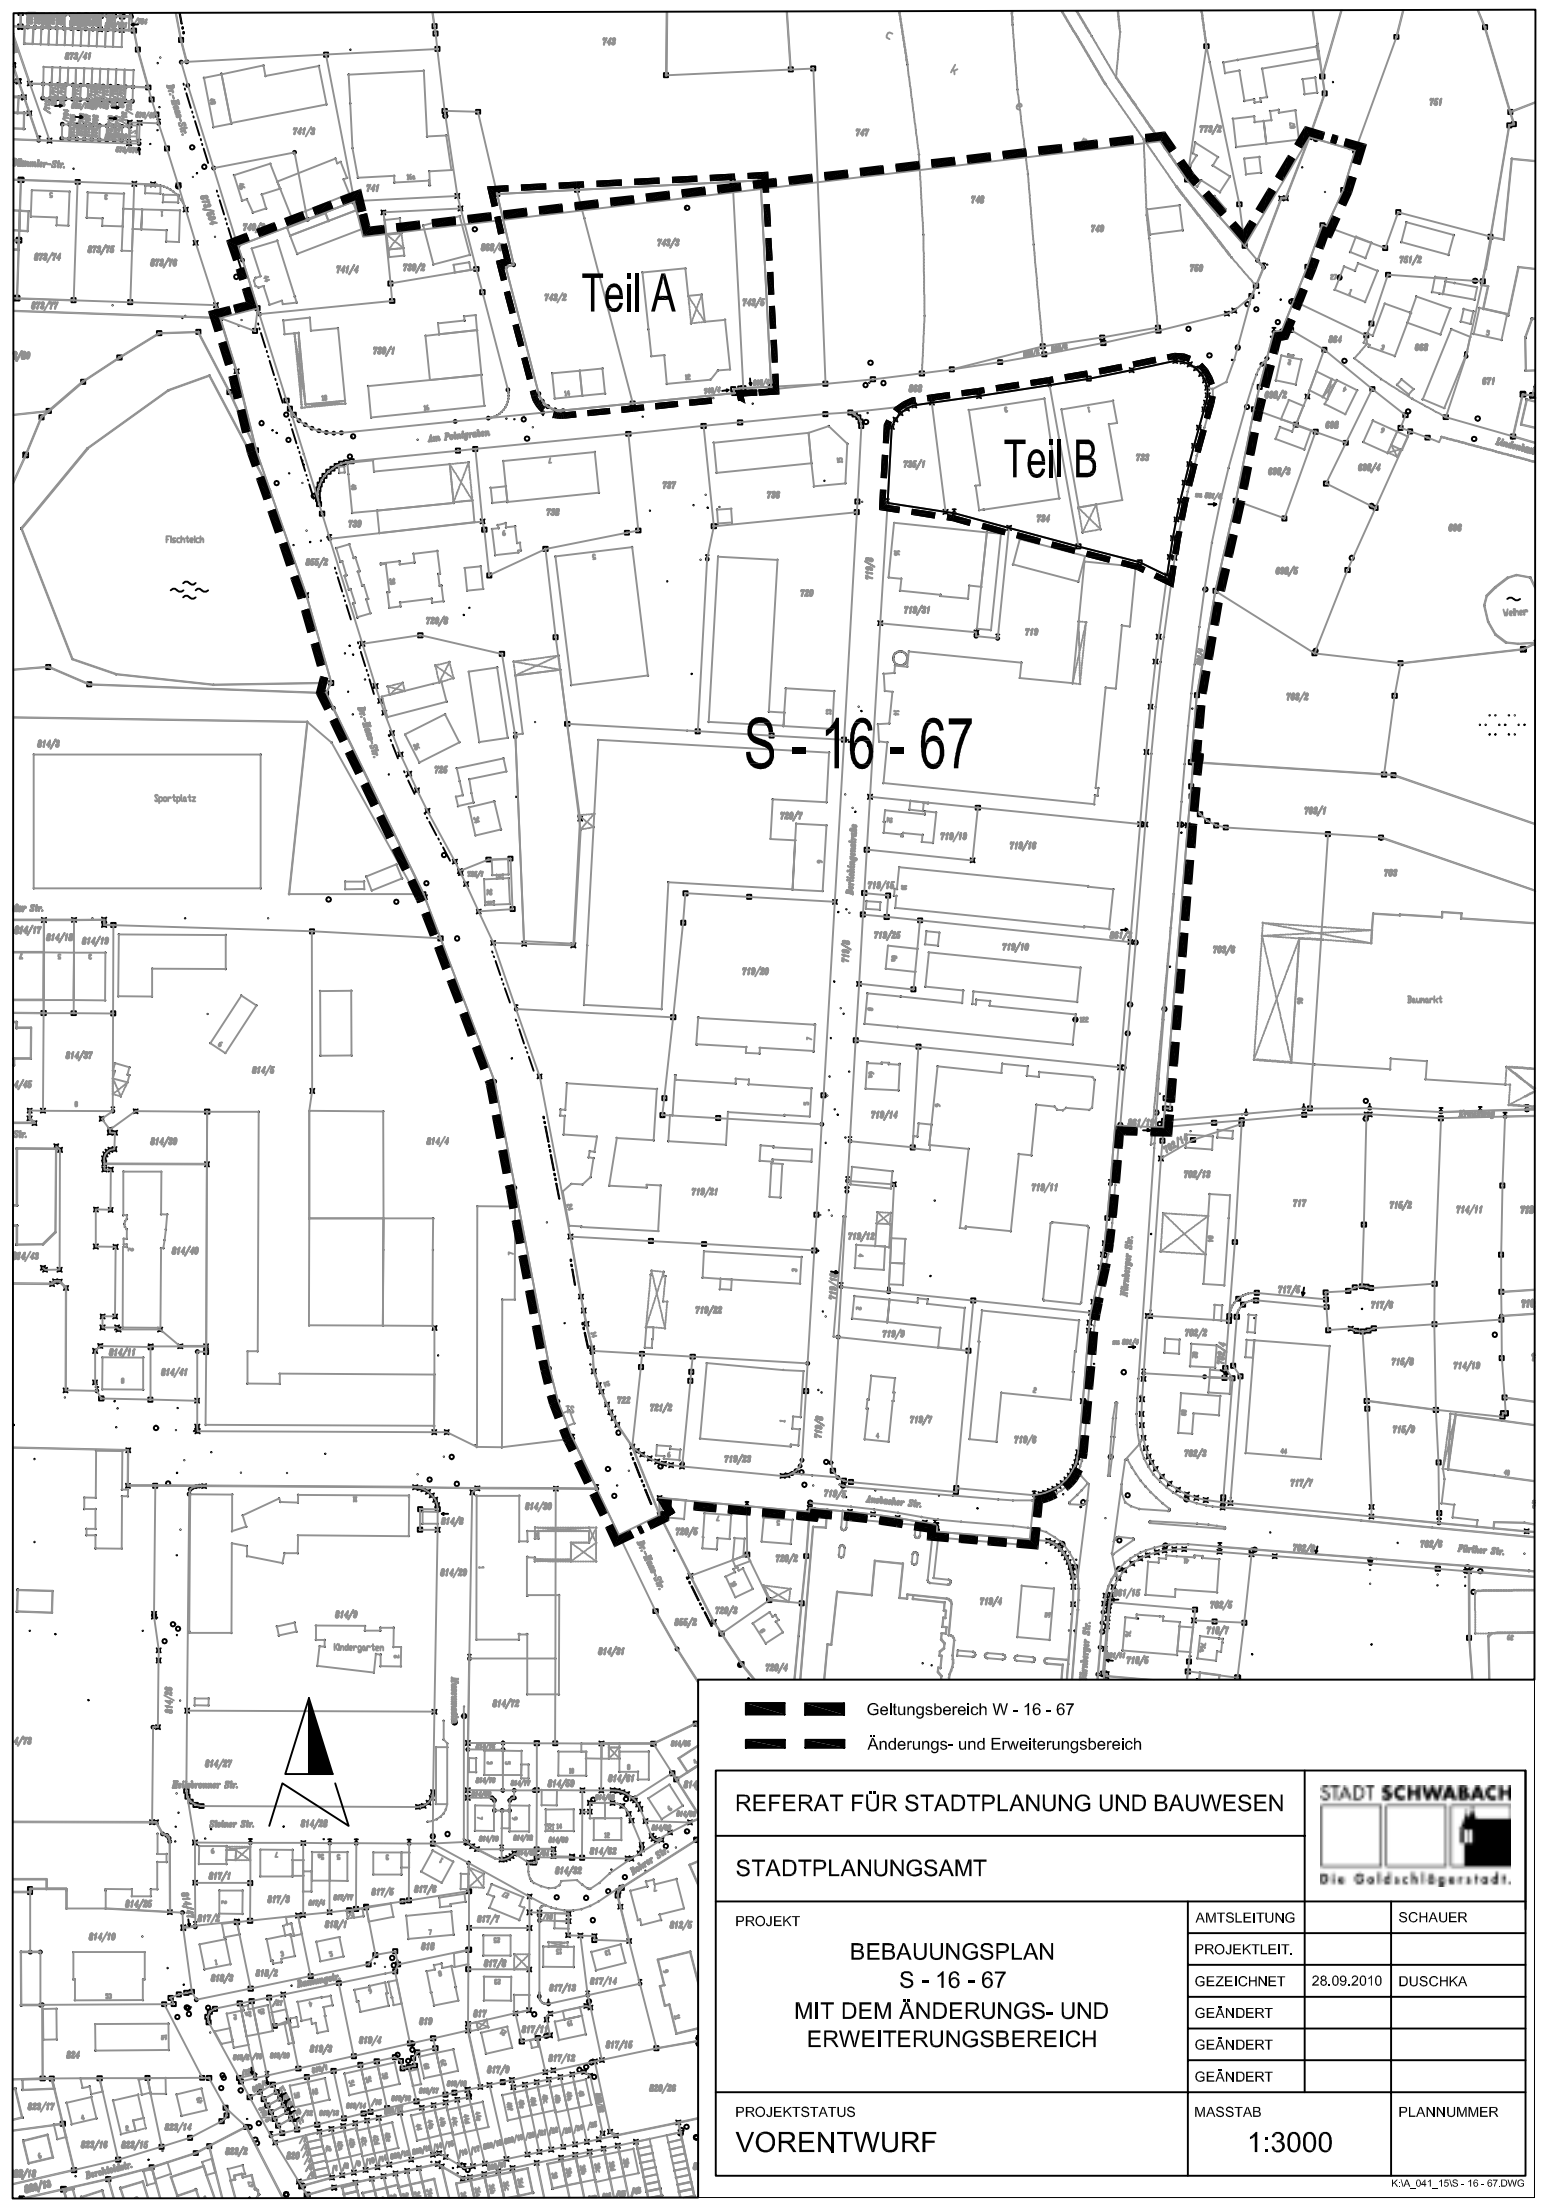

- Geltungsbereich W - 16 - 67
- Änderungs- und Erweiterungsbereich

REFERAT FÜR STADTPLANUNG UND BAUWESEN			
STADTPLANUNGSAMT			
PROJEKT BEBAUUNGSPLAN S - 16 - 67 MIT DEM ÄNDERUNGS- UND ERWEITERUNGSBEREICH	AMTSLEITUNG		SCHAUER
	PROJEKTL. EIT.		
	GEZEICHNET	28.09.2010	DUSCHKA
	GEÄNDERT		
	GEÄNDERT		
	GEÄNDERT		
PROJEKTSTATUS VORENTWURF	MASSTAB 1:3000		PLANNUMMER