


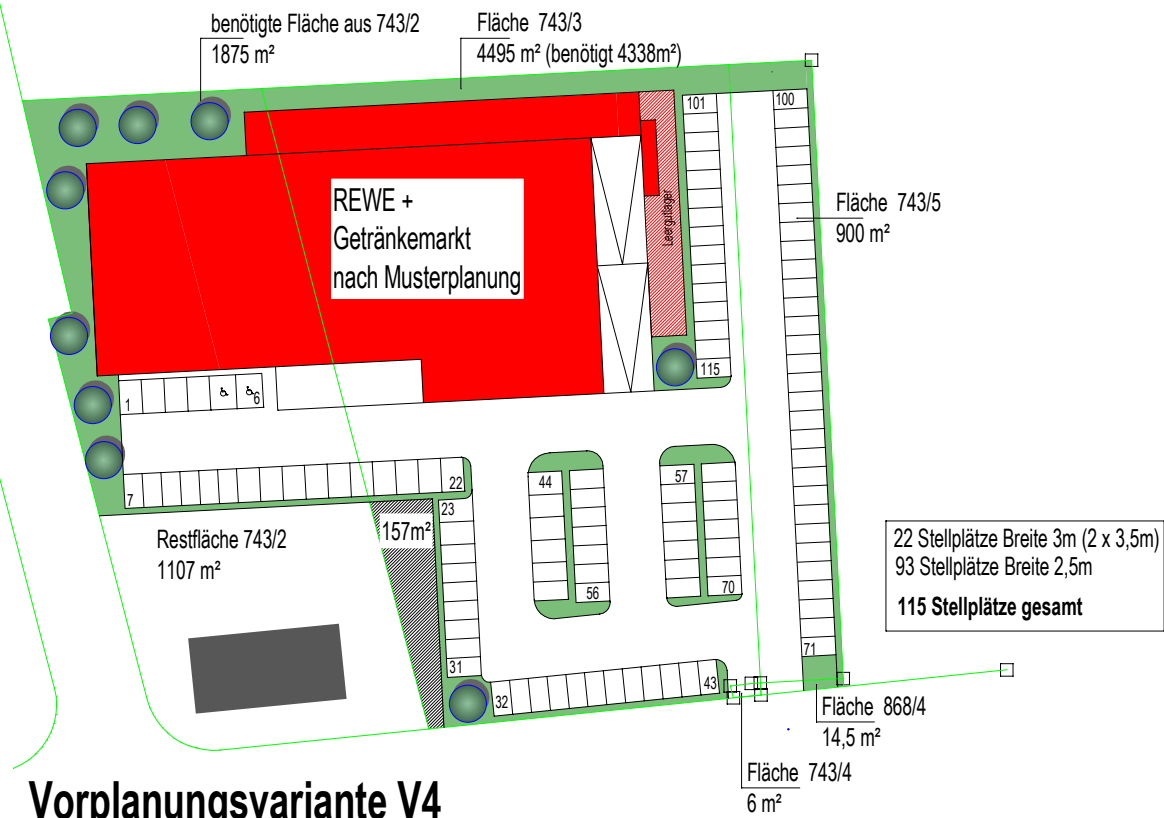


□ **Vorplanungsvariante V4**
vom 19. Juli 2010

NAHVERSORGUNG SCHWABACH


VORHABENPLAN EG

M 1:500

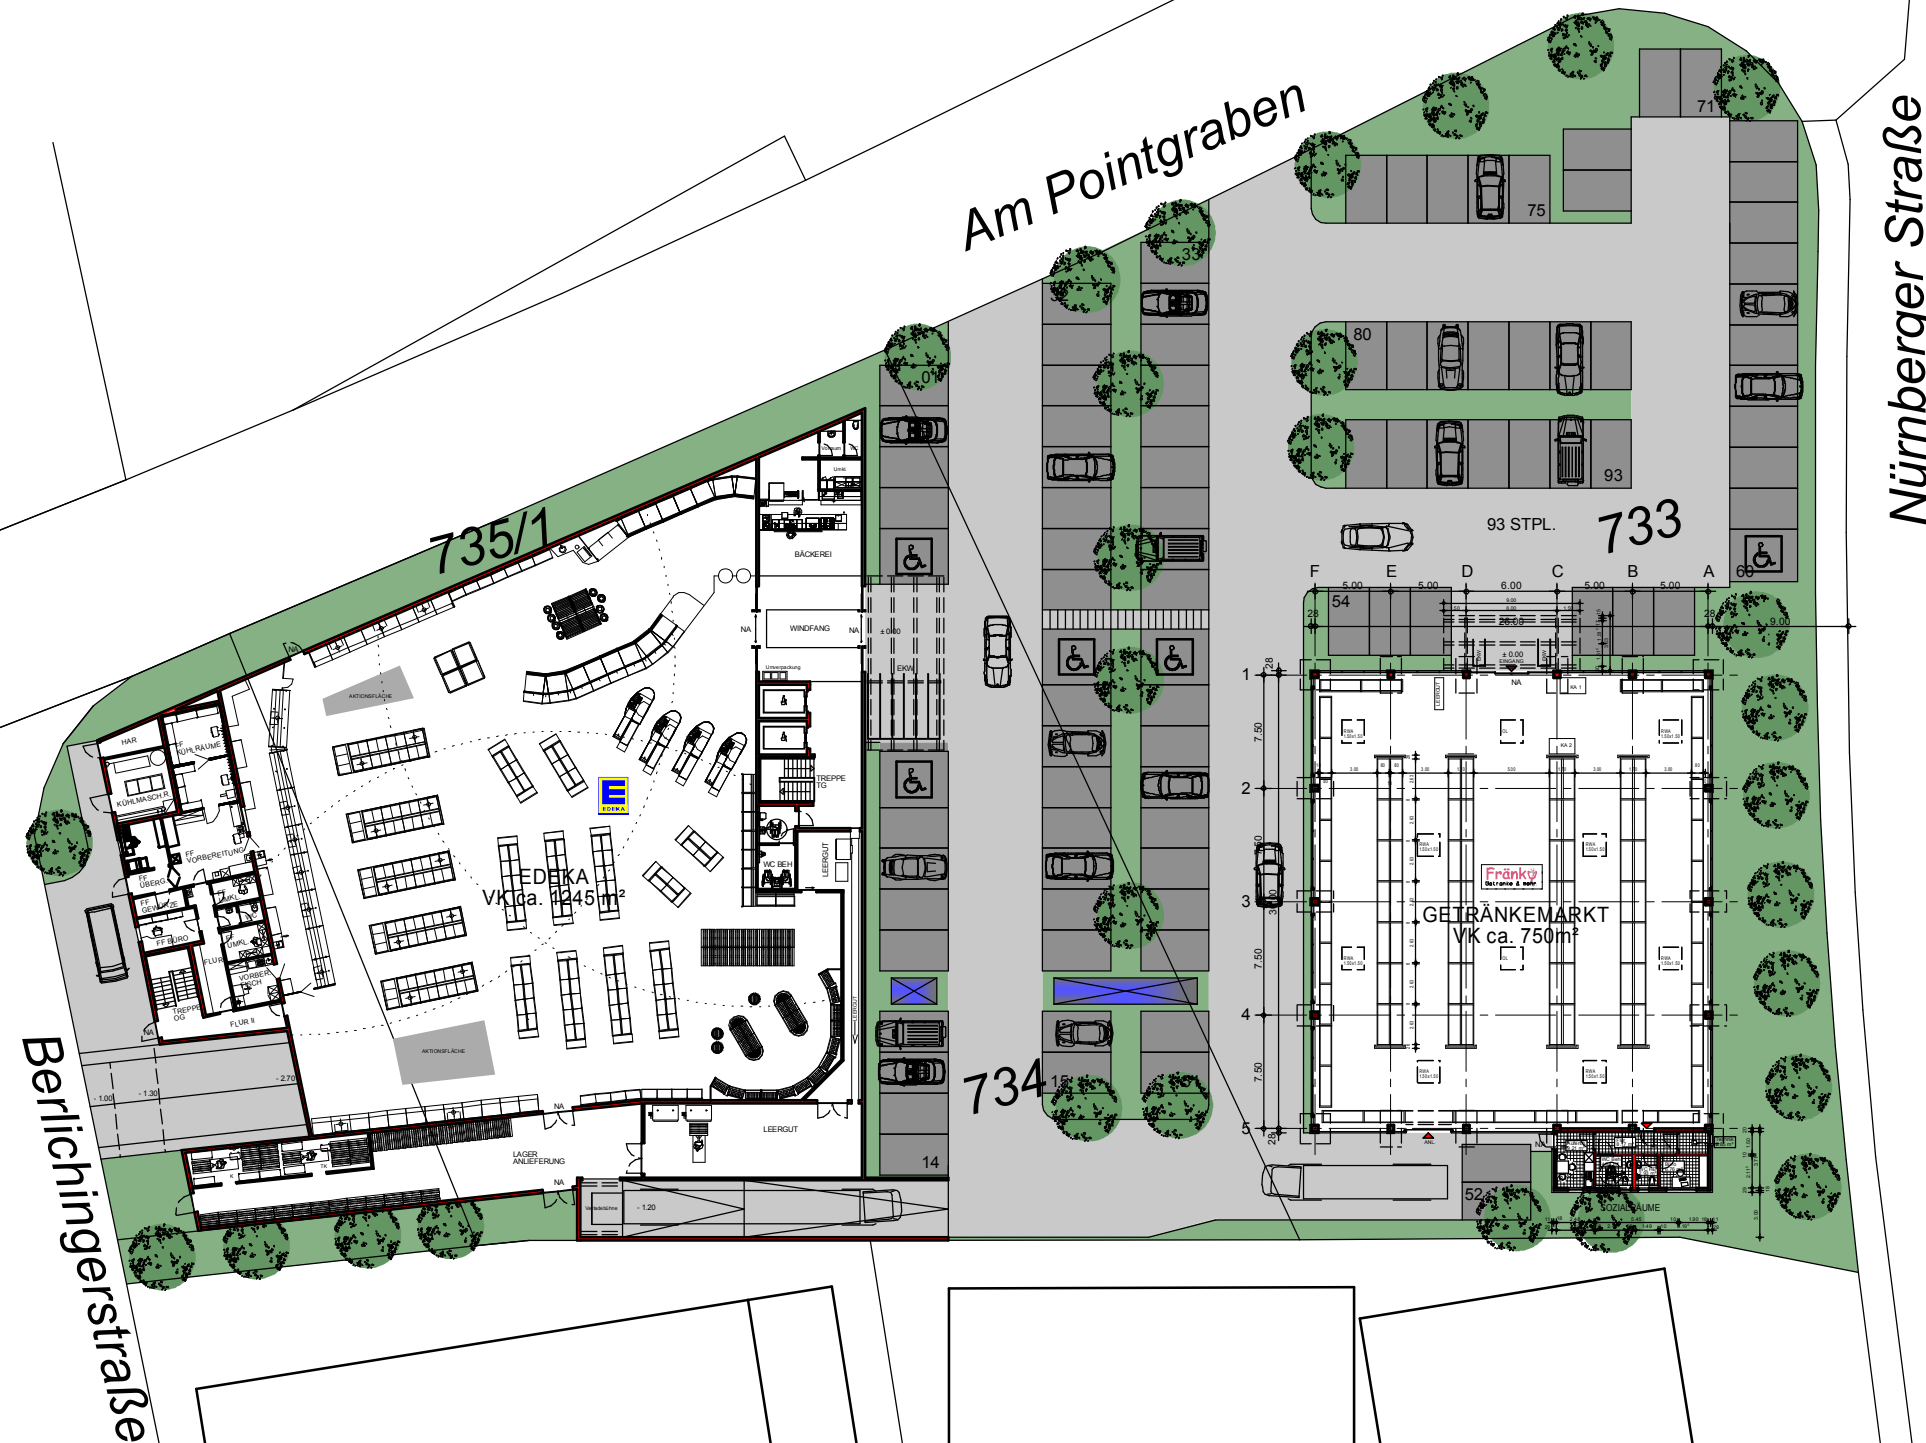

NAHVERSORGUNG SCHWABACH

VORHABENPLAN TG/OG M 1:500

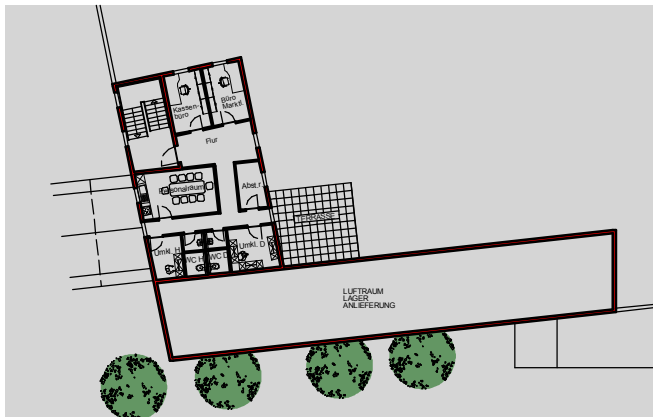

OBERGESCHOSS

Am Pointgraben

Nürnberger Straße

735/1

733

BÄCKEREI

FRÄNKY
GETRÄNKEMARKT

Berlchingerstraße

TIEFGARAGE