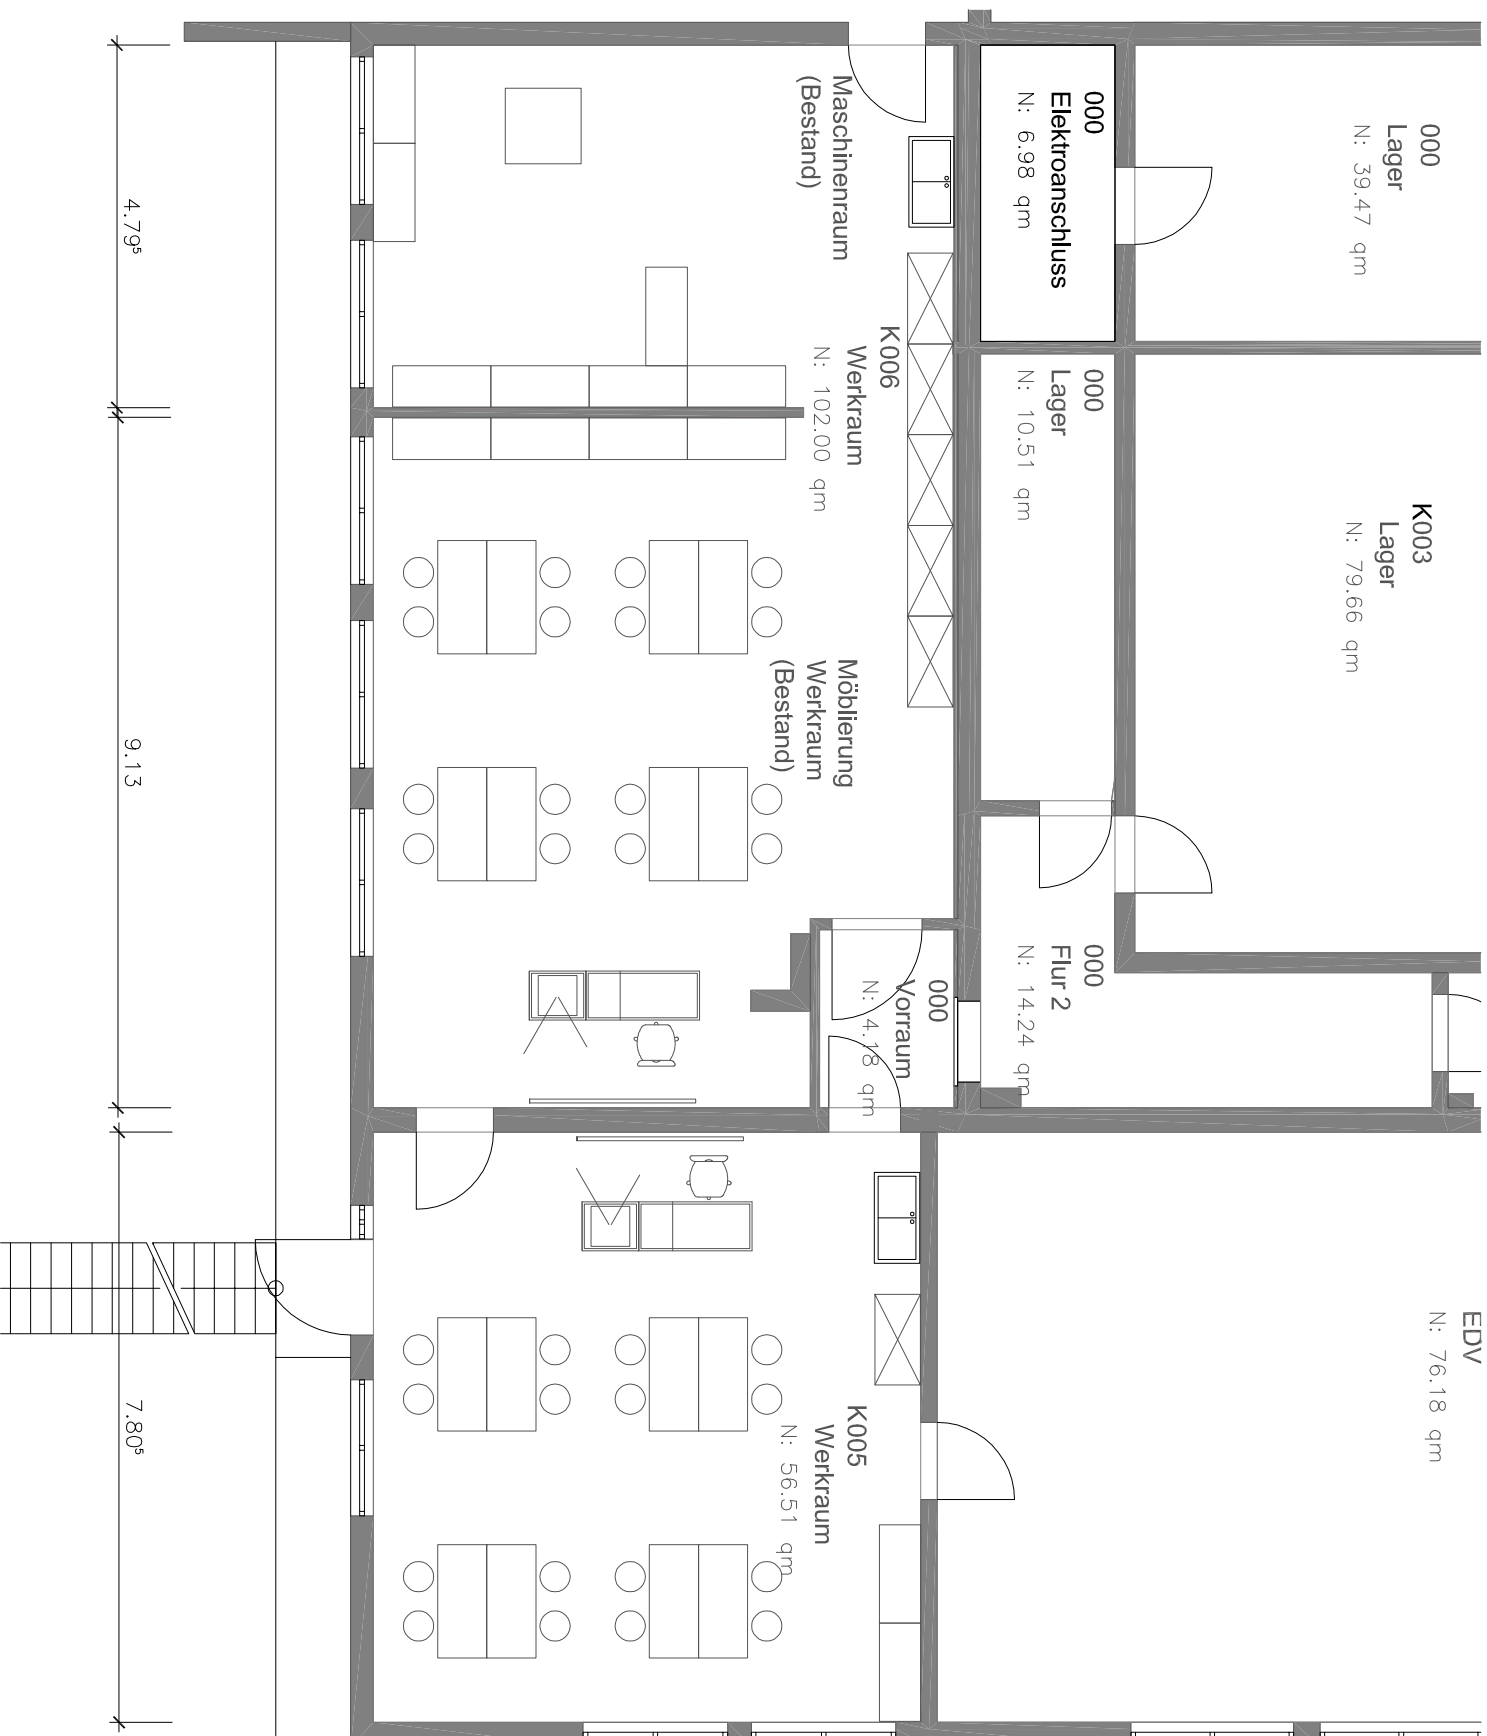


Die Goldschlaggerstadt.

Johannes-Kern-Mittelschule
Kellergeschoss

Variante 2
-Umbau Handarbeit in
Werkraum (K005)
-Sanierung Werkraum
(K006)

A 42, 10.12.2010
i.A. WO / E-K.
Maßstab
1:100