


GRUNDRISS - BAUSTELLENEINRICHTUNG 2.Bauabschnitt (M 1:500)

VORABZUG

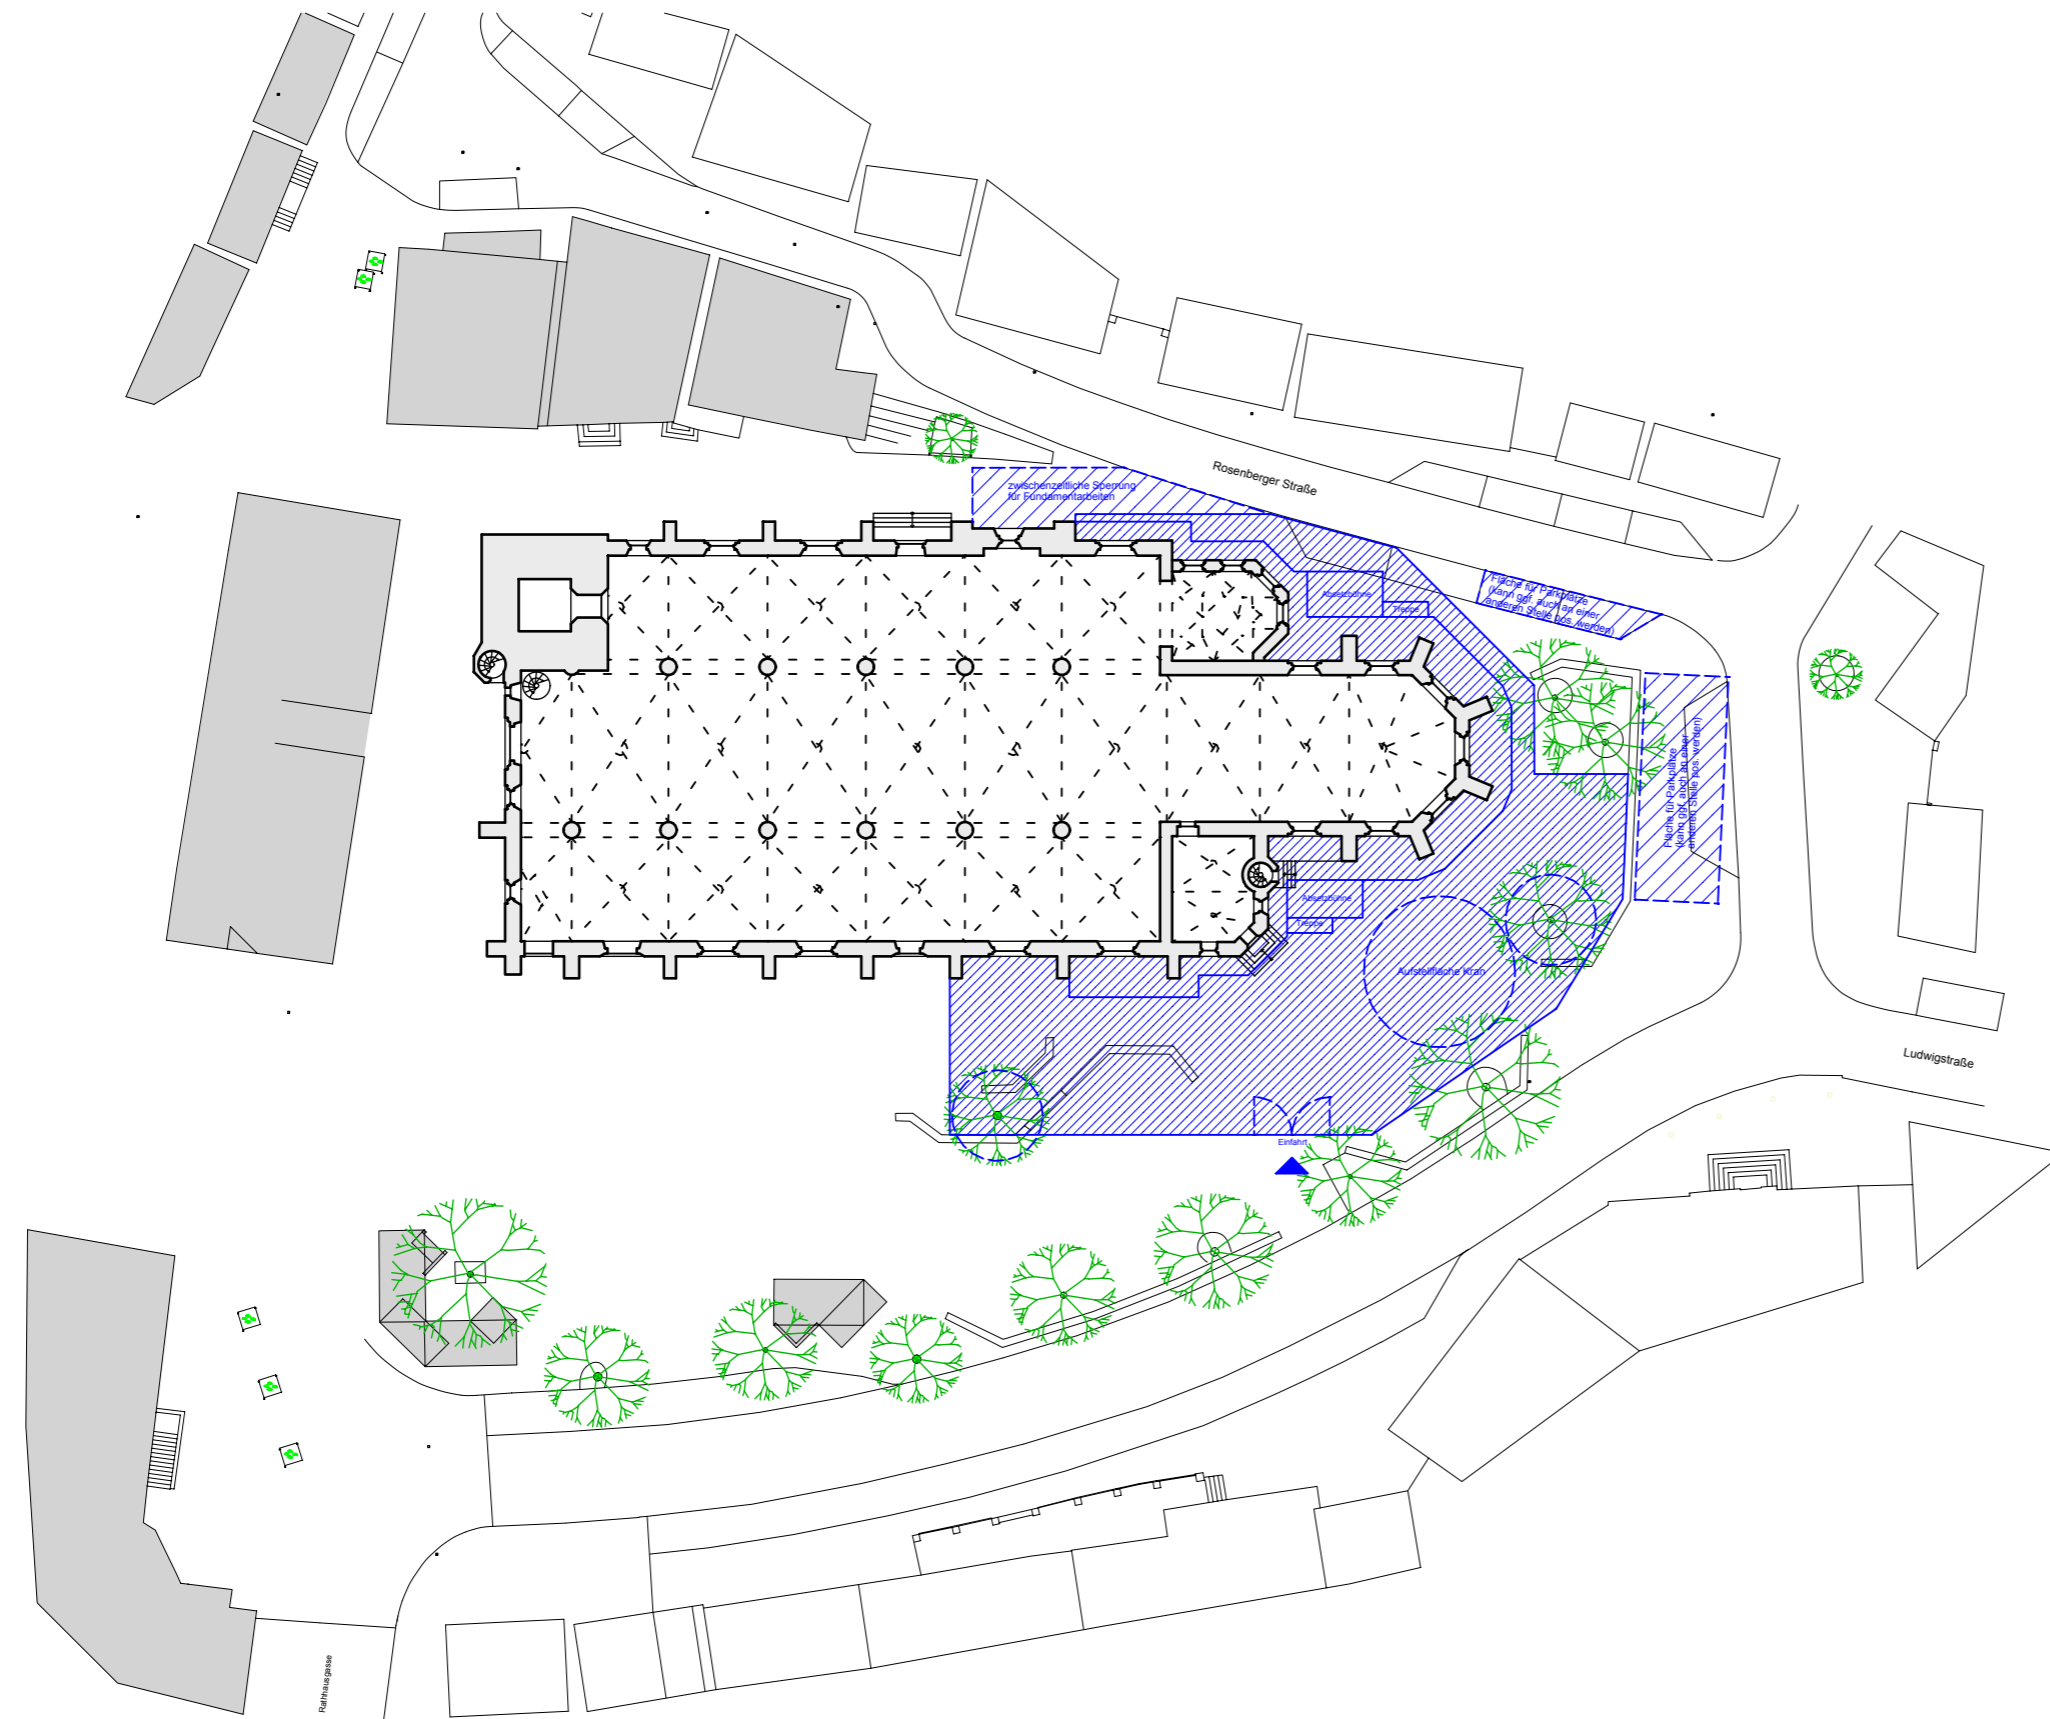

LEMKE ARCHITEKTUR

homepage: www.lemkearchitektur.de - email: lemke.architektur@t-online.de

DIPL.-ING. JURGEN LEMKE - ARCHITEKT & STADTPLANER - EICHWASENSTRASSE 5 - 91126 SCHWABACH
TELEFON 09122/13822 - FAX 09122/16596