


STADTKIRCHE SCHWABACH - BAUABSCHNITTE

1. BAUABSCHNITT
Turm mit Glockenstuhl

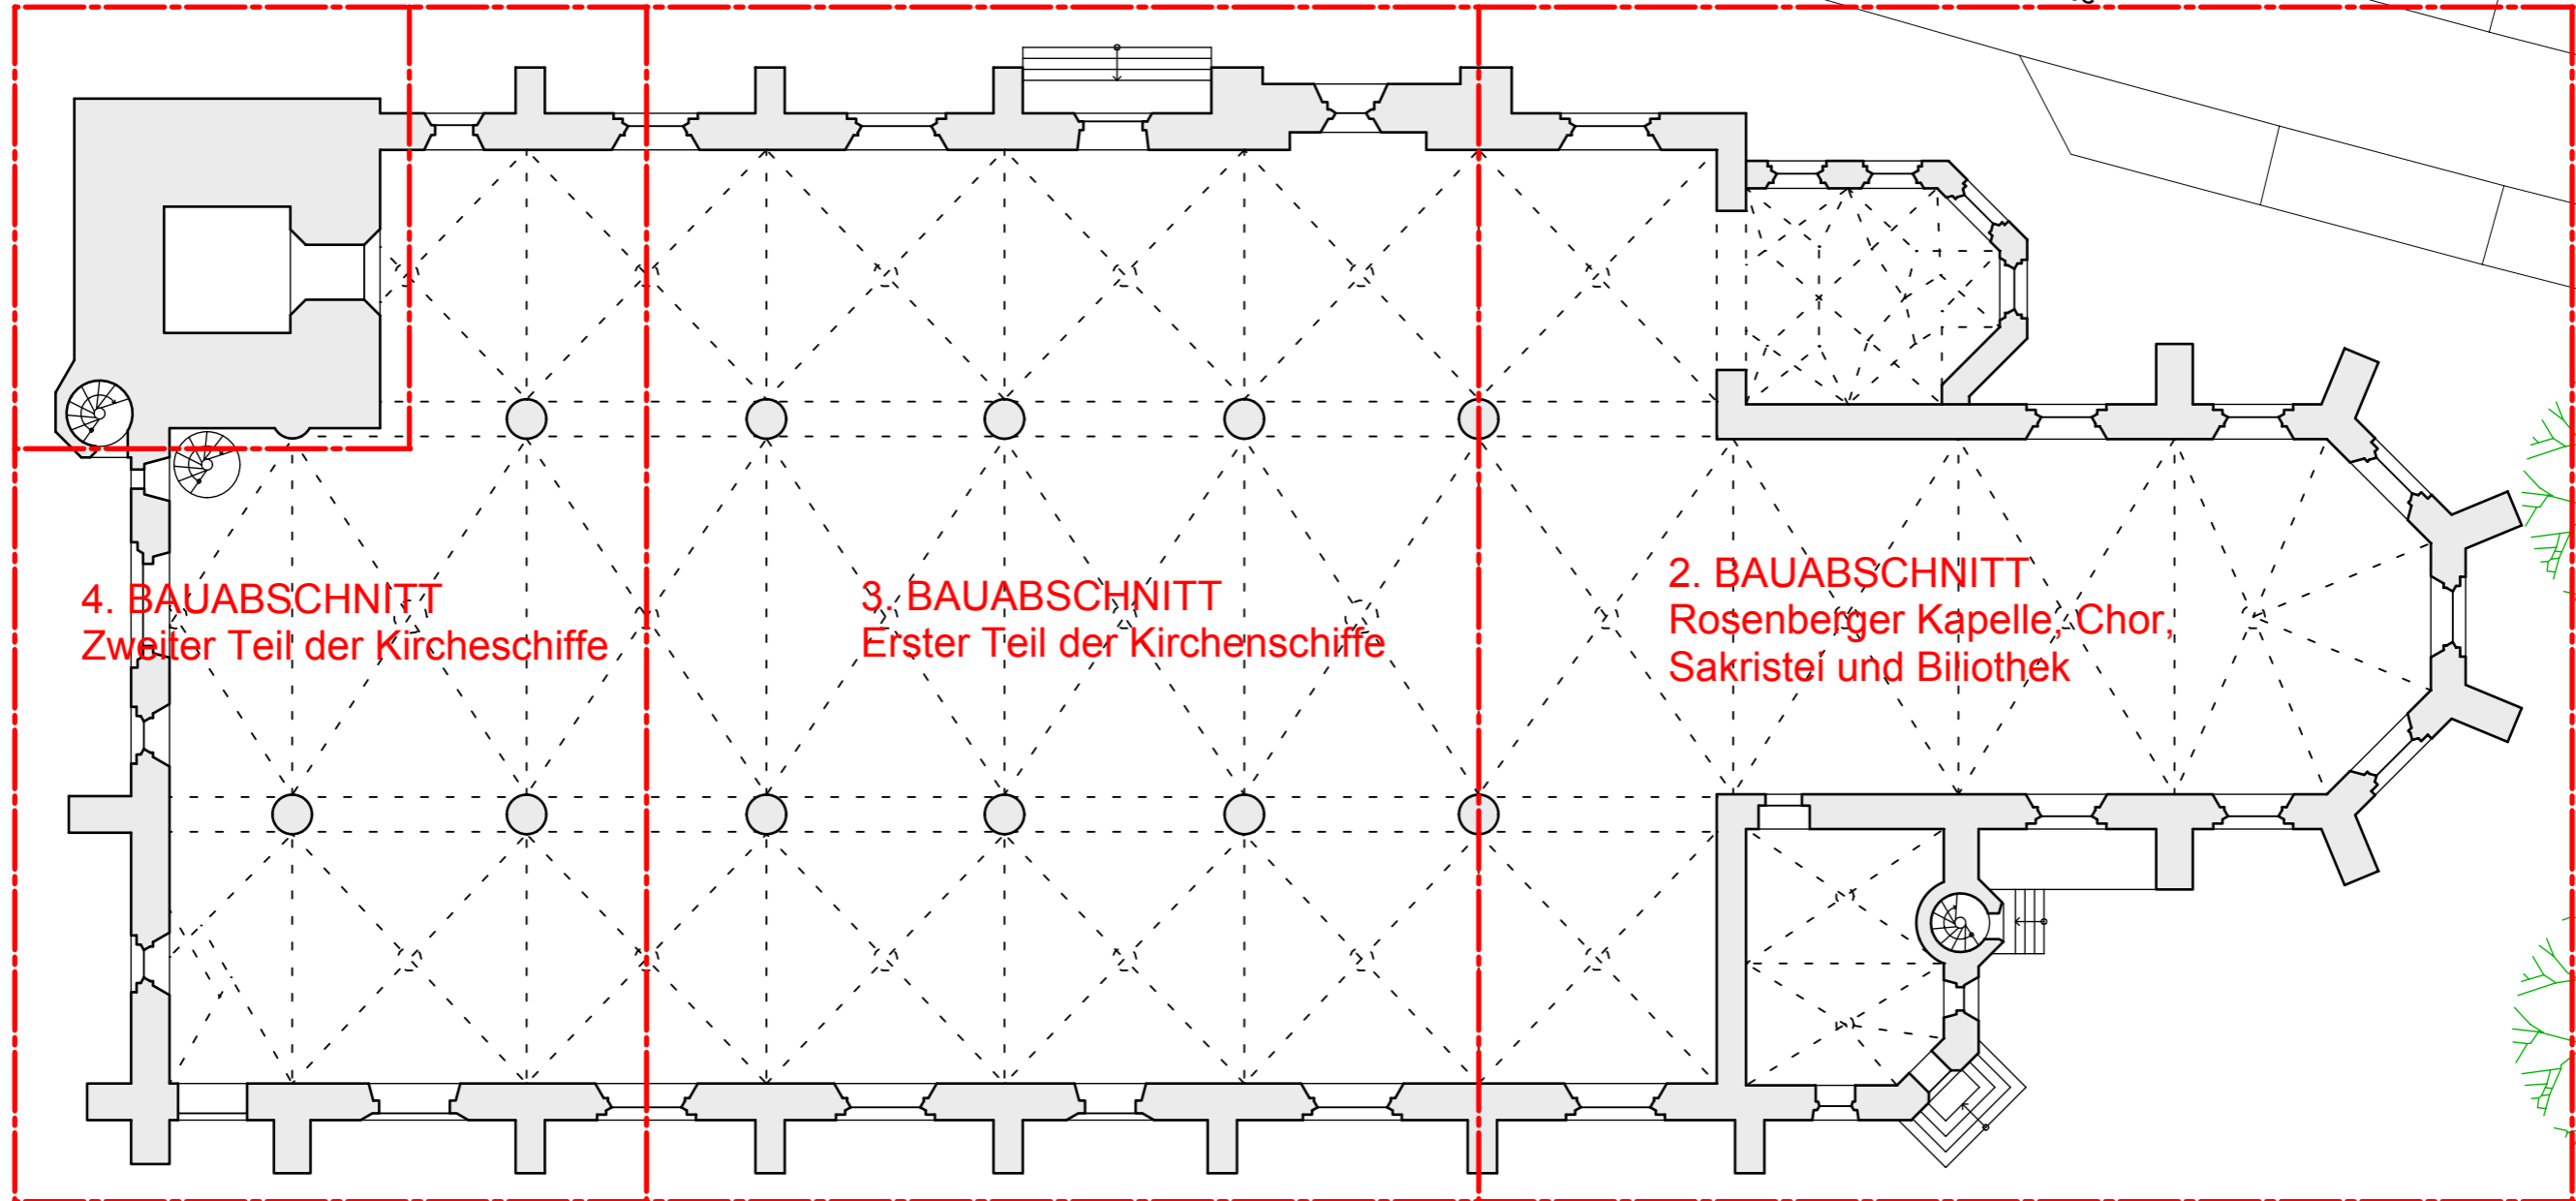

4. BAUABSCHNITT
Zweiter Teil der Kircheschiffe

3. BAUABSCHNITT
Erster Teil der Kircheschiffe

2. BAUABSCHNITT
Rosenberger Kapelle, Chor,
Sakristei und Biliothek

5. BAUABSCHNITT
Umgestaltung des Innenraumes

LEMKE ARCHITEKTUR

homepage: www.lemkearchitektur.de - email: lemke.architektur@t-online.de

DIPL.-ING. JURGEN LEMKE - ARCHITEKT & STADTPLANER - EICHWASENSTRASSE 5 - 91126 SCHWABACH
TELEFON 09122/13822 - FAX 09122/16596