GRUNDRISS - BAUSTELLENEINRICHTUNG 2.Bauabschnitt (M 1:200)

Anlage 4

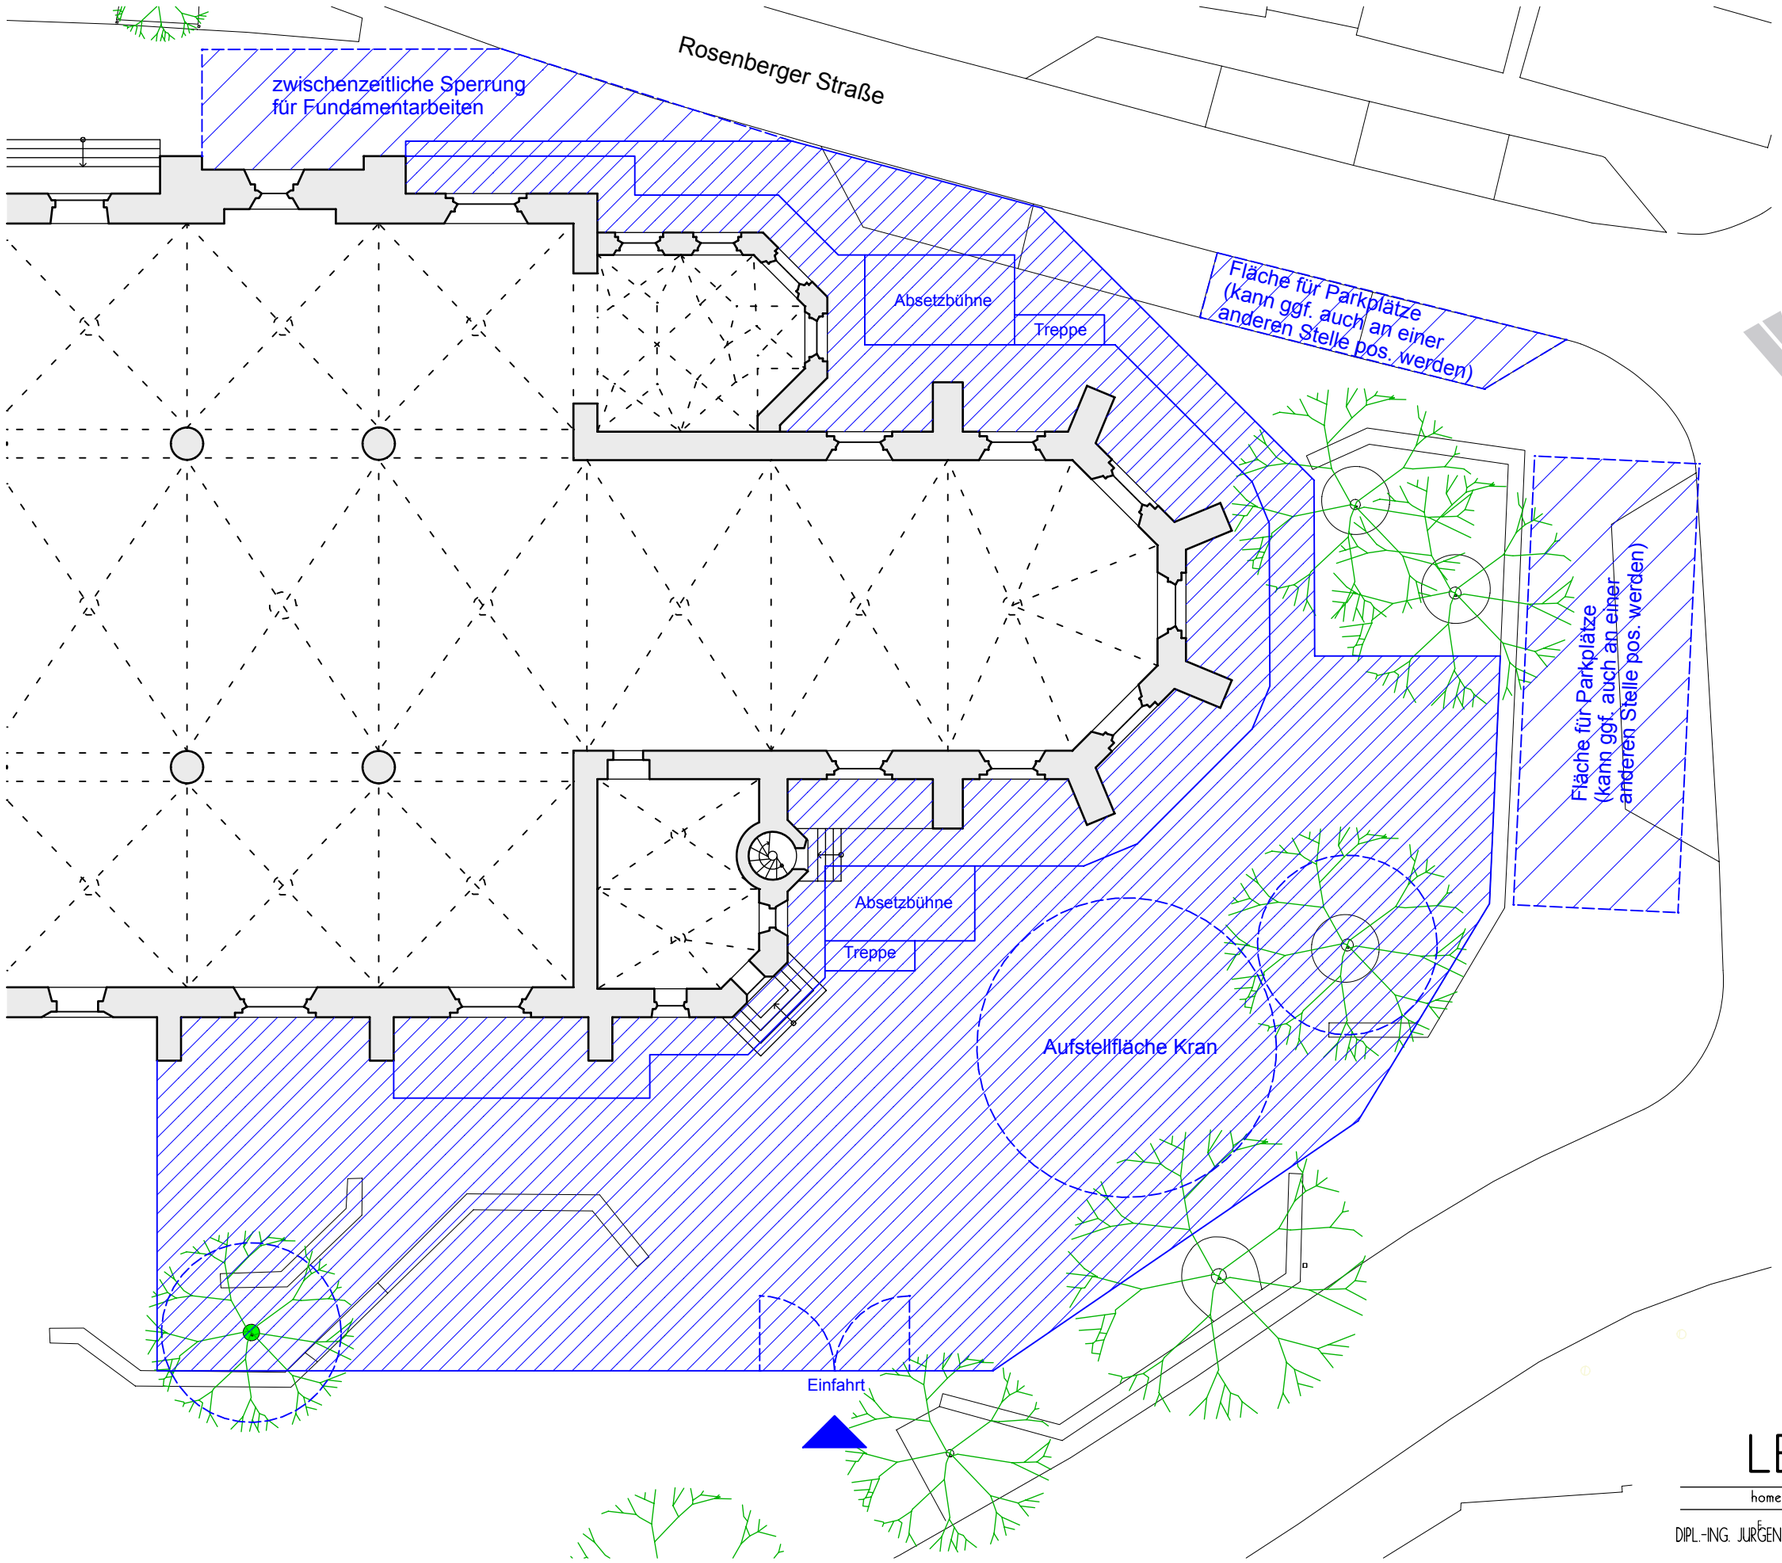

VORABZUG

LEMKE ARCHITEKTUR
homepage: www.lemkearchitektur.de - email: lemke.architektur@t-online.de
DIPL.-ING. JÜRGEN LEMKE - ARCHITEKT & STADTPLANER - EICHWASENSTRASSE 5 - 91126 SCHWABACH
TELEFON 09122/13822 - FAX 09122/16596