

# BKM - Präzisionswerkzeuge

Stanz- und Biegeteile GmbH

Am Kiefernschlag 9 · 91126 Schwabach



Blattfedern, Stanzteile, Drahtformteile, Konstruktion und Werkzeugbau



**Jobstar**

Ausgezeichnet mit  
dem Jobstar der  
Europäischen  
Metropolregion  
Nürnberg



DIN EN ISO 9001:2008  
Zertifikat: 01 100 70375

BKM-Präzisionswerkzeuge · Am Kiefernschlag 9 · 91126 Schwabach

- Blatt 2 -

Nach meiner Ansicht ist auch diese Fläche nur begrenzt für das zu erwartende Wachstum der Fa. BKM ausreichend. Wir müssen daher Vorsorge für die Zukunft treffen, indem wir die vorhandenen Flächen optimal ausnützen und weitere in dieser Ecke vorhandene Flächen von der Stadt Schwabach und eventuell von privaten Eigentümern zukaufen.

Es ist geplant, zunächst in einem 1. Bauabschnitt eine Halle mit ca. 2.100 m<sup>2</sup> Produktions- und Lagerfläche zu errichten. Der 2. Bauabschnitt, der derzeit noch nicht umgesetzt werden soll, wäre dann eine weitere Produktionshalle mit Büro.

In der Anlage übersenden wir Ihnen einen Lageplan mit dem schraffierten Bauvorhaben, sowie Ansichtszeichnungen, die wir Ihnen als 3D Modellzeichnungen separat per E-Mail übersenden.

Wir dürfen Sie bitten, den Antrag wohlwollend zu prüfen und hoffen auf einen positiven Bescheid.

Mit freundlichen Grüßen

BKM-Präzisionswerkzeuge  
Stanz- und Biegeteile GmbH

Wilhelm Maueröder

- Gesellschafter/Geschäftsführer -

## Anlagen

Lageplan mit eingezeichnetem Bauvorhaben  
3 Ansichtszeichnungen

Telefon: 091 22 / 98 89-0  
Telefax: 091 22 / 98 89 88  
Internet: [www.bkm-praezision.de](http://www.bkm-praezision.de)  
E-Mail: [info@bkm-praezision.de](mailto:info@bkm-praezision.de)

Raiffeisenbank Roth-Schwabach  
Kto. 0320404 (BLZ 764 600 15)  
IBAN: DE93 7646 0015 0000 3204 04  
SWIFT (BIC): GENODEF1SWR

HypoVereinsbank Schwabach-Roth  
Kto. 5608988 (BLZ 764 200 80)  
IBAN: DE33 7642 0080 0005 6089 88  
SWIFT (BIC): HYVEDEMM065

Sparkasse Mittelfranken-Süd  
Kto. 250555 (BLZ 764 500 00)  
IBAN: DE78 7645 0000 0000 2505 55  
SWIFT (BIC): BYLADEM1SRS

**BKM - Präzisionswerkzeuge**

Stanz- und Biegeteile GmbH

Am Kiefernschlag 9 · 91126 Schwabach




Blattfedern, Stanzteile, Drahtformteile, Konstruktion und Werkzeugbau

**Jobstar**Ausgezeichnet mit  
dem Jobstar der  
Europäischen  
Metropolregion  
NürnbergDIN EN ISO 9001:2008  
Zertifikat: 01 100 70375

BKM-Präzisionswerkzeuge · Am Kiefernschlag 9 · 91126 Schwabach

**Stadtverwaltung Schwabach**zu Hd. Herrn Schwager und Herrn Arnold  
Ludwigstraße 16

91126 Schwabach

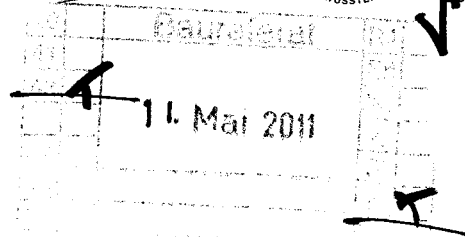

Datum: 10.05.2011

Geschäftsleitung

Mau/aug.

Tel: 09122/9889-0

Fax: 09122/9889-88

**Antrag auf Erweiterung der Produktionsfläche in der Hansastraße 10,  
Fl.-Nr. 154/5 und 155/19  
sowie Zukauf des Grundstücks Fl.-Nr. 154 von der Stadt Schwabach**


Sehr geehrter Herr Schwager,  
sehr geehrter Herr Arnold,


die Firma BKM ist ein metallverarbeitendes Unternehmen und seit 1985 im Schwabacher Gewerbegebiet Falbenholz ansässig. Wir sind an zwei Standorten in Schwabach und einem Standort in Leipzig tätig. In Schwabach sind derzeit ca. 75 Mitarbeiter beschäftigt.

Wir entwickeln, konstruieren und fertigen Stanz-Biegeteile, Blattfedern, Kontaktteile, Federzugklemmen und Sonderbiegefedern sowie Drahtbiegeteile und kleinere Baugruppen.

Die Entwicklung und Herstellung der dazu notwendigen Werkzeuge erfolgt ausschließlich im Hause BKM. Seit Gründung der Firma im Jahre 1977 stellen wir Ausbildungsplätze für die Berufe Bürokaufmann, Werkzeugmechaniker und Maschinen- und Anlagenführer zur Verfügung. Auch in diesem Jahr wurden wieder drei Ausbildungsplätze besetzt. Die Firma BKM ist seit 2003 im QUB-Verband umweltzertifiziert und war einer der ersten Betriebe in Schwabach, der diese Zertifizierung durchgeführt hat.

Um das stetige Wachstum und den Anforderungen unserer internationalen Kunden aus der Automobil- und Elektroindustrie, dem Maschinenbau, der Medizintechnik und der Industrie für erneuerbare Energien, wie Solar, Windkraft und Hybridtechnik gerecht zu werden, müssen wir unsere Produktionsflächen deutlich erweitern. In Schwabach steht uns da nur die Fläche in der Hansastraße zur Verfügung.

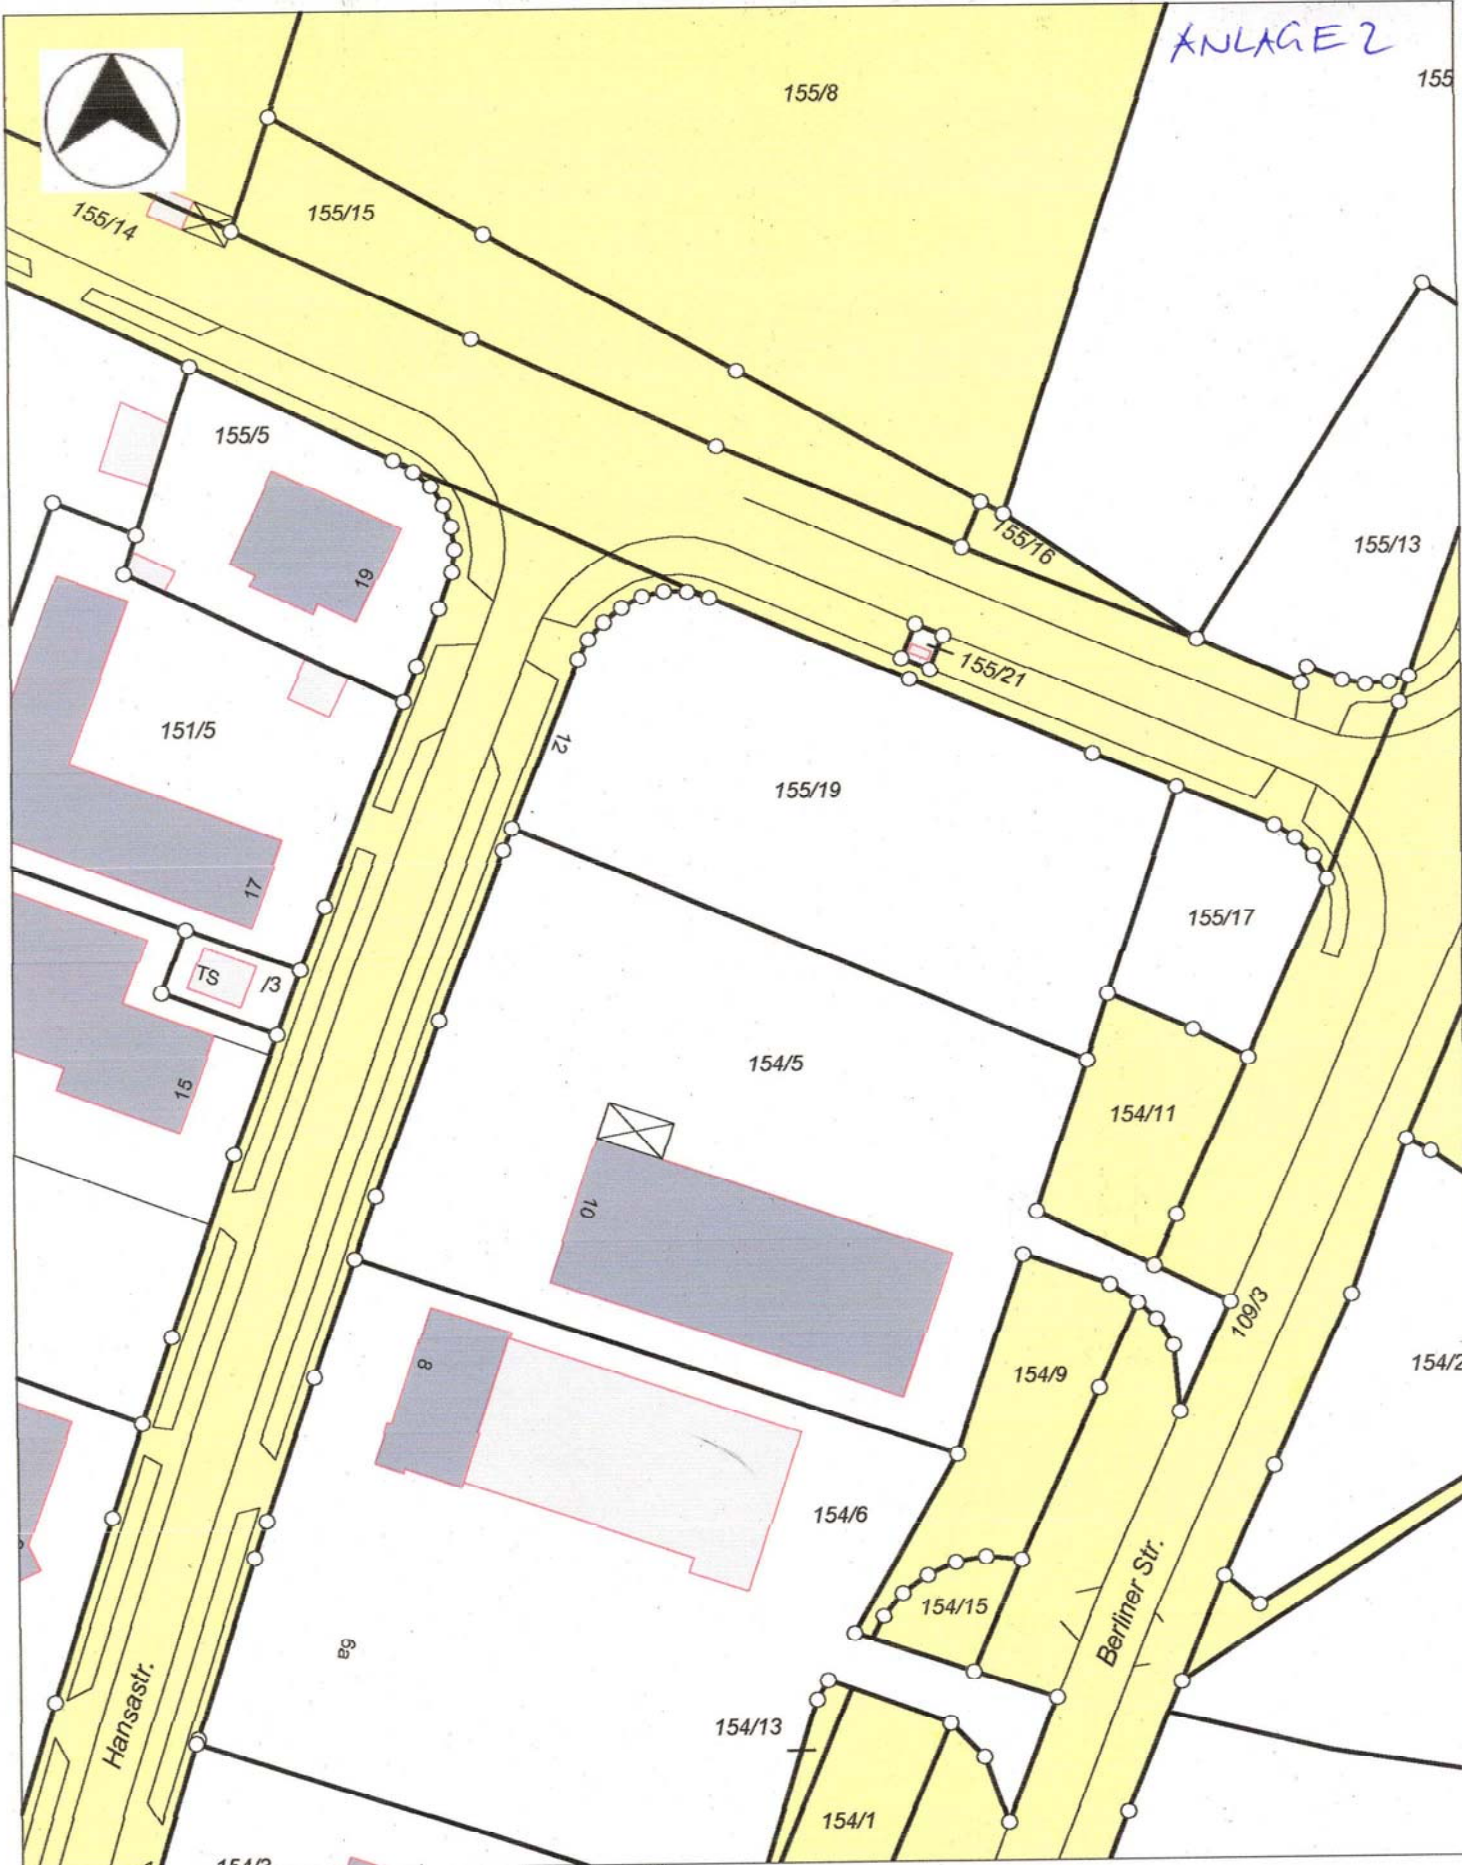

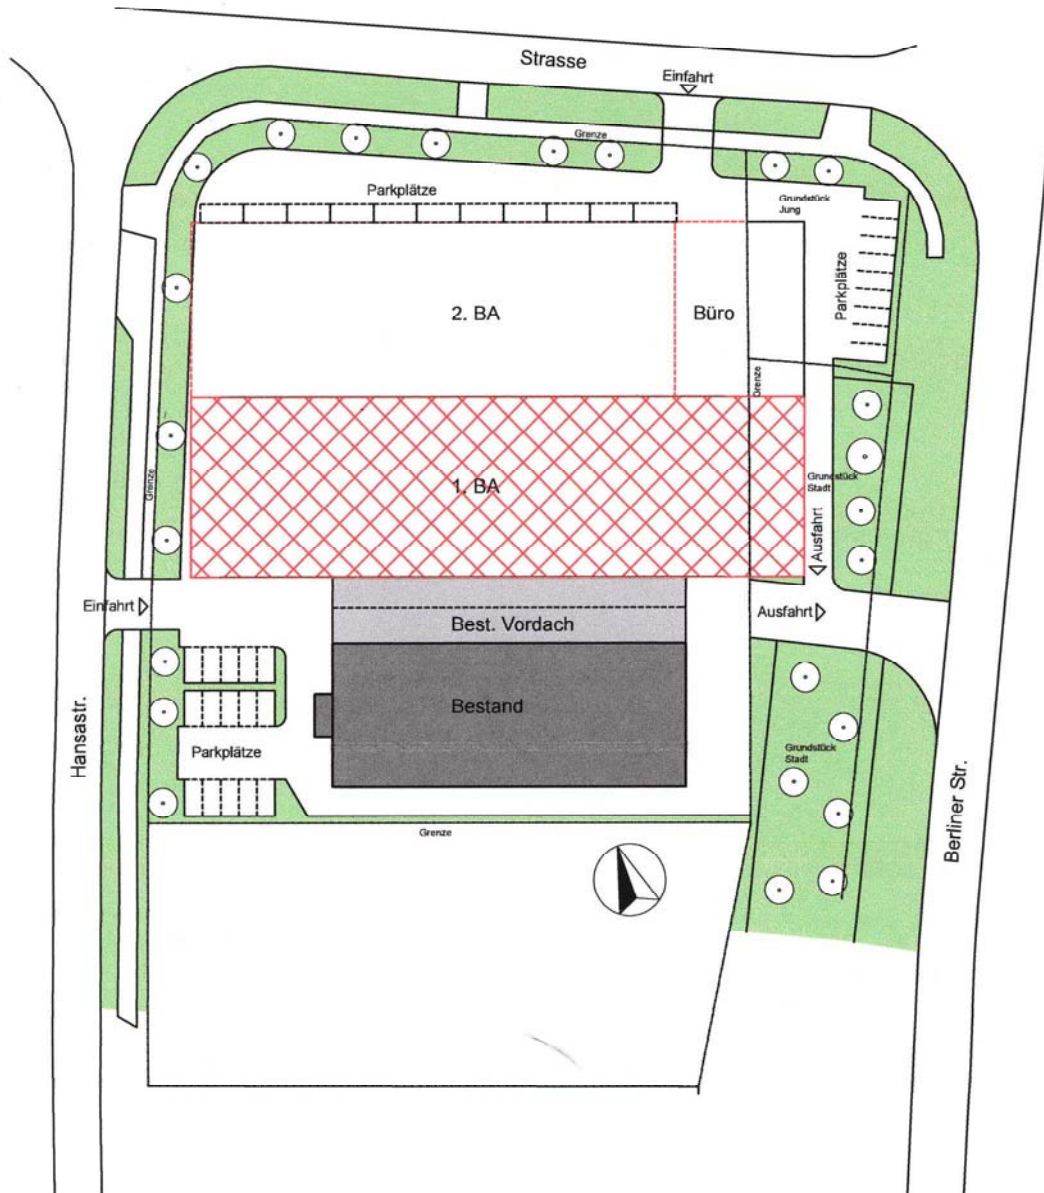

Lageplan M 1:1000

ANLAGE 4



ANLAGE 5



