


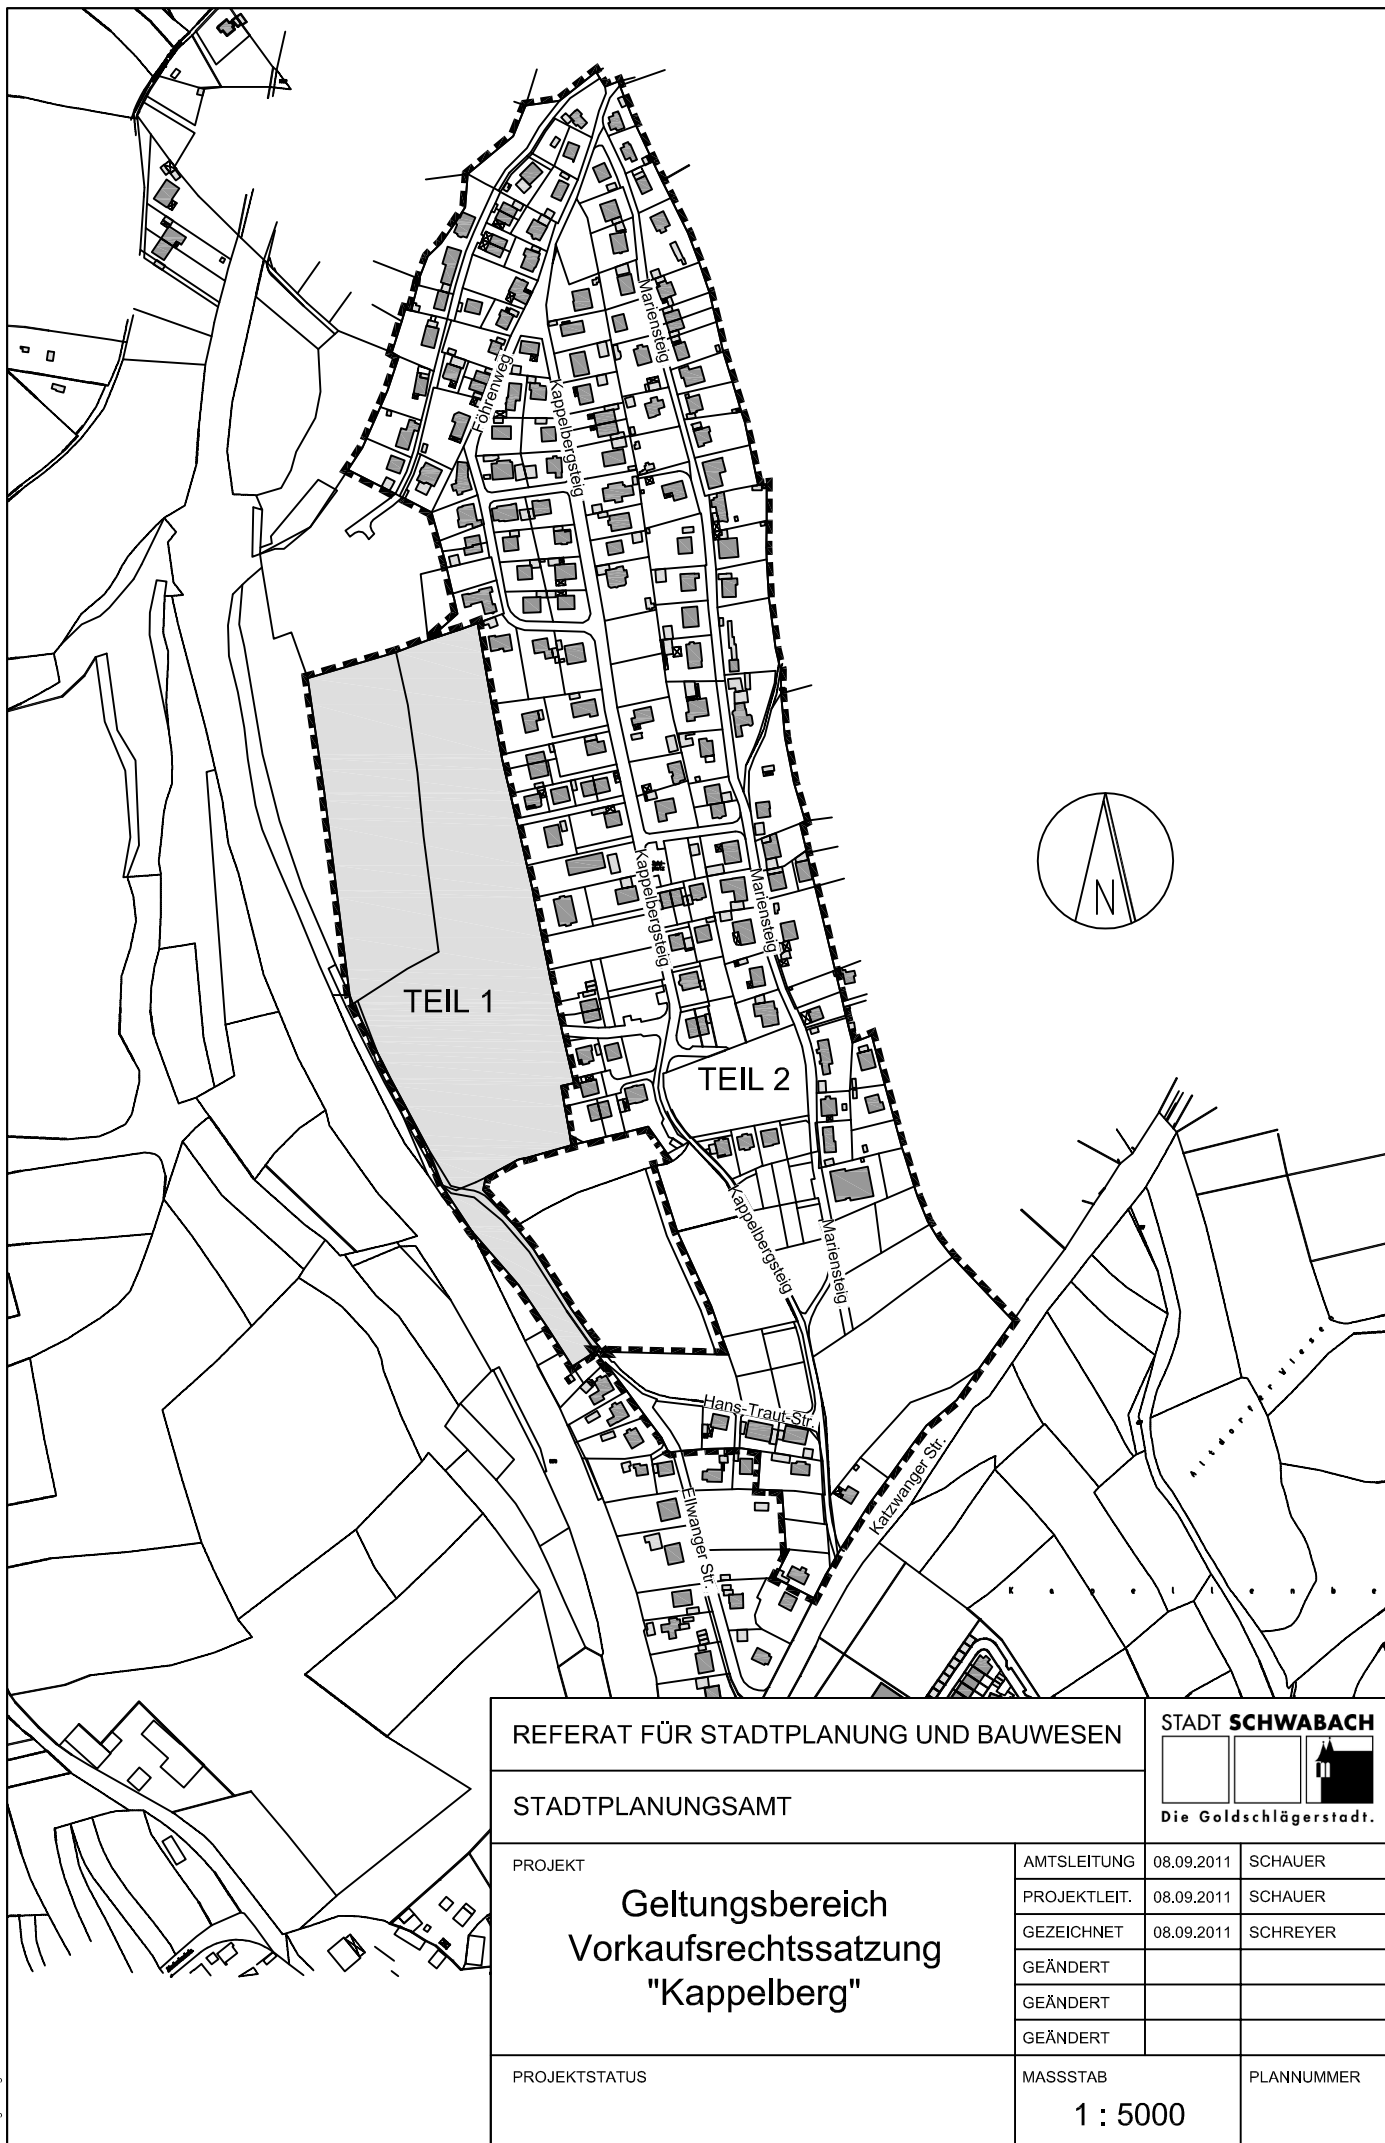

Kartengrundlage: DFK, Stand März 2011

REFERAT FÜR STADTPLANUNG UND BAUWESEN		STADT SCHWABACH	
STADTPLANUNGSAMT		 Die Goldschlägerstadt.	
PROJEKT Geltungsbereich Vorkaufsrechtssatzung "Kappelberg"	AMTSLEITUNG	08.09.2011	SCHAUER
	PROJEKTL. EIT.	08.09.2011	SCHAUER
	GEZEICHNET	08.09.2011	SCHREYER
	GEÄNDERT		
	GEÄNDERT		
PROJEKTSTATUS	MASSSTAB	PLANNUMMER	
	1 : 5000		