


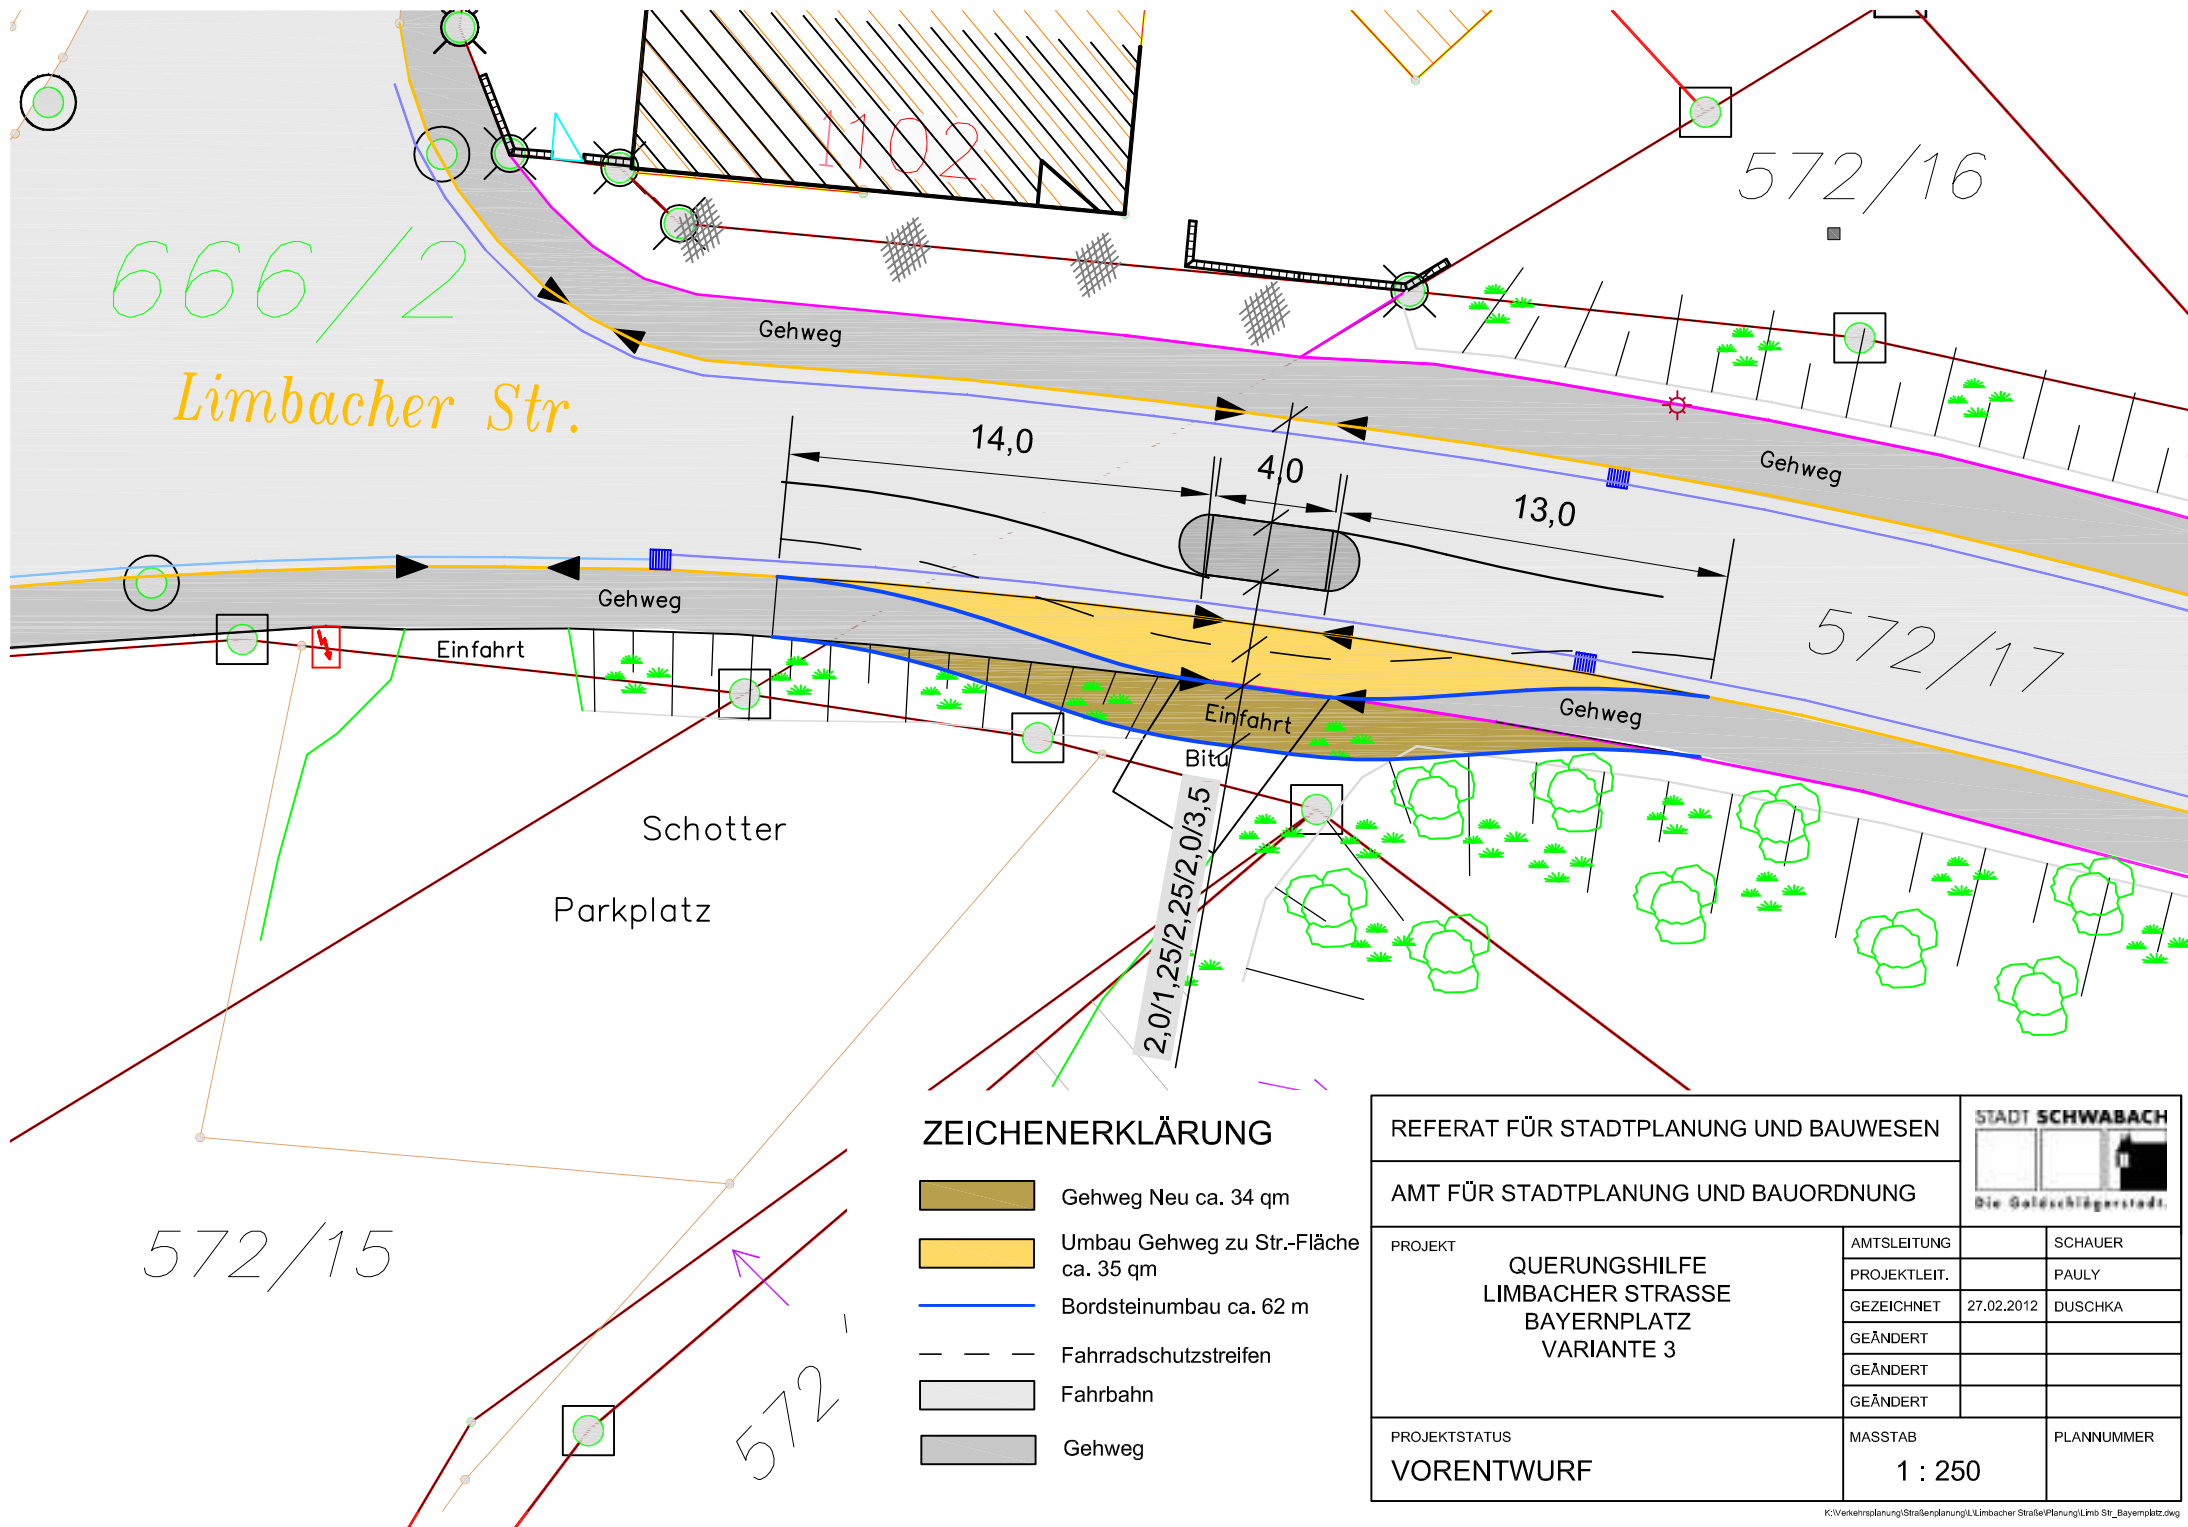

REFERAT FÜR STADTPLANUNG UND BAUWESEN		STADT SCHWABACH	
AMT FÜR STADTPLANUNG UND BAUORDNUNG		Die Goldschlaggerstadt.	
PROJEKT QUERUNGSHILFE LIMBACHER STRASSE BAYERNPLATZ VARIANTE 3	AMTSLEITUNG		SCHAUER
	PROJEKTLUIT.		PAULY
	GEZEICHNET	27.02.2012	DUSCHKA
	GEÄNDERT		
	GEÄNDERT		
PROJEKTSTATUS VORENTWURF	MASSTAB 1 : 250	PLANNUMMER	